


ZUM BEBAUUNGSPLAN

"5.13 Fuchsbaierweg Nord"

Passau, den 24. 7. 1944


STADT PASSAU

Amt für
Stadtplanung und Bauaufsicht

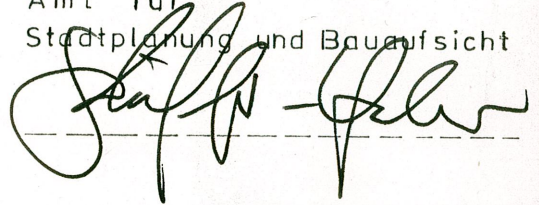

Beschlossen gem. § 10 BBauG und Art. 107 Abs. 4 Bay BO
in der Sitzung vom 10. 8. 77


Passau, den _____

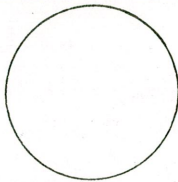

OBERBÜRGERMEISTER

Die Regierung von Niederbayern hat die Änderung des
Bebauungsplanes gemäß § 11 BBauG
am _____ genehmigt.

Landshut, den _____

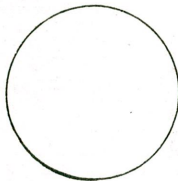


REGIERUNG VON NIEDERBAYERN

Bekanntmachungsvermerk:

Die Änderung wurde ortsüblich durch _____
am _____ bekanntgemacht.

Passau, den _____


STADT PASSAU

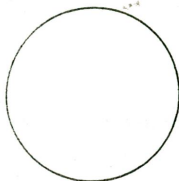

OBERBÜRGERMEISTER

VEREINFACHTE ÄNDERUNG GEMÄSS § 13 BBauG

Die betroffenen und benachbarten Grundstückseigentümer
stimmen der vereinfachten Änderung auf Flurstücknummer
____ 214/50 ____ Gemarkung ____ Heidenhof ____
gemäß § 13 BBauG zu .

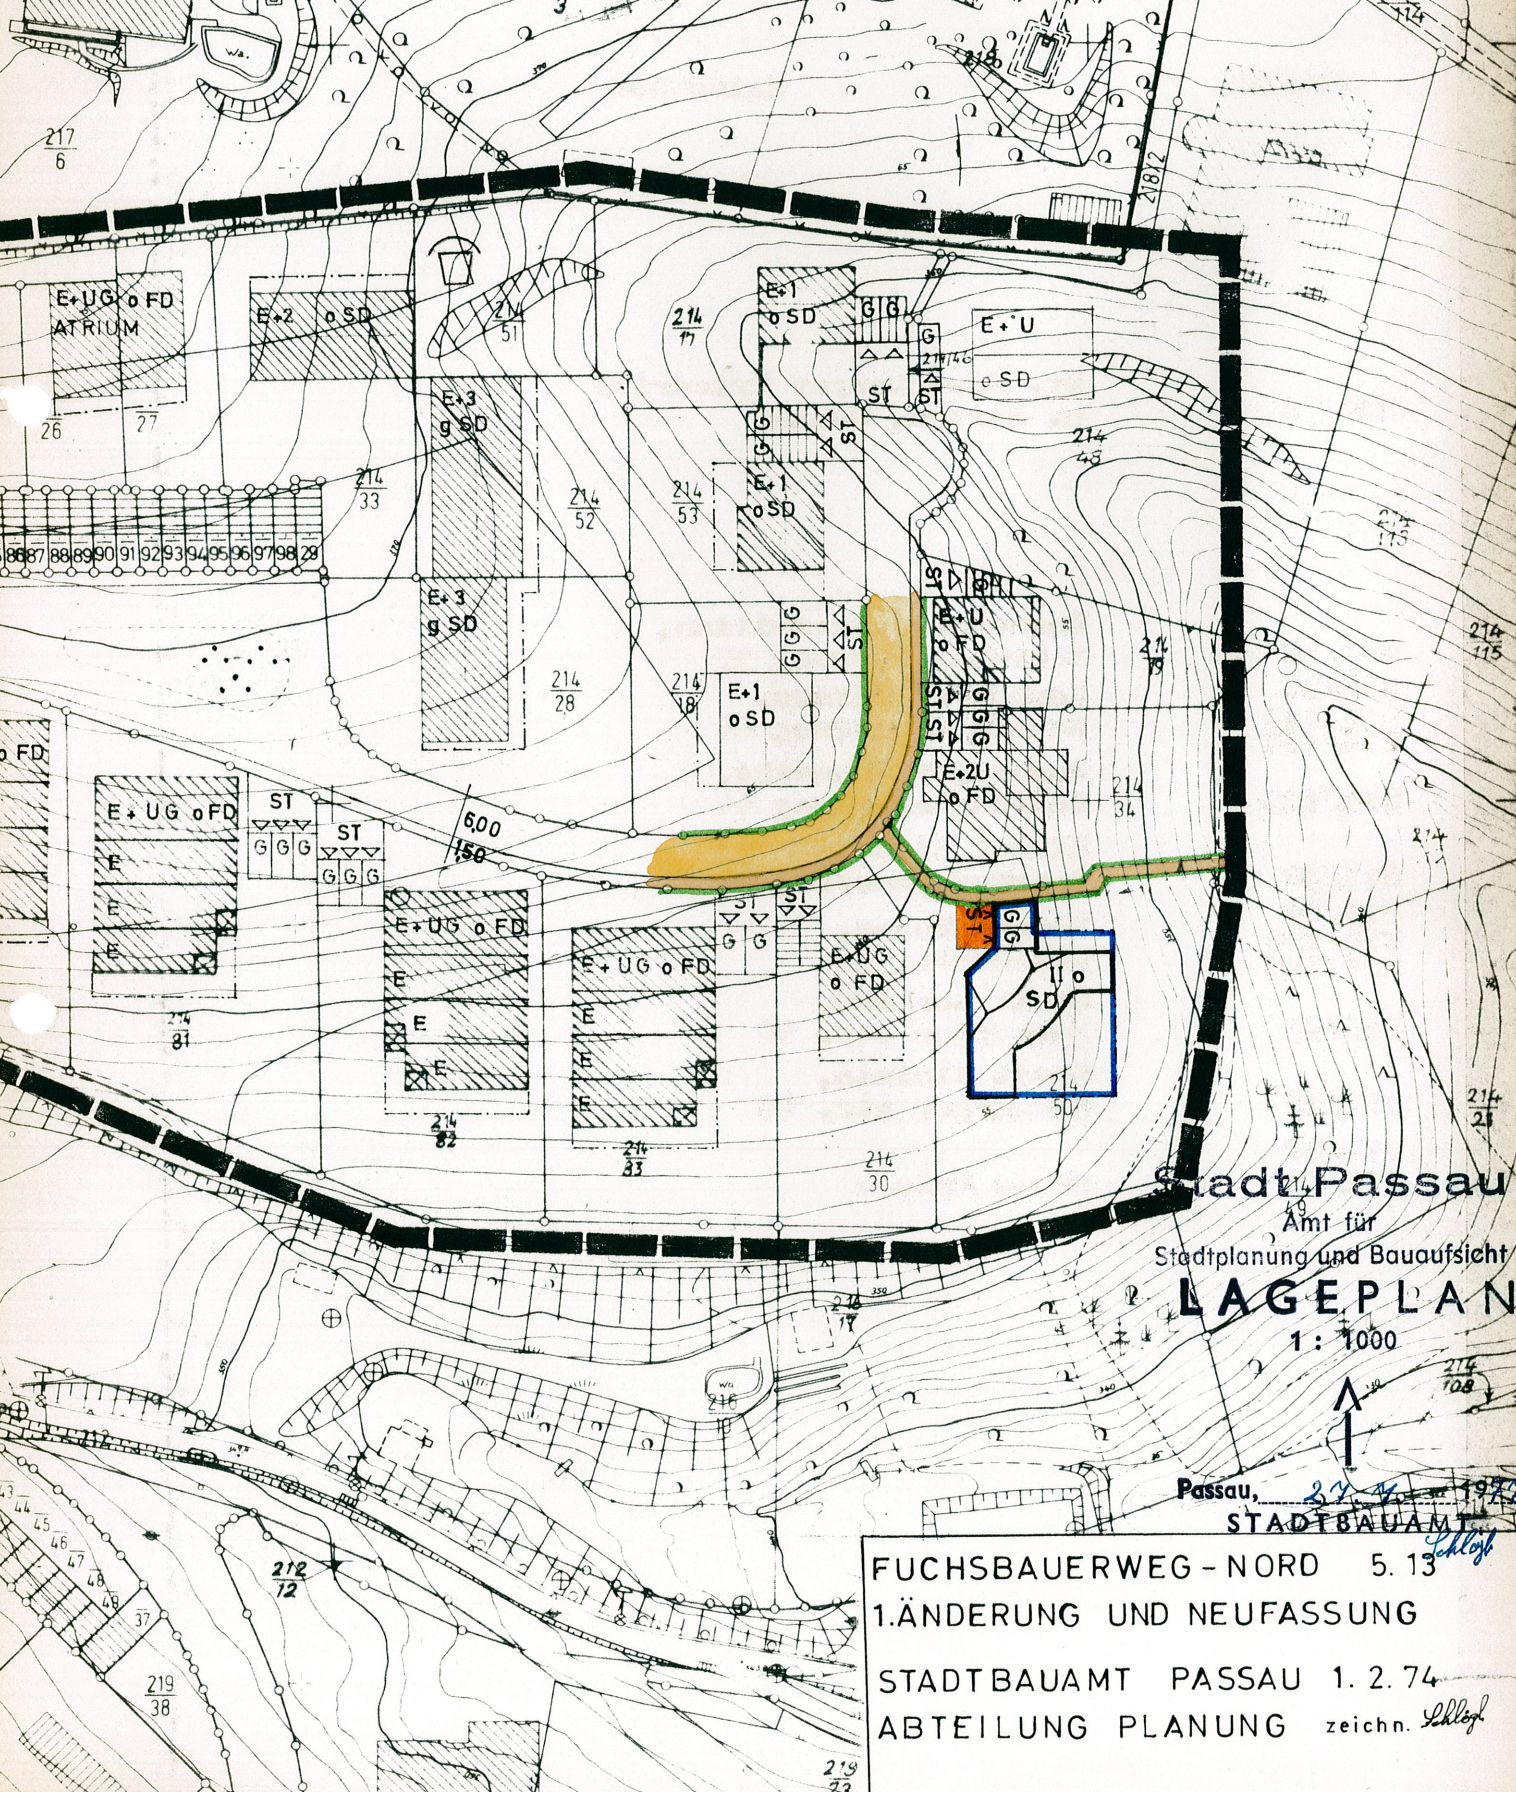

Stadt Passau
Amt für
Stadtplanung und Bauaufsicht
LAGEPLAN
1: 1000



Passau, 27.4.1974
STADTBAUAMT

FUCHSBAUERWEG - NORD 5.13
1.ÄNDERUNG UND NEUFASSUNG
STADTBAUAMT PASSAU 1.2.74
ABTEILUNG PLANUNG zeichn. Schlegel