

ZUM BEBAUUNGSPLAN

Fuchsbauerweg Nr. 5.12

Passau, den 5.10.1978

STADT PASSAU  
Amt für  
Stadtplanung und Bauaufsicht

i.V. Haapner  
(Schäffer-Huber)  
Bauberrätin

Beschlossen gem. § 10 BBauG und Art. 107 Abs. 4 Bay BO  
in der Sitzung vom 29.11.1978

Passau, den 20.08.1979




Königsd.  
OBERBÜRGERMEISTER

*ky*

Die Regierung von Niederbayern hat die Änderung des  
Bebauungsplanes gemäß § 11 BBauG  
am \_\_\_\_\_ genehmigt.

Landshut, den \_\_\_\_\_

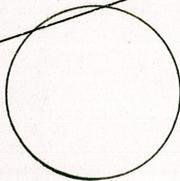


REGIERUNG VON NIEDERBAYERN

Bekanntmachungsvermerk:

Die Änderung wurde ortsüblich durch AMTSBLATT NR.1  
am 10.01.1979 bekanntgemacht.

Passau, den 20.08.1979  
STADT PASSAU

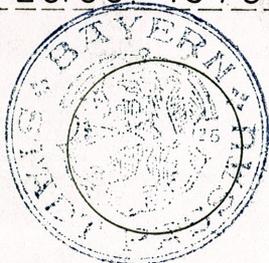


Königsd.  
OBERBÜRGERMEISTER

*ky*

# VEREINFACHTE ÄNDERUNG GEMÄSS § 13 BBauG

Die betroffenen und benachbarten Grundstückseigentümer  
stimmen der vereinfachten Änderung auf Flurstücknummer  
\_\_\_592/8\_\_\_ Gemarkung Haidenhof\_\_\_  
gemäß § 13 BBauG zu.

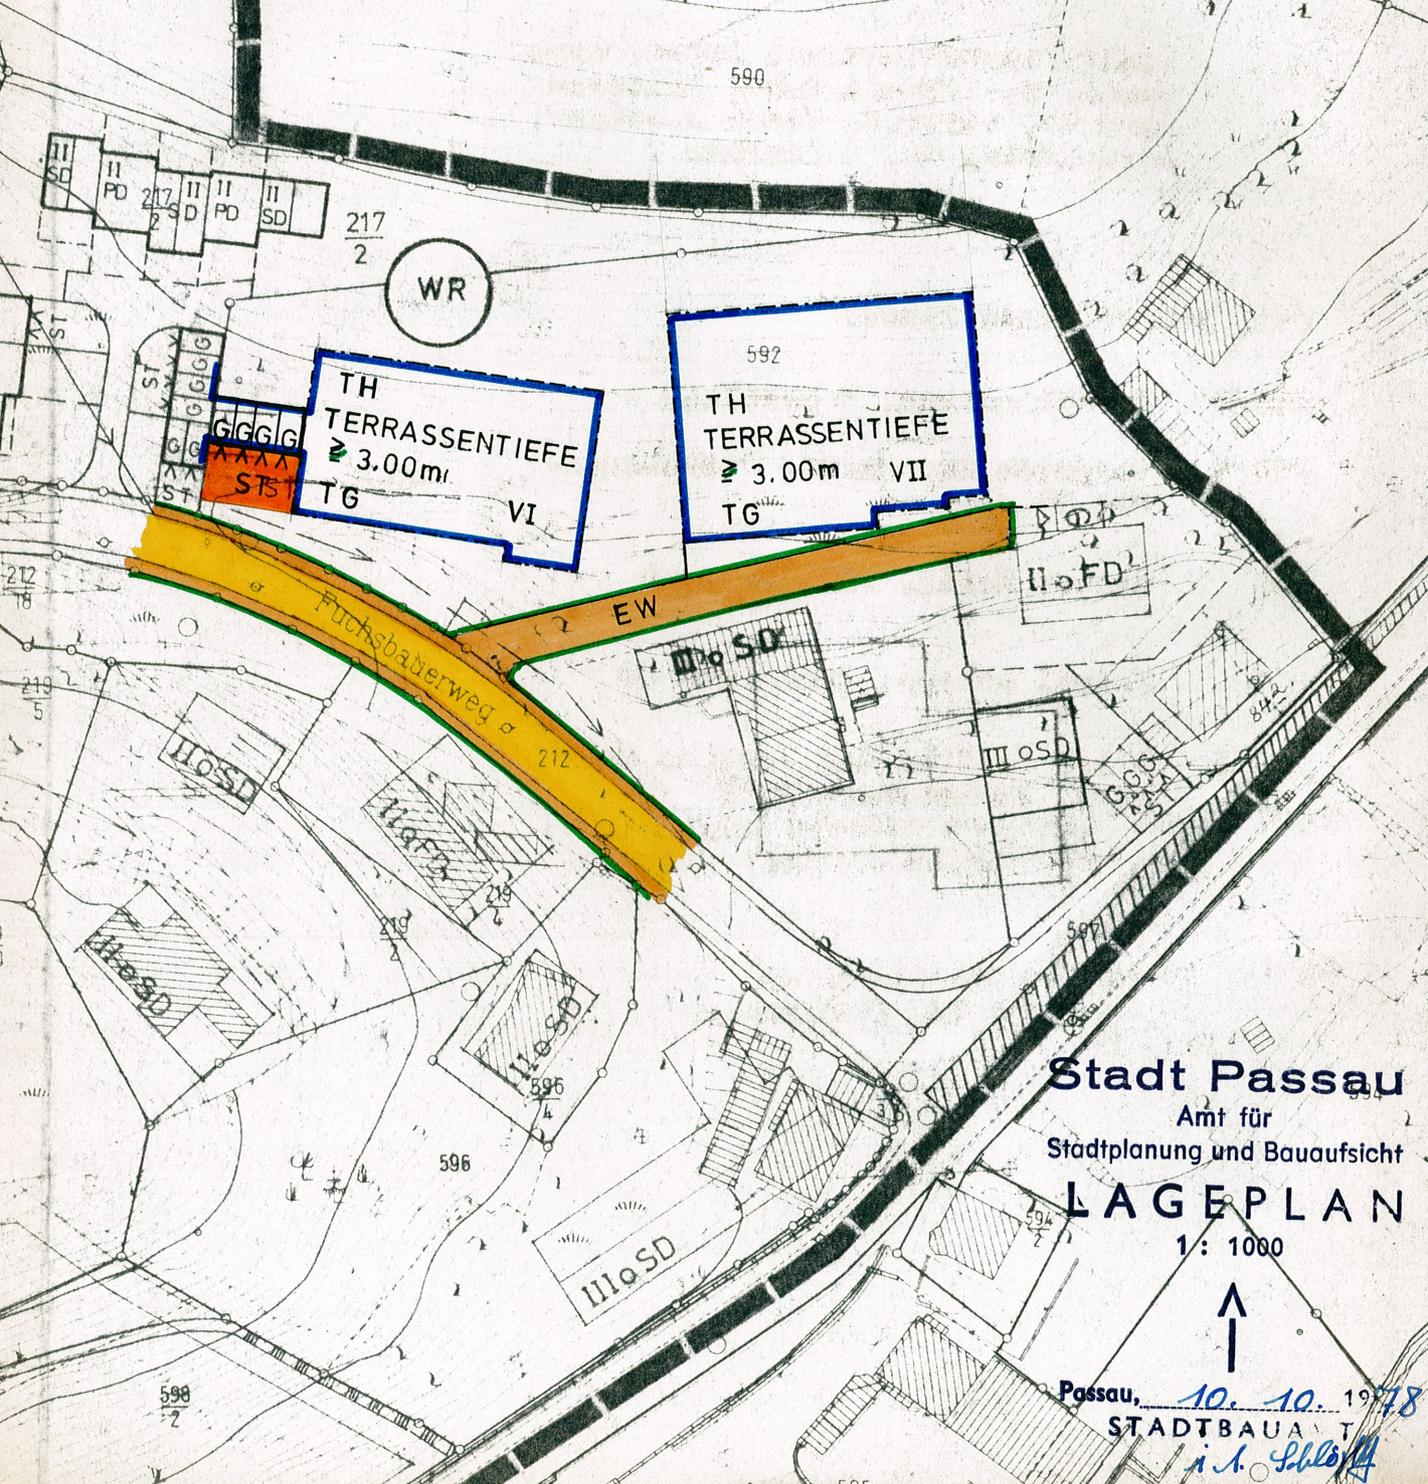

590

WR

TH  
TERRASSENTIEFE  
≥ 3.00m  
TG VI

592  
TH  
TERRASSENTIEFE  
≥ 3.00m VII  
TG

Fuchsbaierweg  
EW

Stadt Passau  
Amt für  
Stadtplanung und Bauaufsicht  
**LAGEPLAN**

1: 1000



Passau, 10. 10. 1978

STADTBAU T

i. A. Schöffel