

ZUM BEBAUUNGSPLAN

Reuth II Gionstraße

Passau, den 25.7.1975


STADTBAUAMT PASSAU  
ABTEILUNG PLANUNG

*A. Kauer*

Beschlossen gem. § 10 BBauG und Art. 107 Abs. 4 Bay BO  
in der Sitzung vom 22.8.1975

Passau, den 21.10.1975


*M. Jahn*

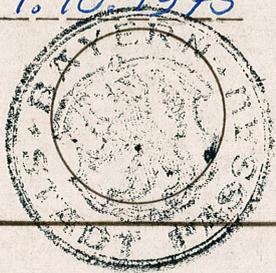

~~OBER~~BÜRGERMEISTER

Die Regierung von Niederbayern hat die Änderung des  
Bebauungsplanes gemäß § 11 BBauG  
am \_\_\_\_\_ genehmigt.

Landshut, den \_\_\_\_\_

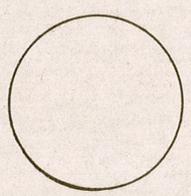

REGIERUNG VON NIEDERBAYERN

Bekanntmachungsvermerk:


Die Änderung wurde ortsüblich durch Amtsblatt Nr. 43  
am 19.11.1975 bekanntgemacht.

Passau, den 27.11.1975  
STADT PASSAU



*för*

~~OBER~~BÜRGERMEISTER

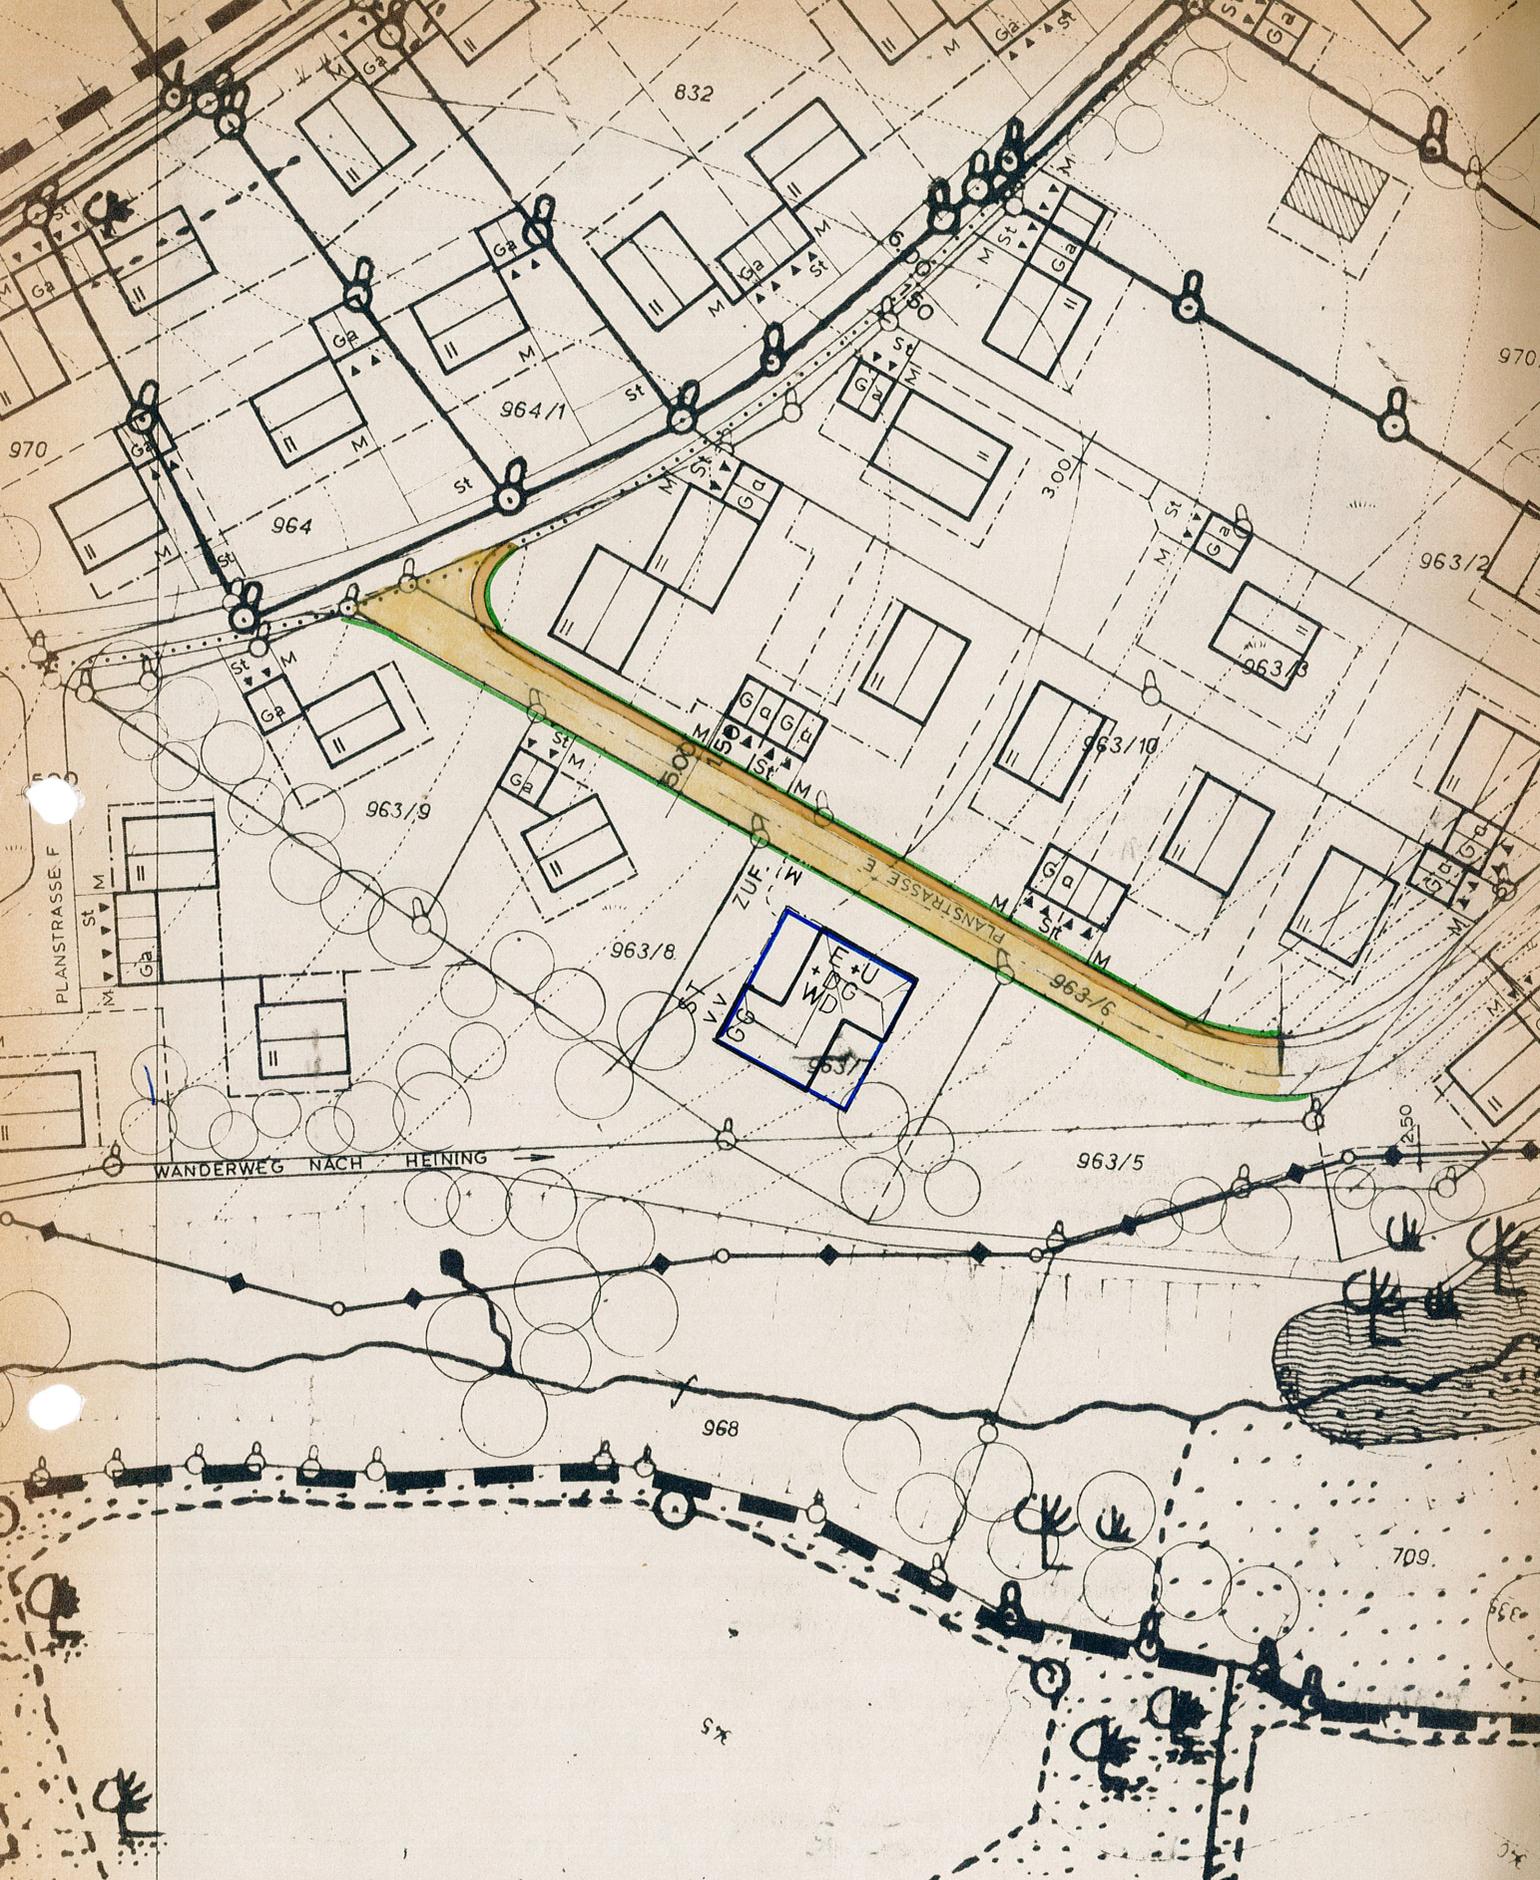

# LAGEPLAN

1 : 1000



Passau, 25.7.75 19  
STADTBAUAMT

*Schlylym*

# VEREINFACHTE ÄNDERUNG GEMÄSS § 13 BBauG

Die betroffenen und benachbarten Grundstückseigentümer  
stimmen der vereinfachten Änderung auf Flurstücknummer  
963/5; 963/7 Gemarkung Heining  
gemäß § 13 BBauG zu.