

ZUM BEBAUUNGSPLAN

"REUTH II GIONSTRASSE"

Passau, den 8.9.1977


STADT PASSAU

Amt für
Stadtplanung und Bauaufsicht


(Schäffer-Huber)
Städt. Oberbaurätin

Beschlossen gem. § 10 BBauG und Art. 107 Abs. 4 Bay BO
in der Sitzung vom


Passau, den

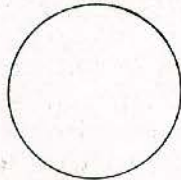

OBERBÜRGERMEISTER

Die Regierung von Niederbayern hat die Änderung des
Bebauungsplanes gemäß § 11 BBauG
am genehmigt.

Landshut, den

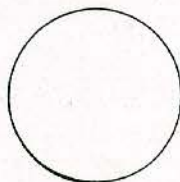


REGIERUNG VON NIEDERBAYERN

Bekanntmachungsvermerk:


Die Änderung wurde ortsüblich durch AMTSBL. NR. 43
am 16. 11. 77 bekanntgemacht.

Passau, den

STADT PASSAU

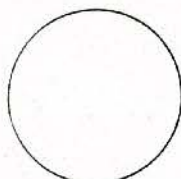

OBERBÜRGERMEISTER

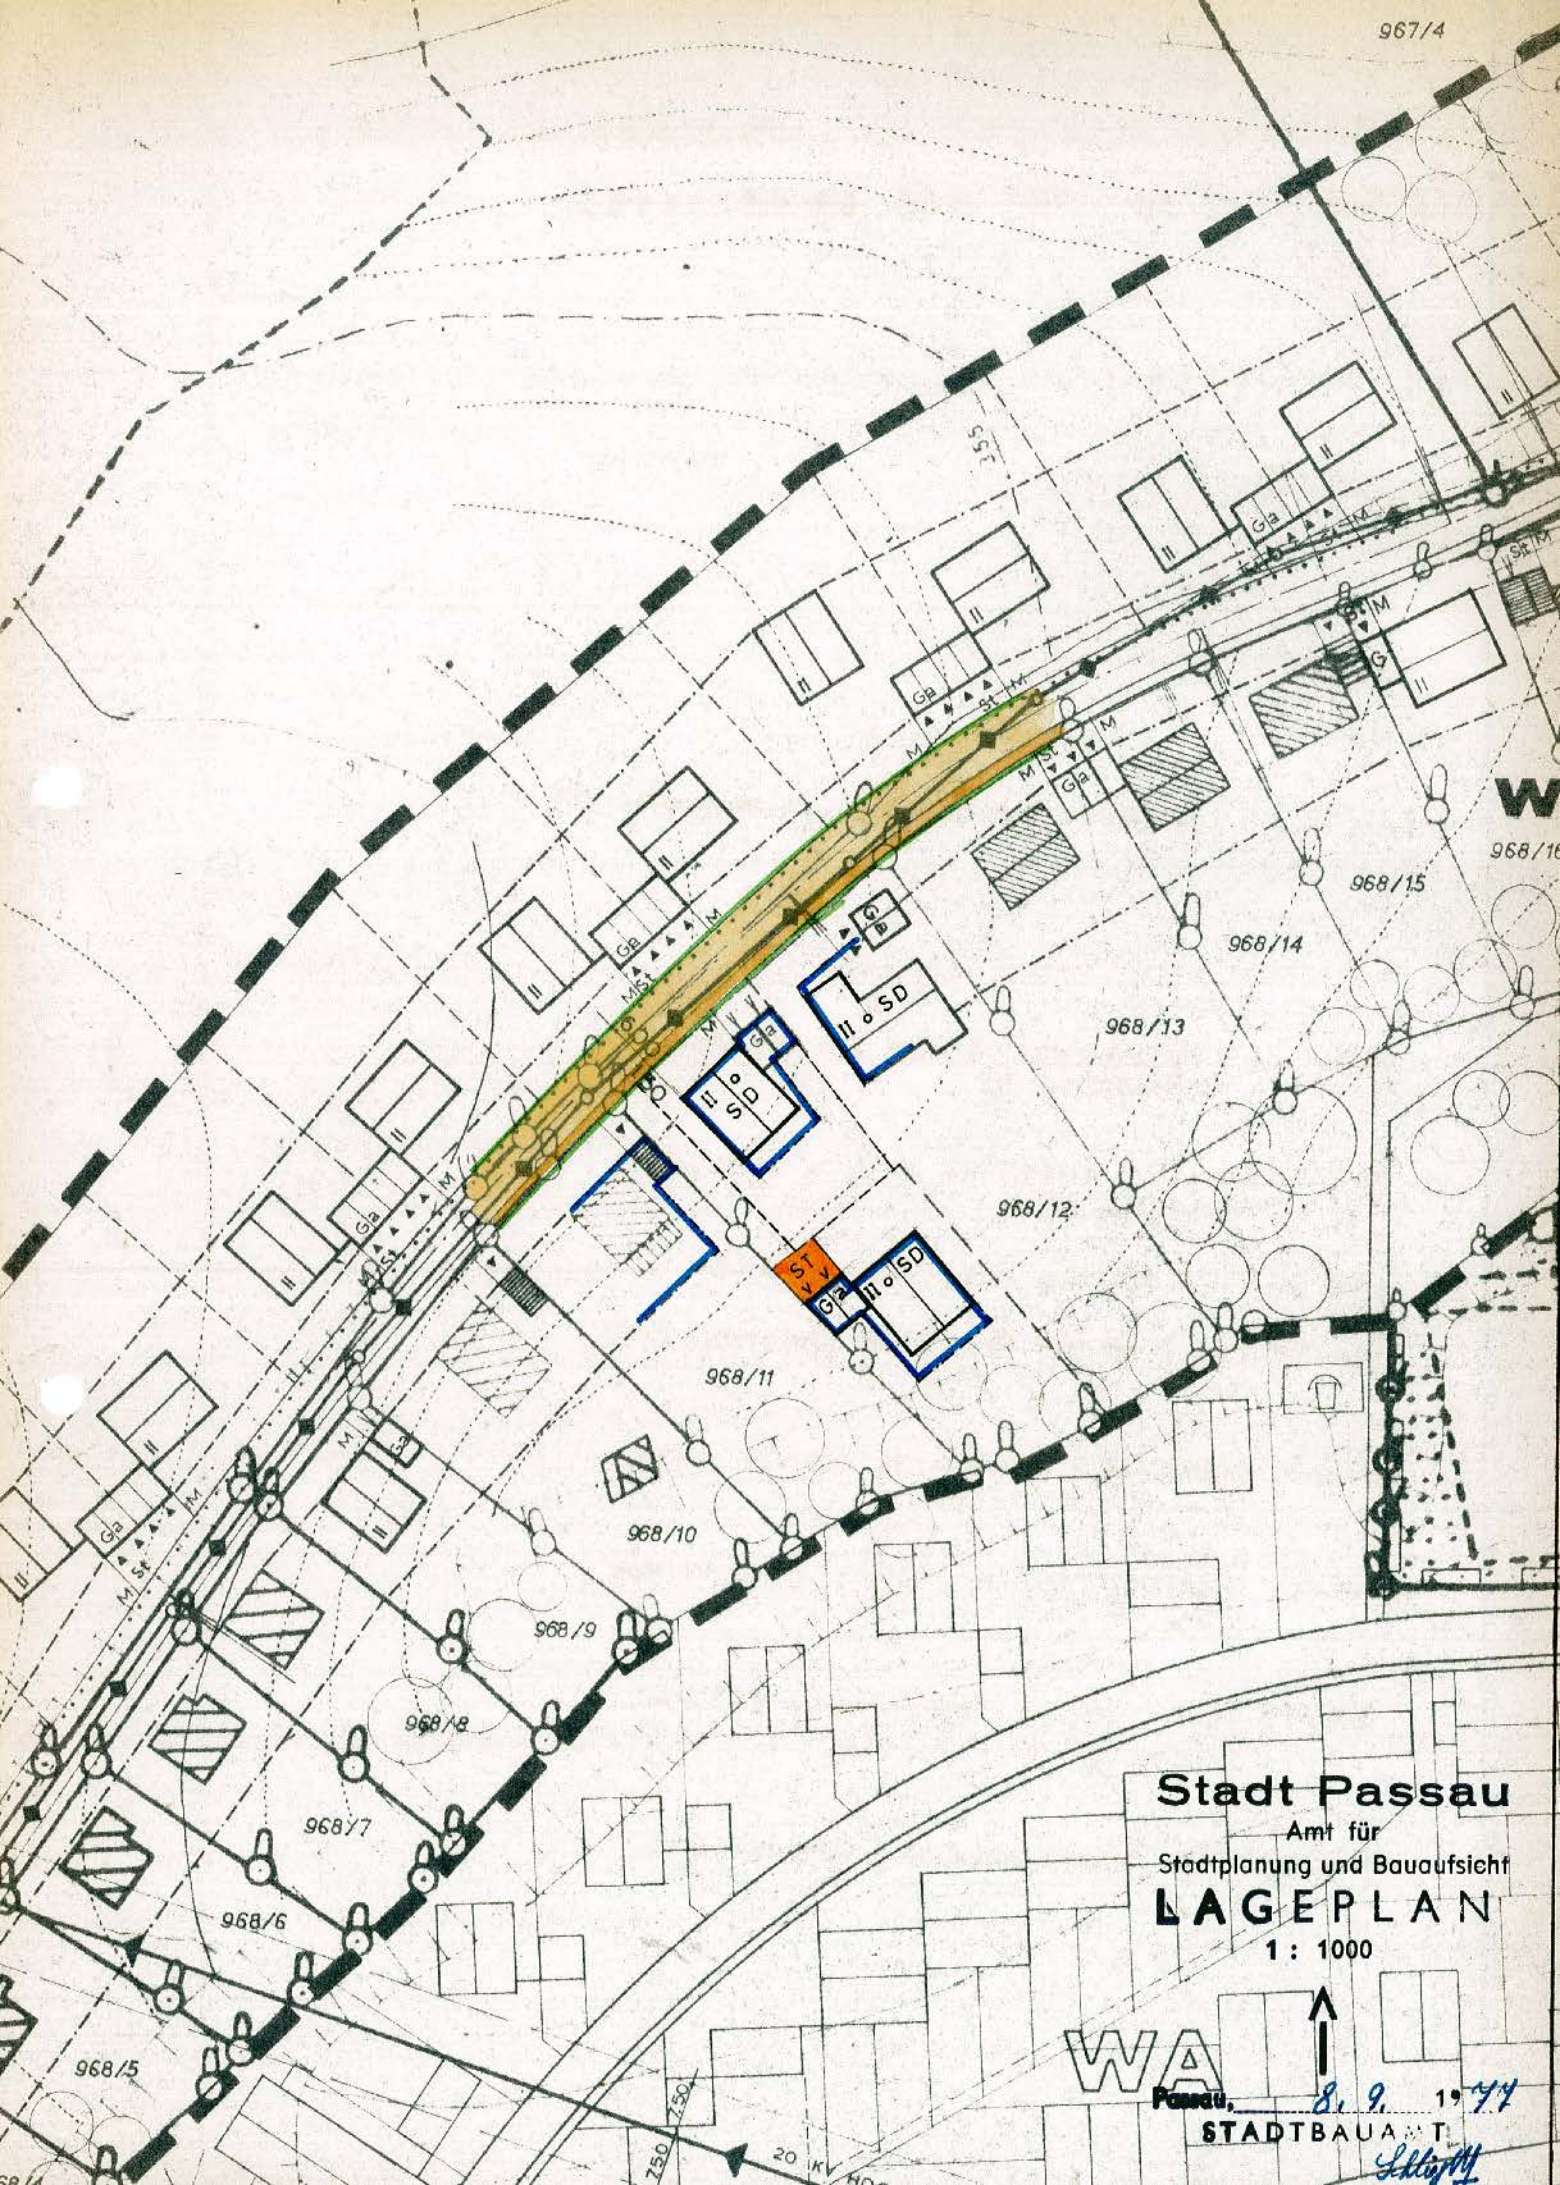

Stadt Passau

Amt für
Stadtplanung und Bauaufsicht

LAGEPLAN

1 : 1000

WA

Passau,

8. 9. 1977

STADTBAUAMT

Schmitt

VEREINFACHTE ÄNDERUNG GEMÄSS § 13 BBauG

Die betroffenen und benachbarten Grundstückseigentümer
stimmen der vereinfachten Änderung auf Flurstücknummer
____ 968/12 ____ Gemarkung _____ Heining _____
gemäß § 13 BBauG zu .