

ZUM BEBAUUNGSPLAN

REUTH II GIONSTRASSE

15.6.1978

Passau, den _____


STADT PASSAU

Amt für
Stadtplanung und Bauaufsicht

Schäffer-Huber
Städt. Bauoberrätin

Beschlossen gem. § 10 BBauG und Art. 107 Abs. 4 Bay BO
in der Sitzung vom 6.9.1978

Passau, den 10.10.1978

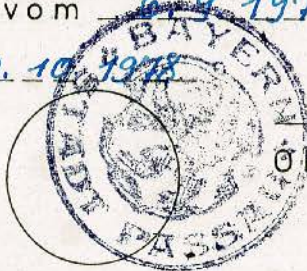


Königswald sl. H.

OBERBÜRGERMEISTER

Die Regierung von Niederbayern hat die Änderung des
Bebauungsplanes gemäß § 11 BBauG
am _____ genehmigt.

Landshut, den _____

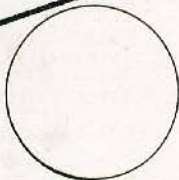

REGIERUNG VON NIEDERBAYERN

Bekanntmachungsvermerk:


Die Änderung wurde ortsüblich durch AMTSBLATT NR. 37
am 20.9.1978 bekanntgemacht.

Passau, den 10.10.1978
STADT PASSAU



Königswald sl. H.

OBERBÜRGERMEISTER

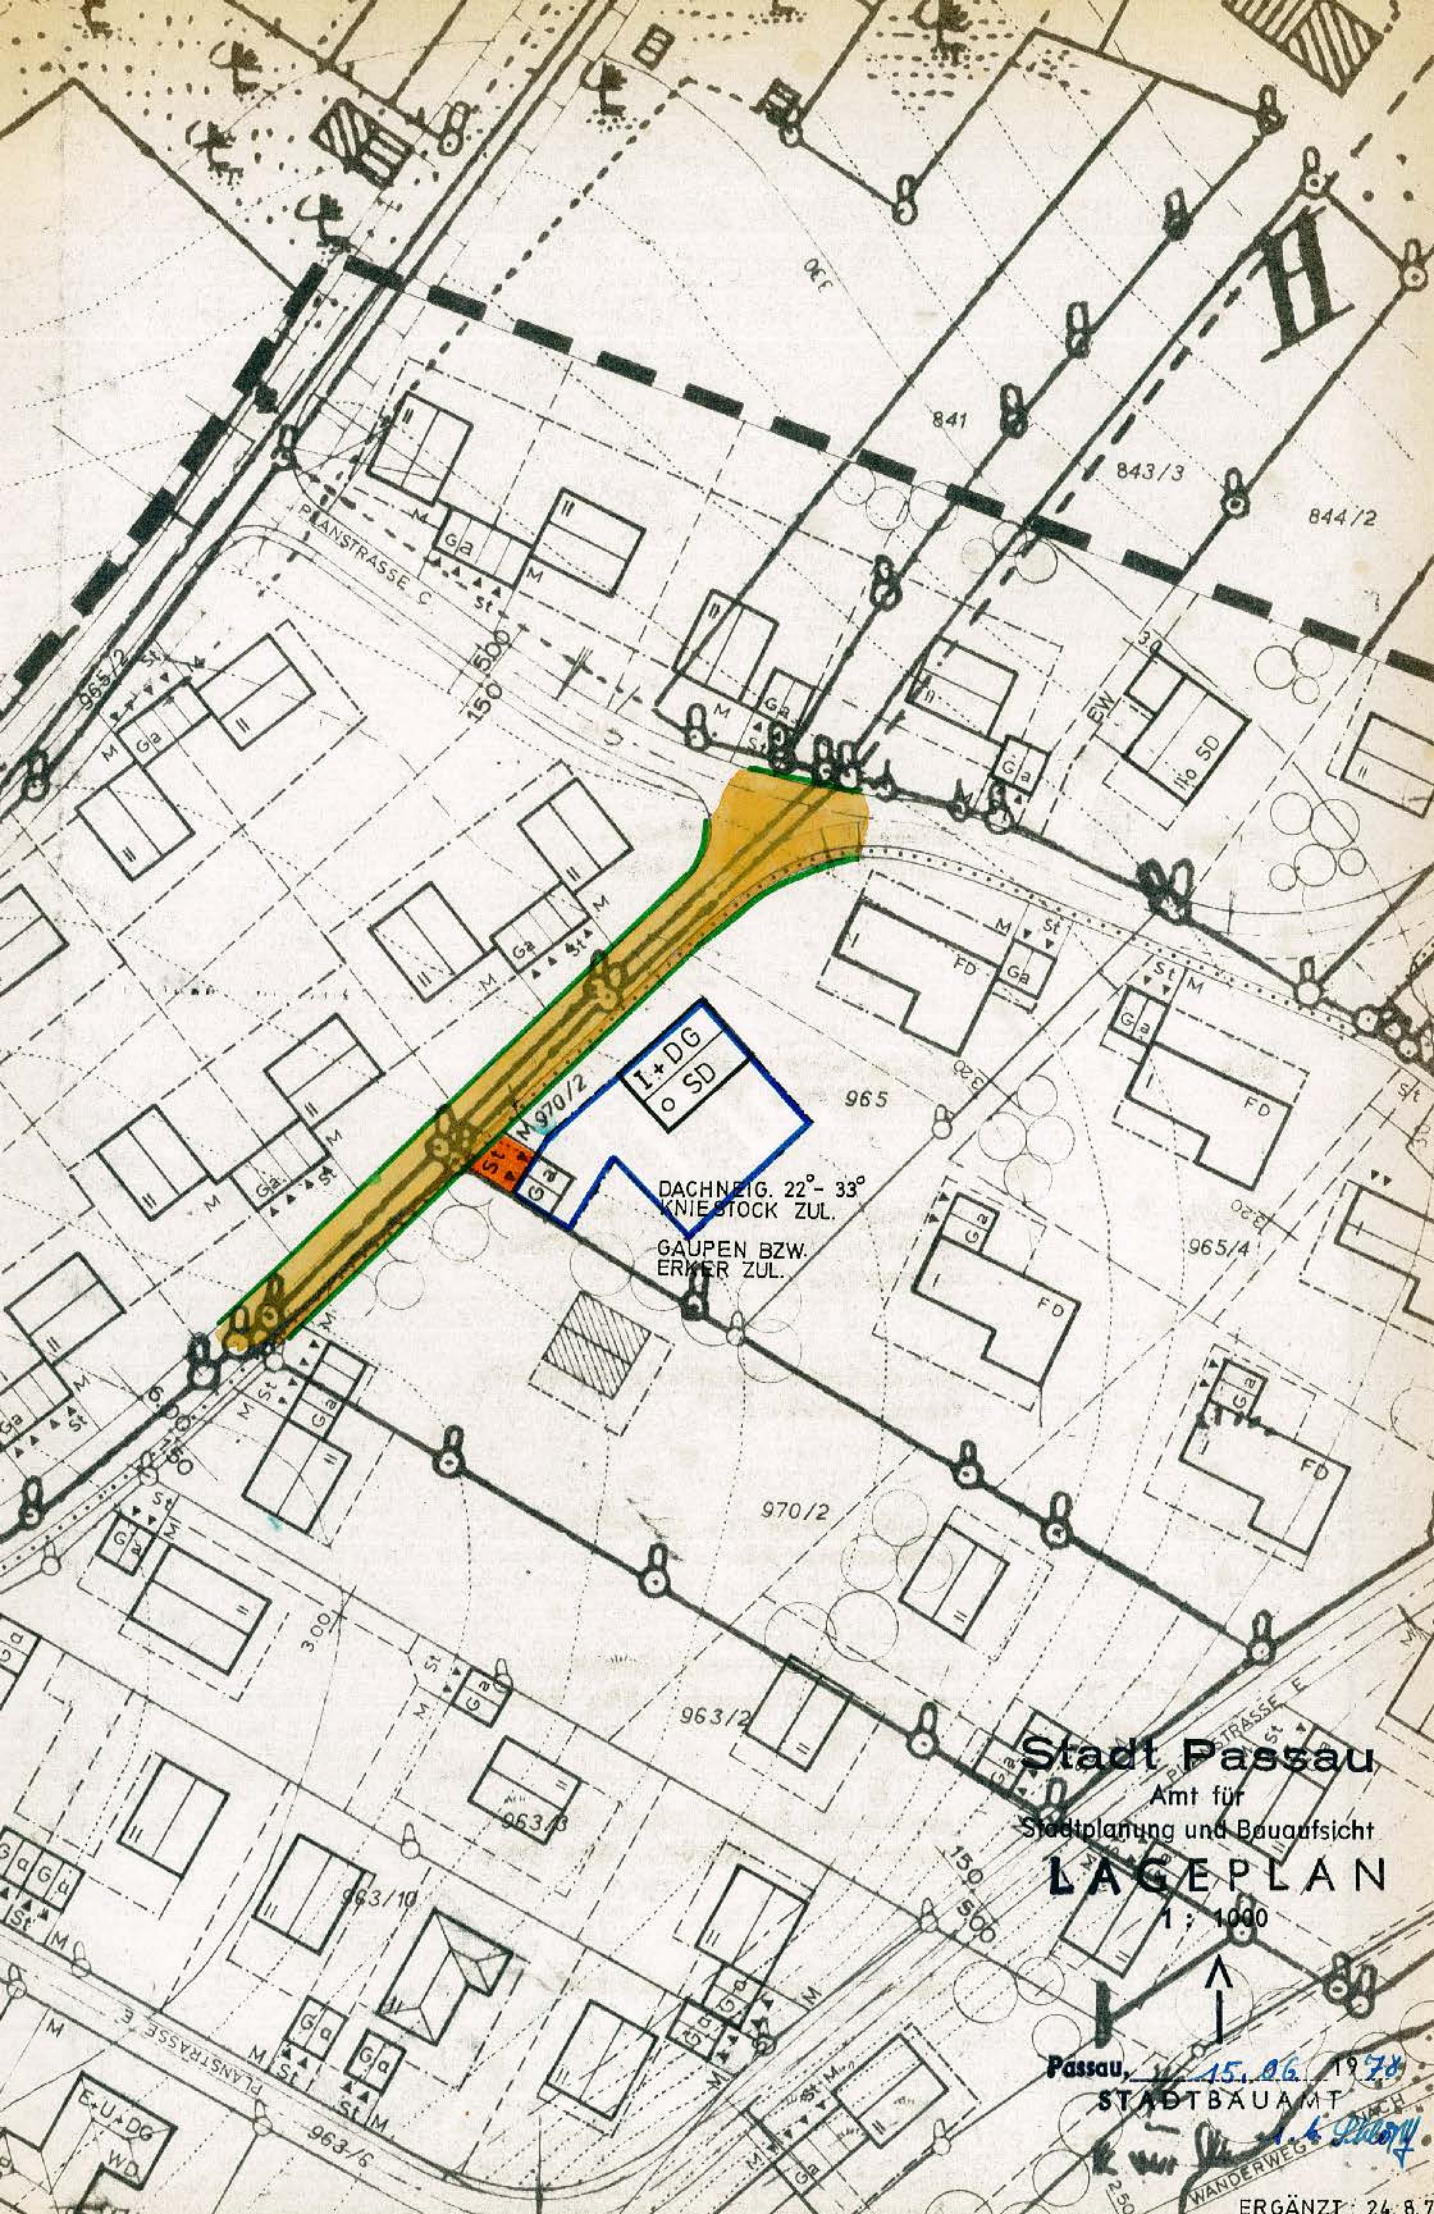

DACHNEIG. 22° - 33°
KNEIßSTOCK ZUL.
GAUPEN BZW.
ERKER ZUL.

Stadt Passau
Amt für
Stadtplanung und Bauaufsicht
LAGEPLAN
1 : 1000

Passau, 15.06.1978
STADTBAUAMT
WANDERWEG
ERGÄNZT: 24.8.

VEREINFACHTE ÄNDERUNG GEMÄSS § 13 BBauG

Die betroffenen und benachbarten Grundstückseigentümer
stimmen der vereinfachten Änderung auf Flurstücknummer
965/5 ——— Gemarkung ——— H e i n i n g ———
gemäß § 13 BBauG zu.