

DECKBL. NR. 7

ZUM BEBAUUNGSPLAN

Reuth II - Gionstraße

GEMEINDE Heining

LANDKREIS Passau

PASSAU, DEN 20.4.1971

~~HEINING~~
 HOCHBAU:
 WOHNBAU U. RAUMPLANUNG
 TIEFBAU:
 STRASSEN- U. BABEINBAU, PASSEYERSTRASSE
 830 PASSAU
 MILCHGASSE 12/11-TEL. 2647

Siehe Beiblatt

BESCHLOSSEN GEM. § 10 BBAUG UND
 ART. 107 ABS. 4 BAYBO IN DER SITZUNG
 VOM 2.6.1971


Heining, DEN 25.8.71
 GEMEINDE DATUM



Gemeinde Heining, Ldkrs. Passau


Wimmer
 (Wimmer) DER 2. BÜRGERMEISTER

BEKANNTMACHUNGSVERMERK
 DIE ÄNDERUNG WURDE ORTSÜBLICH DURCH
 Anschlag an den Amtstafeln
 AM 30.9.1971 BEKANT GEMACHT

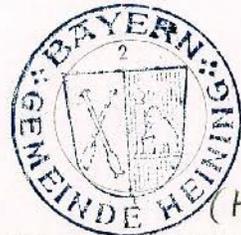

Hösl
 (Hösl) DER BÜRGERMEISTER

DIE BETROFFEN UND BENACHBARTEN GRUNDSTÜCKSEIGENTÜMER STIMMEN DER VEREINFACHTEN ÄNDERUNG
 AUF FLURSTÜCKNR. 970/2, 963/2 GEM. § 13 BBAUG ZU.
 970/3

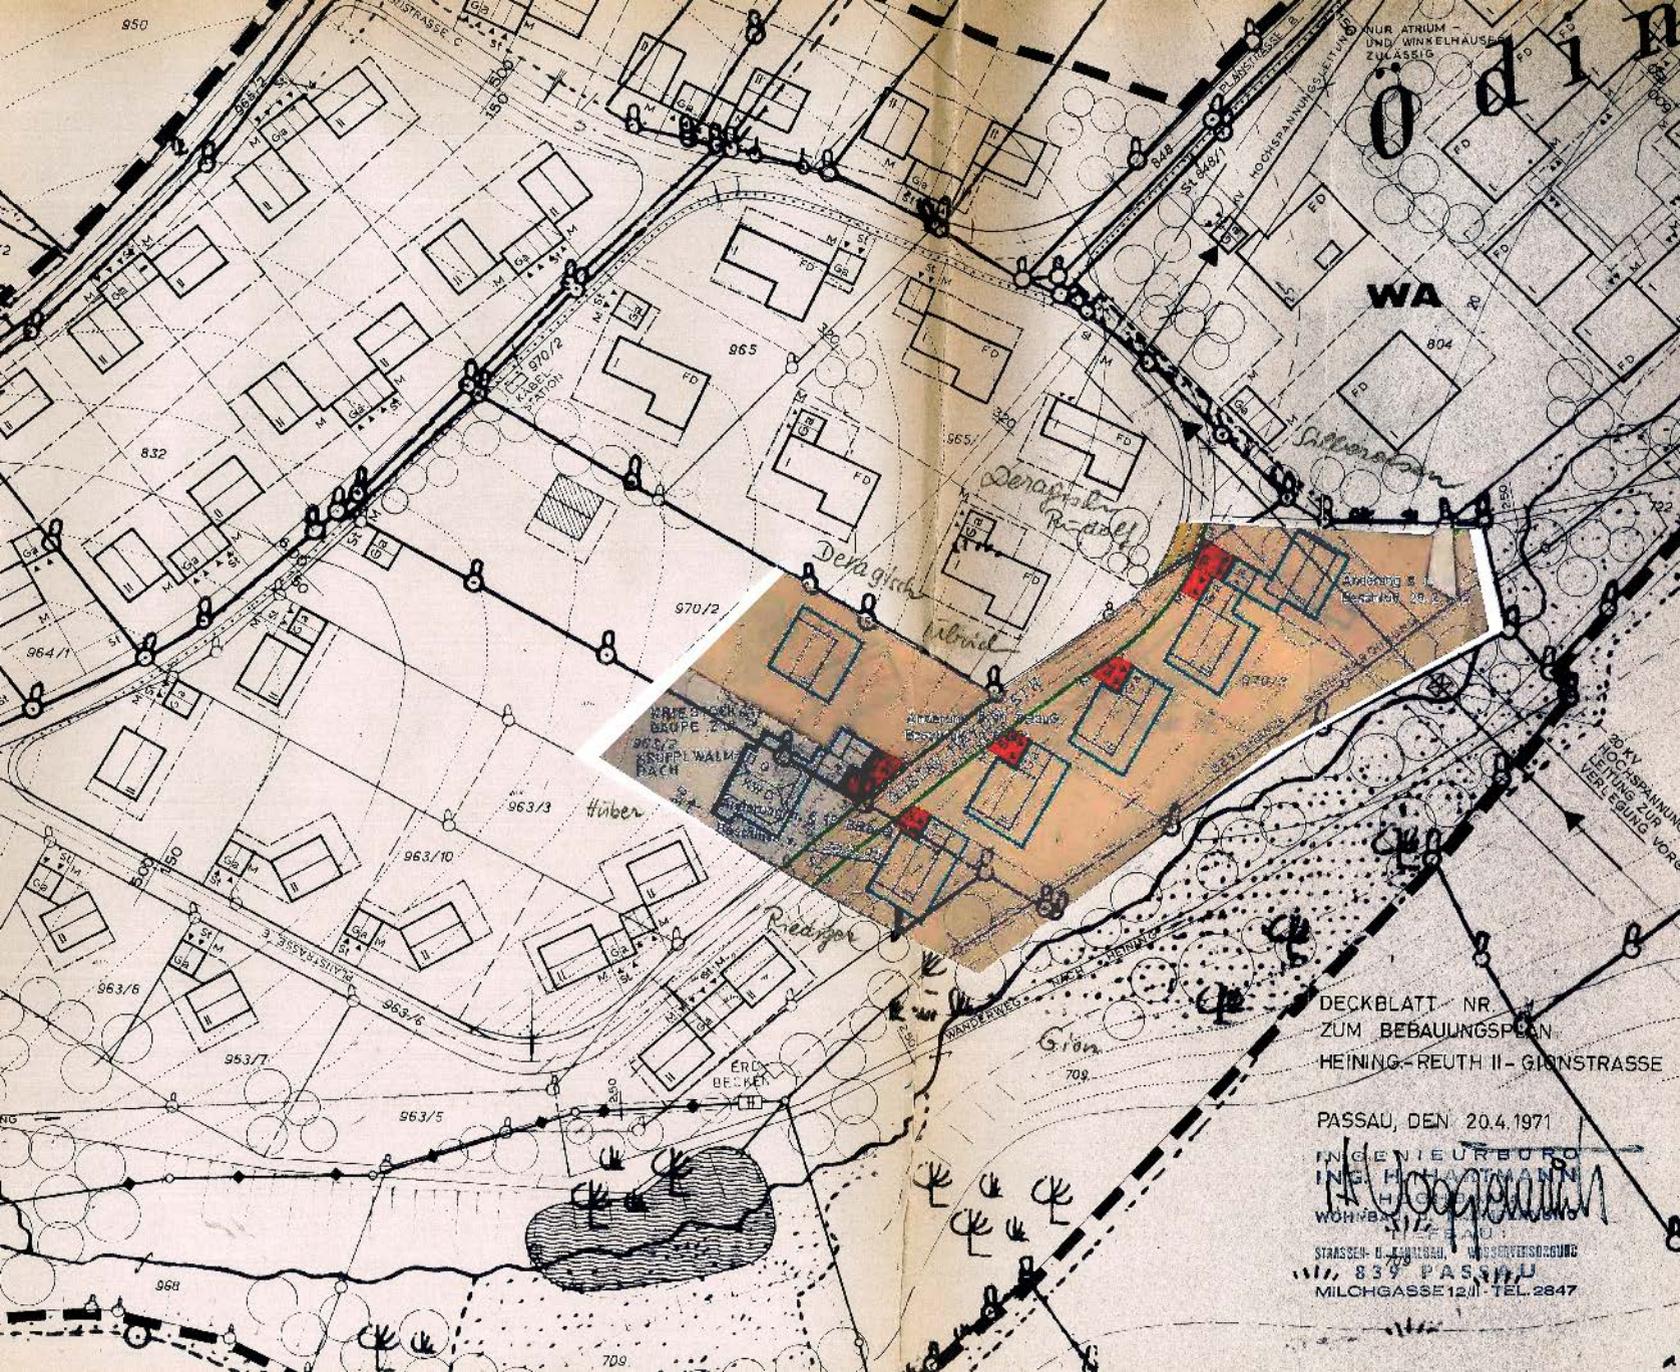

WA

970/2

963/3

963/10

963/6

963/7

963/5

968

DECKBLATT NR. 1
ZUM BEBAUUNGSPLAN
HEINING-REUTH II - GIONSTRASSE

PASSAU, DEN. 20.4.1971

INGENIEURBÜRO
ING. H. HAATMANN
WOHNBAU
PASSAU

STRASSEN- U. ANLAGE- U. WASSERVERSORGUNG
839 PASSAU
MILCHGASSE 12/II - TEL. 2847