

ZUM BEBAUUNGSPLAN


DOBLSTEIN

Passau, den 27. 2. 76

STADT PASSAU


Amt für

Stadtplanung und Bauaufsicht

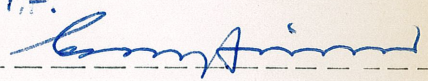

Beschlossen gem. § 10 BBauG und Art. 107 Abs. 4 Bay BO
in der Sitzung vom


Passau, den

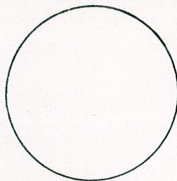

OBERBÜRGERMEISTER

Die Regierung von Niederbayern hat die Änderung des
Bebauungsplanes gemäß § 11 BBauG
am genehmigt.

Landshut, den

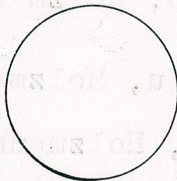


REGIERUNG VON NIEDERBAYERN

Bekanntmachungsvermerk:

Die Änderung wurde ortsüblich durch
am bekanntgemacht.

Passau, den


STADT PASSAU

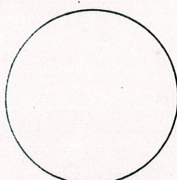

OBERBÜRGERMEISTER

VEREINFACHTE ÄNDERUNG GEMÄSS § 13 BBauG

Die betroffenen und benachbarten Grundstückseigentümer
stimmen der vereinfachten Änderung auf Flurstücknummer
92/23 Gemarkung Heining
gemäß § 13 BBauG zu.

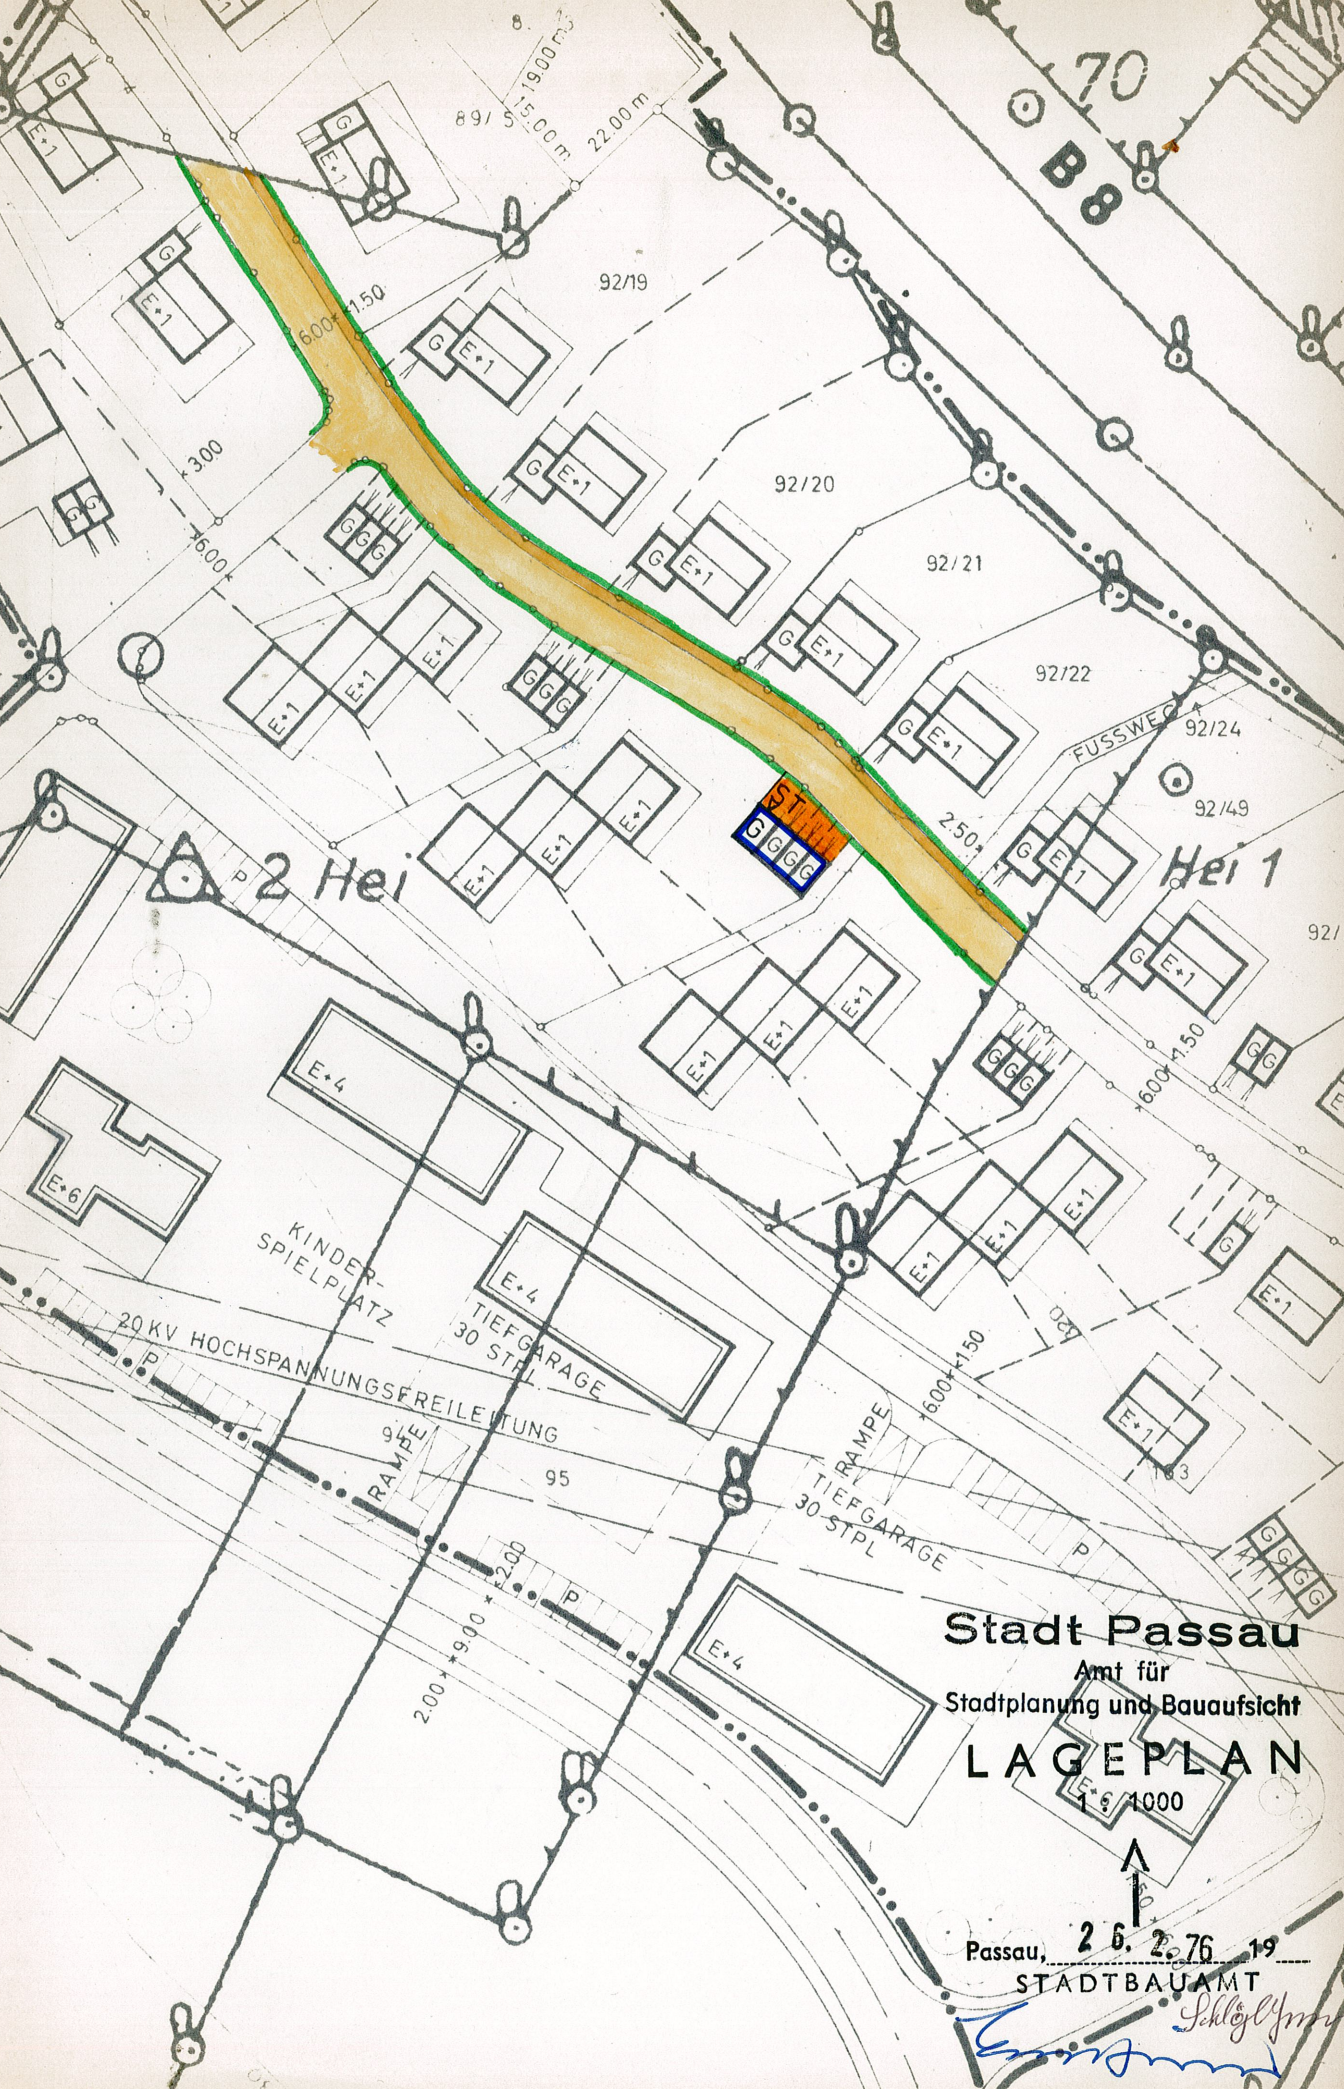

Stadt Passau
Amt für
Stadtplanung und Bauaufsicht
LAGEPLAN
1:5.000

Passau, 26.2.76 19
STADTBAUAMT
Schlegel