

BEBAUUNGSPLAN DER STADT PASSAU „FÜRSTENZELLER STRASSE 7. ÄNDERUNG



PASSAU
Leben an drei Flüssen

GEMARKUNG HEINING

DER BEBAUUNGSPLANENTWURF VOM 07. 8. 97 MIT BEGRÜNDUNG HAT VOM 12. 3. 98 BIS 14. 4. 98 ÖFFENTLICH AUSGELEGEN. ORT UND ZEIT DER AUSLEGUNG WURDEN IM AMTSBLATT DER STADT PASSAU NR. 5 VOM 04. 3. 98 BEKANNTGEMACHT. DIE STADT PASSAU HAT DEN BEBAUUNGSPLAN MIT BESCHLUSS VOM 06. 7. 98 GEMÄSS § 10 BAUGB I.V.M. ART. 98 BAYBO ALS SATZUNG BESCHLOSSEN.



PASSAU, 24. 7. 98
STADT PASSAU

Gill Kron
OBERBÜRGERMEISTER

DER BEBAUUNGSPLAN WIRD GEMÄSS § 11 ABS. 3 BAUGB DER REGIERUNG VON NIEDERBAYERN ANGEZEIGT. DIE REGIERUNG HAT MIT SCHREIBEN VOM KEINE VERLETZUNG VON RECHTSVORSCHRIFTEN GELTEND GEMACHT.

LANDSHUT,
REGIERUNG VON NIEDERBAYERN


~~SIEGEL~~

DER BEBAUUNGSPLAN WIRD GEMÄSS § 12 BAUGB MIT DEM TAGE DER BEKANNTMACHUNG IM AMTSBLATT DER STADT PASSAU NR. 16 AM 05. 8. 98 RECHTSVERBINDLICH. DER BEBAUUNGSPLAN MIT BEGRÜNDUNG LIEGT MIT WIRKSAMWERDEN DER BEKANNTMACHUNG ZU JEDERMANN'S EINSICHT IM AMT FÜR STADTPLANUNG UND STADTGESTALTUNG WÄHREND DER DIENSTSTUNDEN BEREIT.



PASSAU, 24. 7. 98
STADT PASSAU

Gill Kron
OBERBÜRGERMEISTER

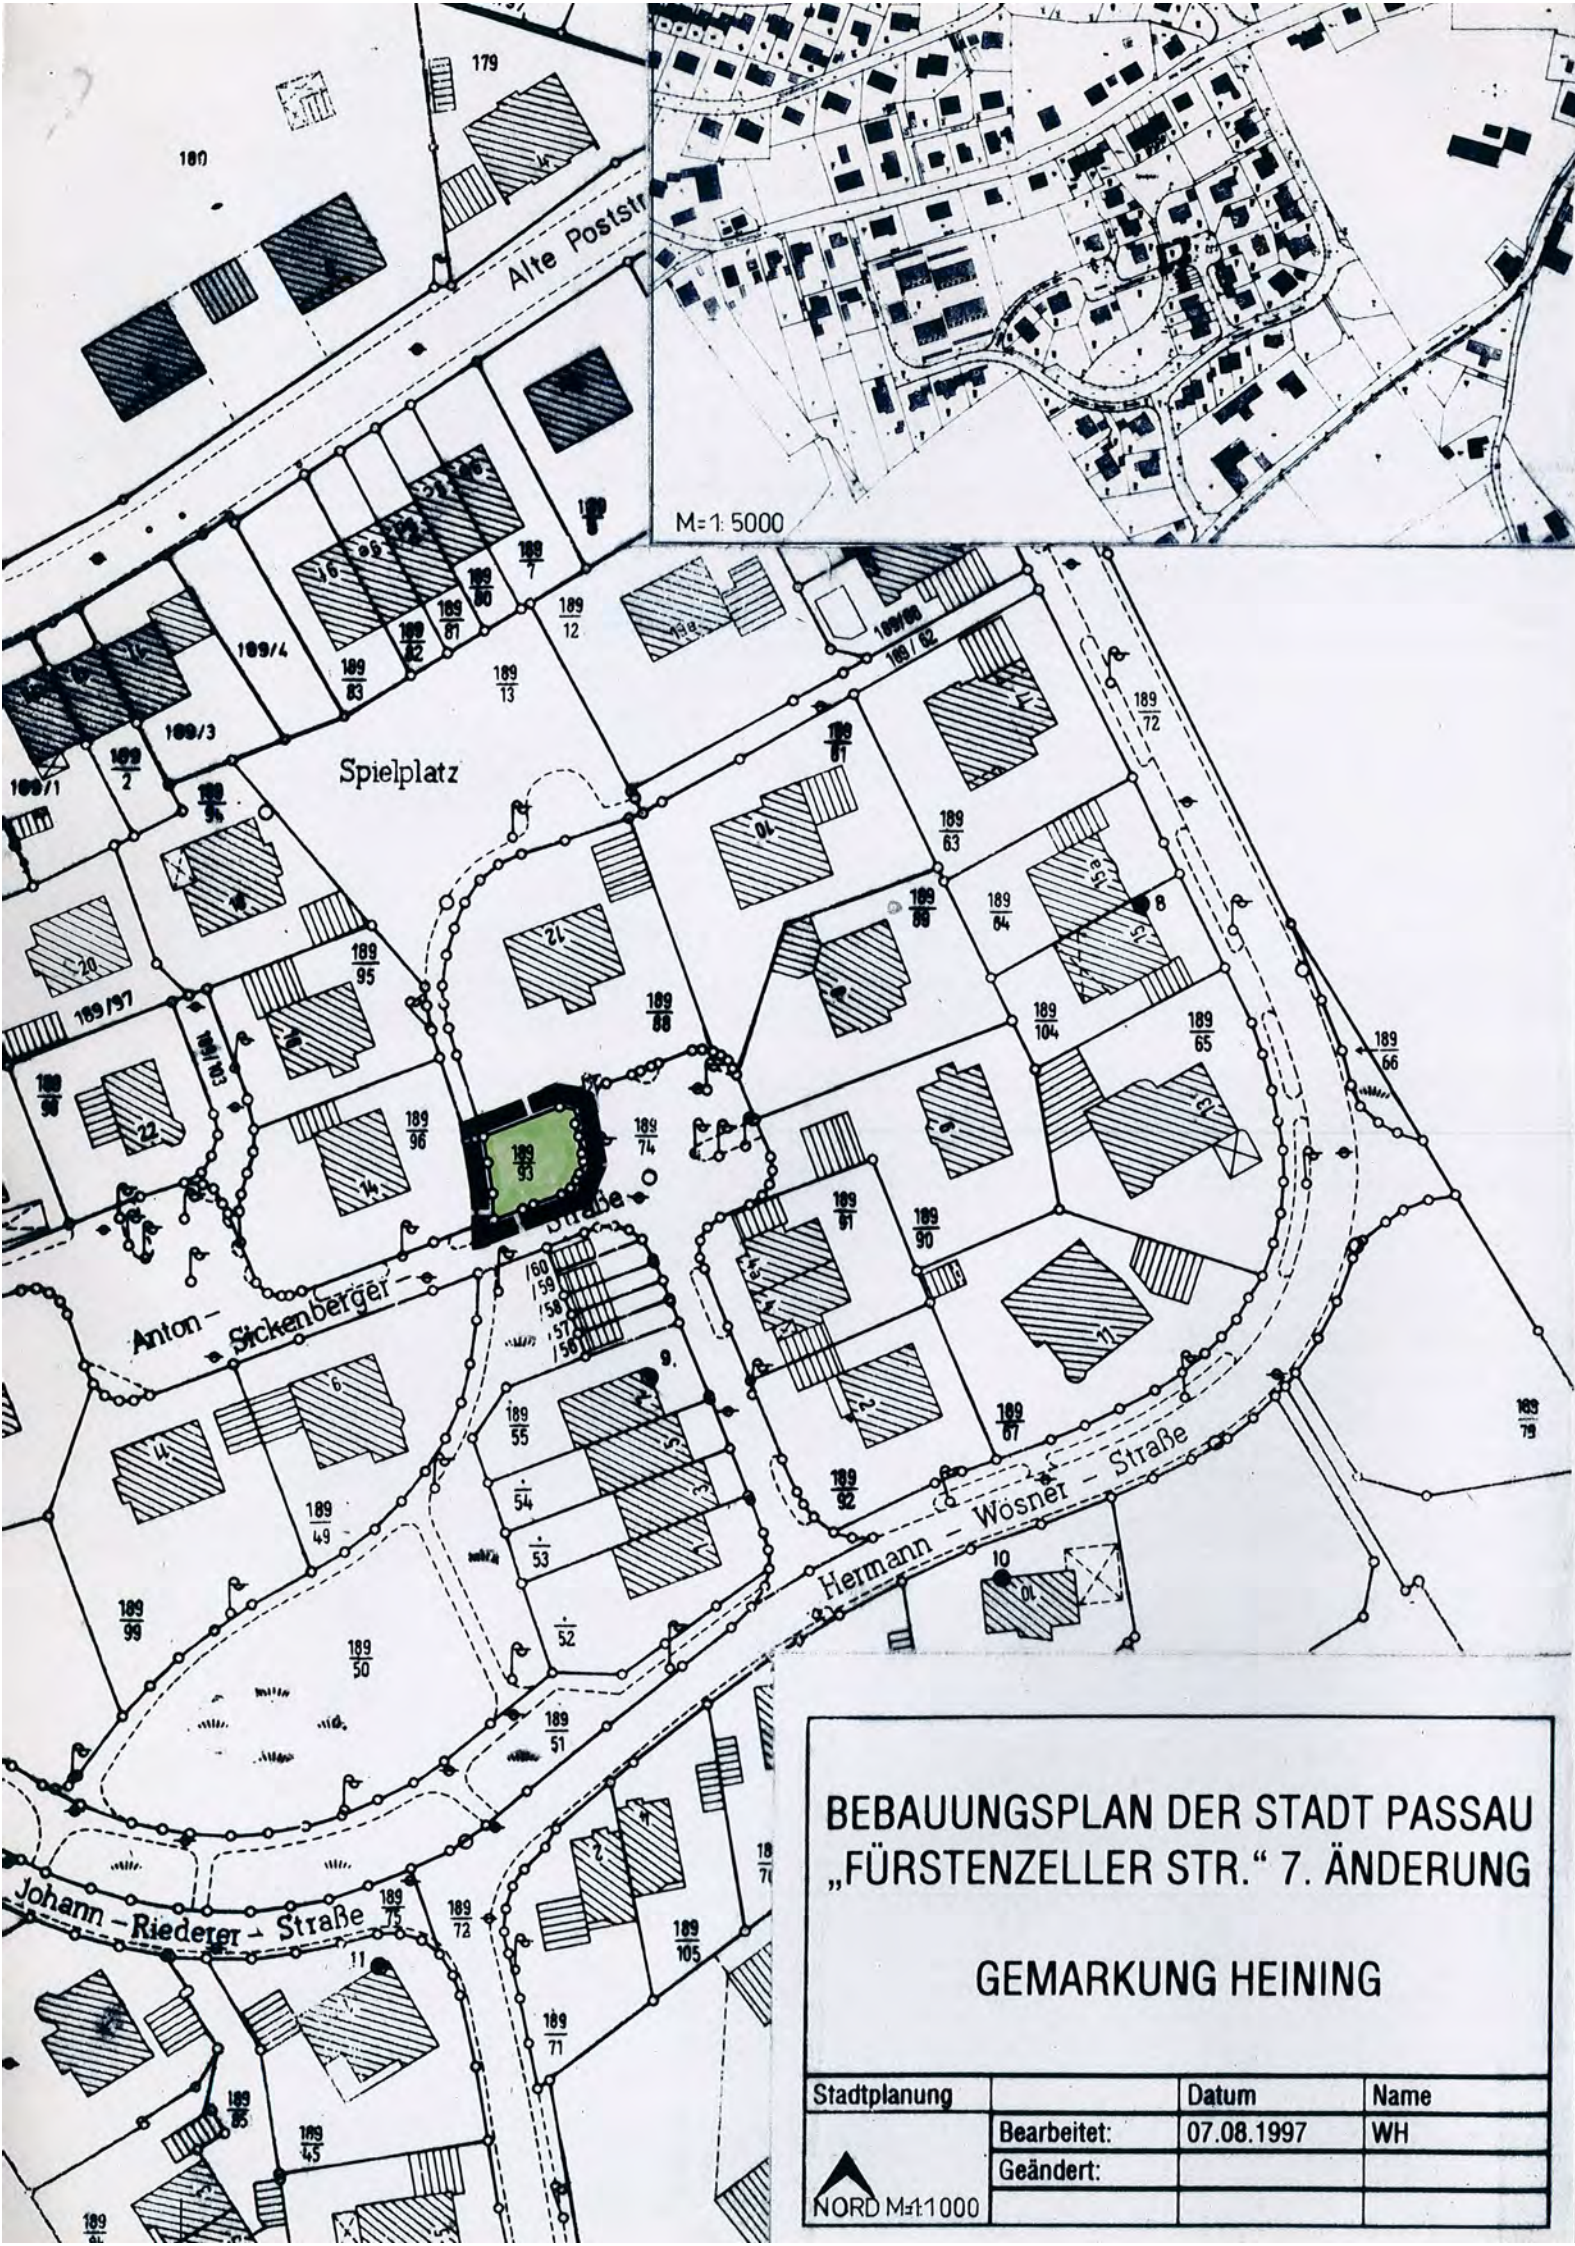

BEBAUUNGSPLAN DER STADT PASSAU „FÜRSTENZELLER STR.“ 7. ÄNDERUNG

GEMARKUNG HEINING

Stadtplanung	Datum	Name
Bearbeitet:	07.08.1997	WH
Geändert:		

NORD M=1:1000

INHALT DER 7. ÄNDERUNG
ZUM BEBAUUNGSPLAN „FÜRSTENZELLER STRASSE“
GMKG. HEINING

Anstelle der im rechtsverbindlichen Bebauungsplan festgesetzten „öffentlichen Grünfläche“ auf dem Grundstück Fl.-Nr. 189/93, Gmkg. Heining, wird eine private Grünfläche festgesetzt.

LEGENDE



PRIVATE GRÜNFLÄCHE



GELTUNGSBEREICH DER 7. ÄNDERUNG