


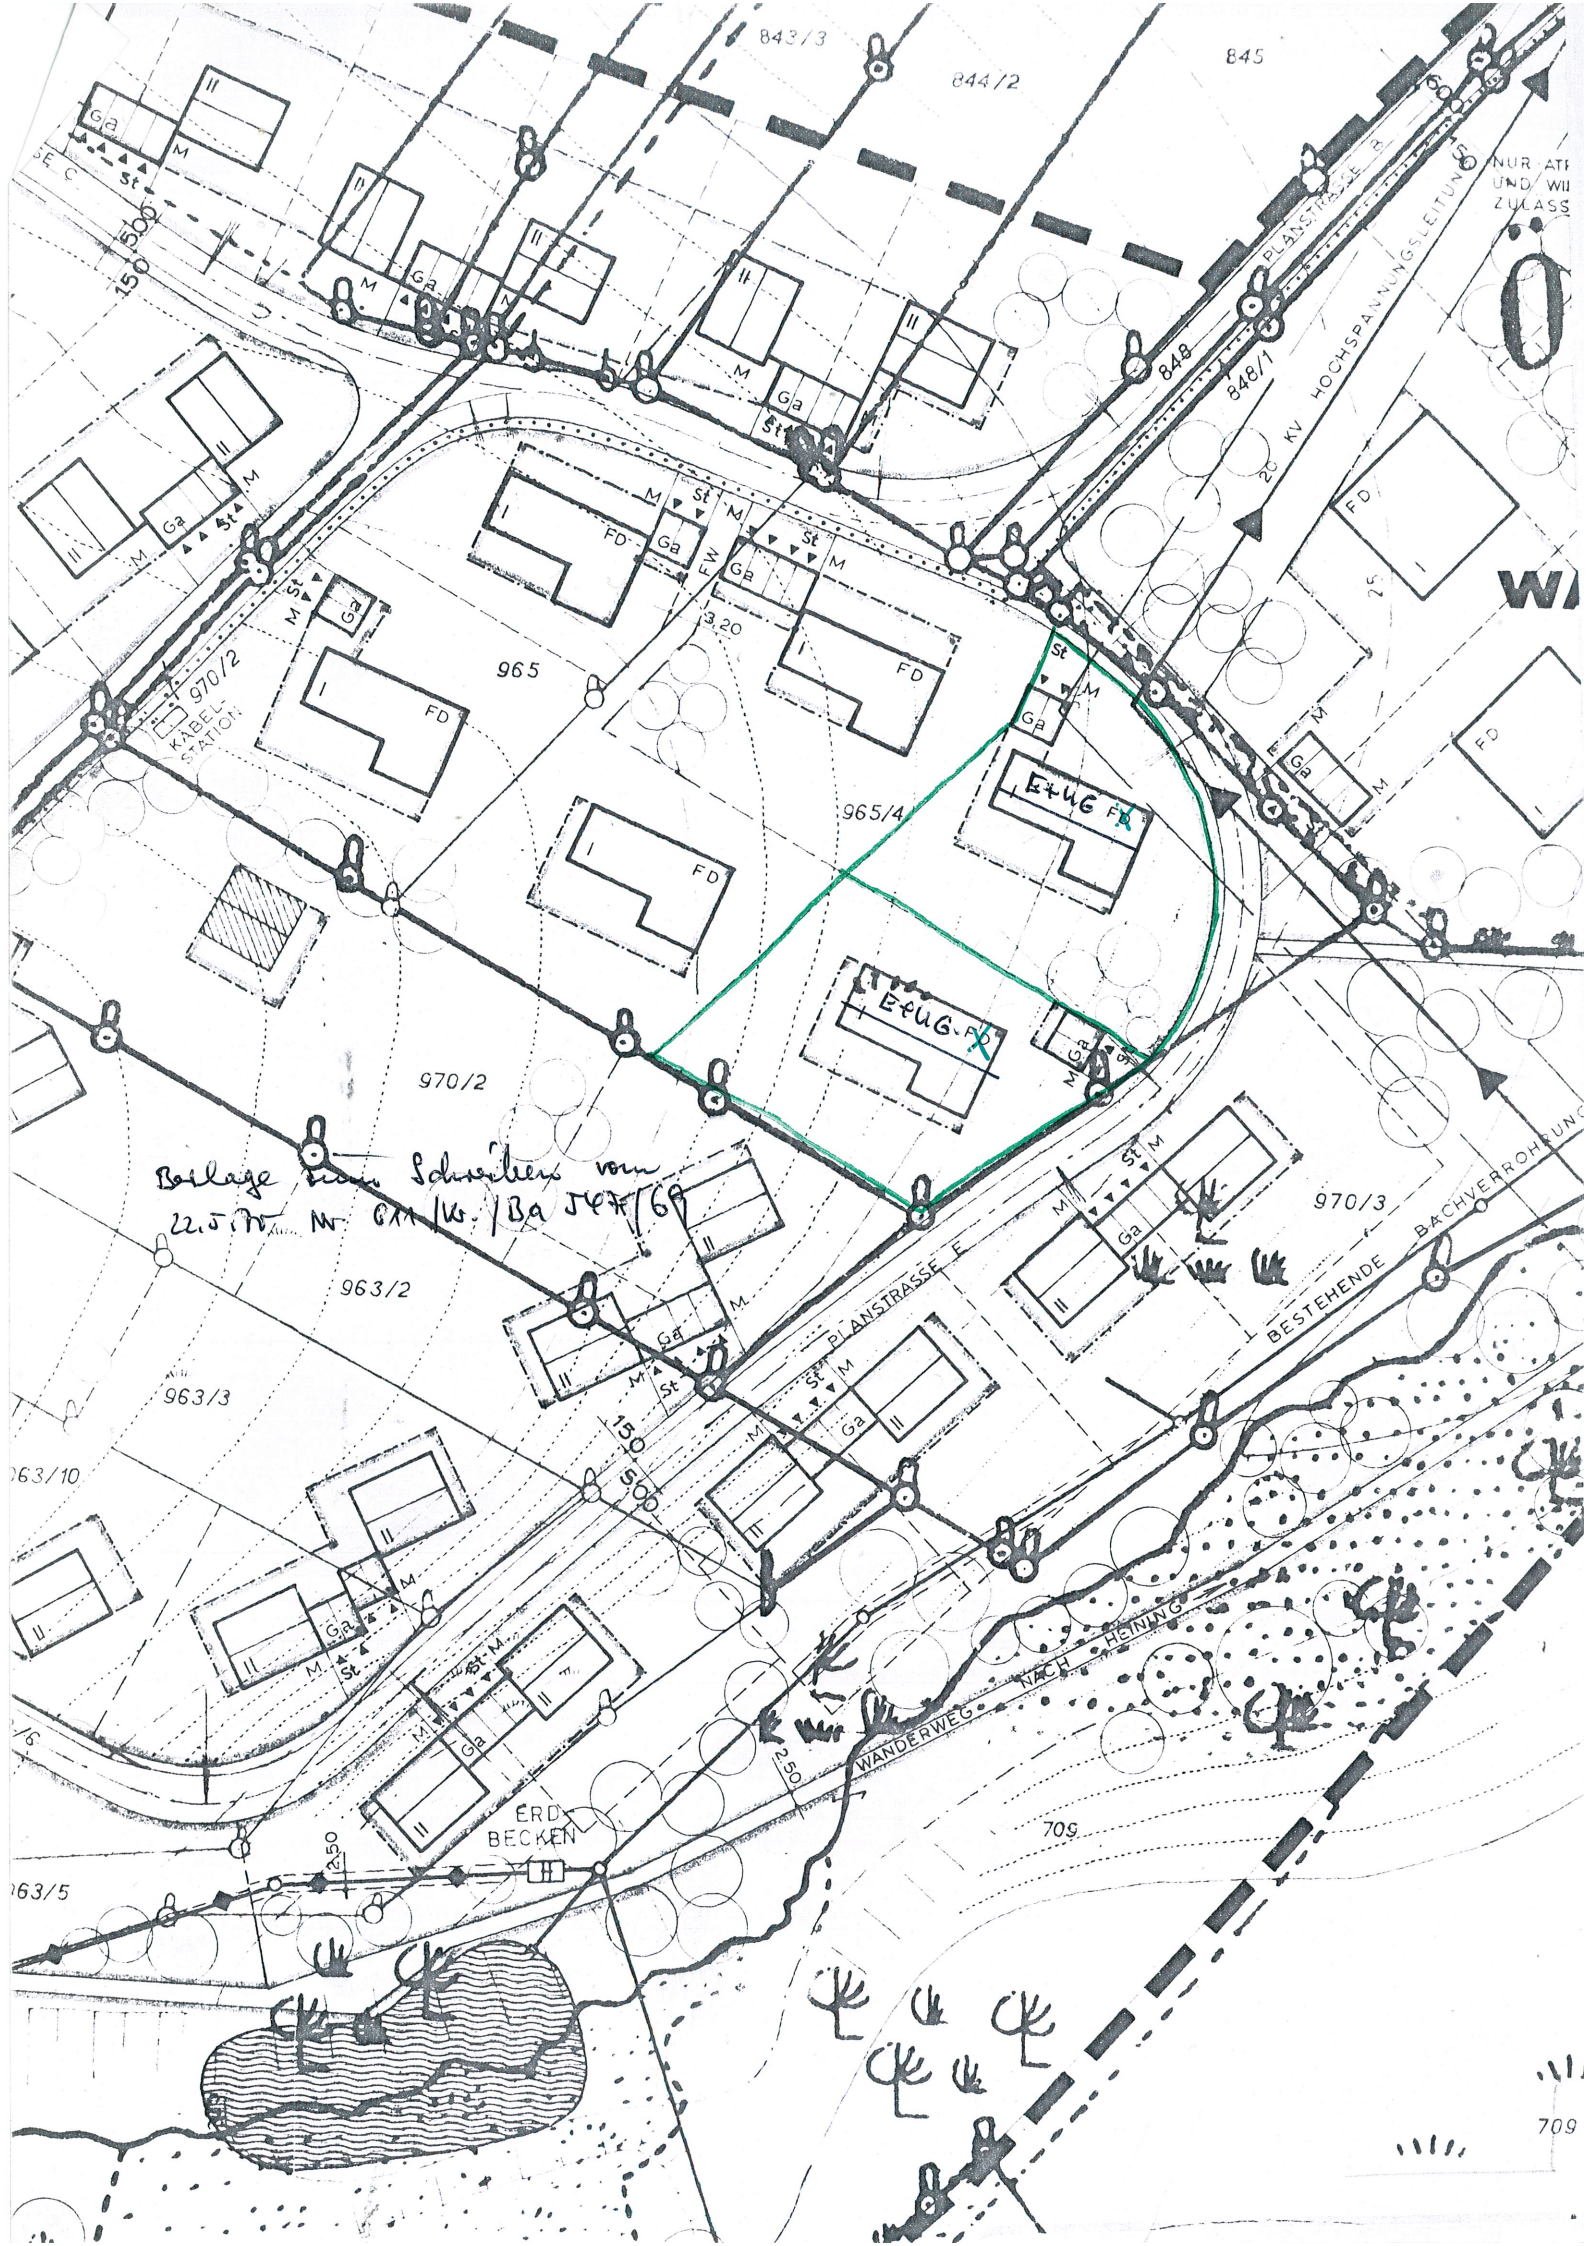

Beilage zum Schreiben vom
22.5.70 Nr. 641/W. / Ba 547/69

963/2

963/3

963/10

963/5

965

965/4

970/2

970/3

843/3

844/2

845

848

848/1

150

150

150

150

150

150

150

150

150

150

150

250

250

250

250

250

250

250

250

250

250

250

250

250

250

250

250

250

250

250

250

250

709

709

WI

NUR AT
UND WIL
ZULASS

0

BESTEHENDE BACHVERLEHRUNG

WANDERWEG

HEINING

NACH

PLANSTRASSE E

HOCHSPANNUNGSLINIE

20 KV

848

848/1

845

844/2

843/3

1500

150

150

150

150