DECKBLATT NR ~~28~~ 27

ZUM BEBAUUNGSPLAN

"Routh II - Gionstraße"

Passau, den 11.7.77

STADT PASSAU
Amt für
Stadtplanung und Bauaufsicht

Beschlossen gem. § 10 BBauG und Art. 107 Abs. 4 Bay BO
in der Sitzung vom 27.9.77
Passau, den

STADT PASSAU BAYERN

~~OBER~~BÜRGERMEISTER

Die Regierung von Niederbayern hat die Änderung des Bebauungsplanes gemäß § 11 BBauG
am _____ genehmigt.

Landshut, den _____

REGIERUNG VON NIEDERBAYERN

Bekanntmachungsvermerk:

Die Änderung wurde ortsüblich durch AMTSBL. NR. 40
am ~~16.11.1977~~ 26.10.1976 bekanntgemacht.

Passau, den _____
STADT PASSAU

OBERBÜRGERMEISTER

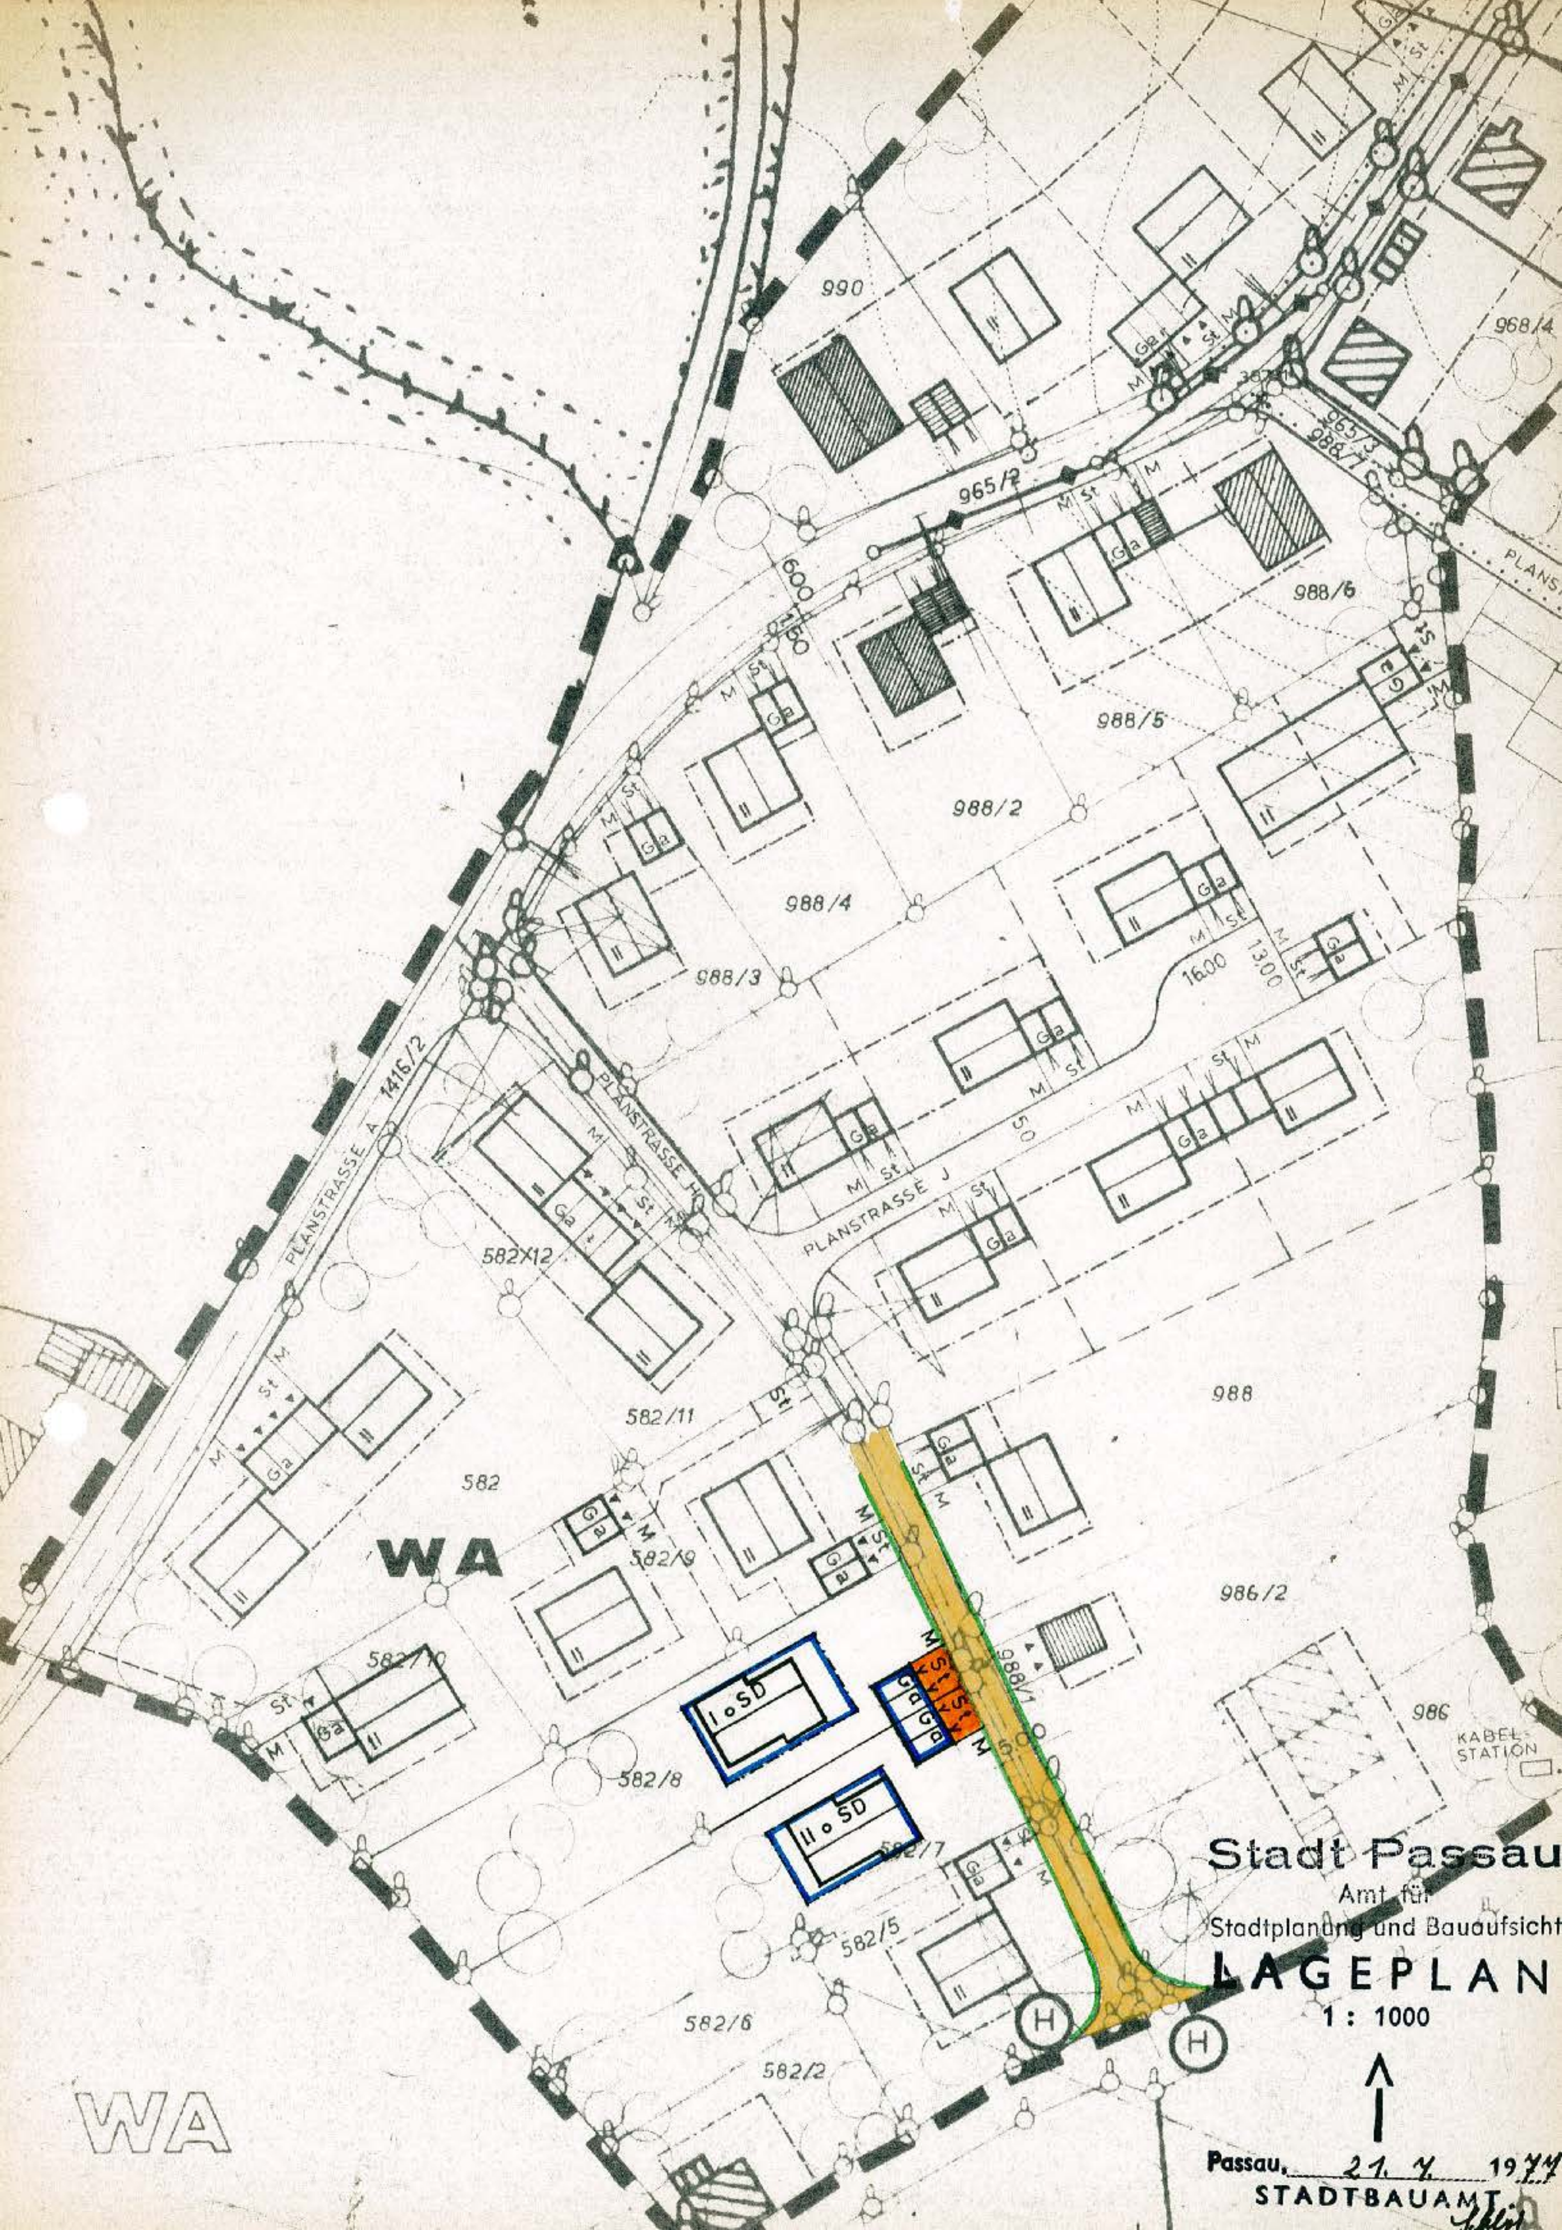
Stadt Passau
Amt für
Stadtplanung und Bauaufsicht
LAGEPLAN
1 : 1000
Passau, 21. 7. 1977
STADTBAUAMT
WA
WA
PLANSTRASSE A 1416/2
PLANSTRASSE H
PLANSTRASSE J
KABEL-STATION
I o SD
II o SD
990
965/2
988/6
988/5
988/2
988/4
988/3
582/12
582/11
582
582/9
582/10
582/8
582/7
582/5
582/6
582/2
988
986/2
986
988/1
968/4

VEREINFACHTE ÄNDERUNG GEMÄSS § 13 BBauG

Die betroffenen und benachbarten Grundstückseigentümer stimmen der vereinfachten Änderung auf Flurstücknummer 582/8 Gemarkung Hoining gemäß § 13 BBauG zu.

Stadtbauamt Passau

Passau, den 6.10.77

A u s z u g

aus dem Protokoll der Bauausschuß-Sitzung vom 27.9. 19 77

Prot.-Nr.: 7

Wortlaut des Beschlusses

7. **Vereinfachte Änderung des Bebauungsplanes "Reuth II - Gionstraße" bezüglich Fl.Nr.582/7 und 582/8, Gemarkung Heining; Antragsteller: Wahser Renate, Ganghoferstraße 2**

Einstimmiger Beschluß:

1. **Der vereinfachten Änderung des Bebauungsplanes "Reuth II - Gionstraße" bezüglich Fl.Nr.582/7 und 582/8, Gemarkung Heining, Antragsteller: Frau Renate Wahser, wird gemäß Deckblatt vom 21.7.1977 zugestimmt.**

2. **Das Deckblatt mit Begründung wird nach § 10 BBauG in Verbindung mit Art.107 BayBO als Satzung beschlossen.**

3. **Die Kosten für eine evtl. sich ergebende Änderung der Erschließungsanlagen sind vom Antragsteller zu tragen.**

Für die Richtigkeit des Auszuges: Lehner

37/56