

BEBAUUNGSPLAN DER STADT PASSAU

„NEUSTIFT 3.ÄNDERUNG“ GEMARKUNG HEINING

Der Bebauungsplanentwurf vom 27.09.1982... mit Begründung hat vom 8.12.1982 bis 14.1.1983 öffentlich ausgelegen. Ort und Zeit der Auslegung wurden im Amtsblatt der Stadt Passau und des Landkreises Passau Nr. 40 vom 1.12.82 bekanntgemacht. Die Stadt Passau hat den Bebauungsplan mit Beschluß vom 21.2.83 gemäß § 10 BBauG und Art. 107 Abs. 4 BayBO aufgestellt.



Passau, den 3.8.1983
STADT PASSAU

König
Oberbürgermeister

V. H.

Der Bebauungsplan wird gemäß § 11 BBauG genehmigt. Der Genehmigung liegt das Schreiben vom 9.11.83 Nr. 220-4622/11-32 zugrunde.



Landshut, den 9.11.83
REGIERUNG VON NIEDERBAYERN

St. J.
Junker
Regierungsdirektor

Der Bebauungsplan wird gemäß § 12 BBauG mit dem Tage der Bekanntmachung, das ist am 07.12.1983 rechtsverbindlich.
~~Der Bebauungsplan hat mit Begründung vom bis öffentlich ausgelegen.~~

Die Genehmigung des Bebauungsplanes sowie Ort und Zeit der Auslegung wurden im Amtsblatt der Stadt Passau und des Landkreises Passau Nr. 34 vom 07.12.1983 bekanntgemacht.

Der Bebauungsplan mit Begründung liegt mit Wirksamwerden der Bekanntmachung zu jedermanns Einsicht im Amt für Stadtplanung u. Bauaufsicht während der Dienststunden bereit.



Passau, den 11.1.84
STADT PASSAU

König
Oberbürgermeister

St. 4
V. H.


Zusätzliche Festsetzungen zum bestehenden Bebauungsplan
"Neustift"


WA

GRZ 0,37, GFZ 1,38 (Für Fl.Nr. 170/19 +
170/20 höhere Werte gem. § 17 Abs. 10)

g	geschlossene Bauweise
PD	Pulldach
ST	Stellplätze

Geltungsbereich der 3. Änderung

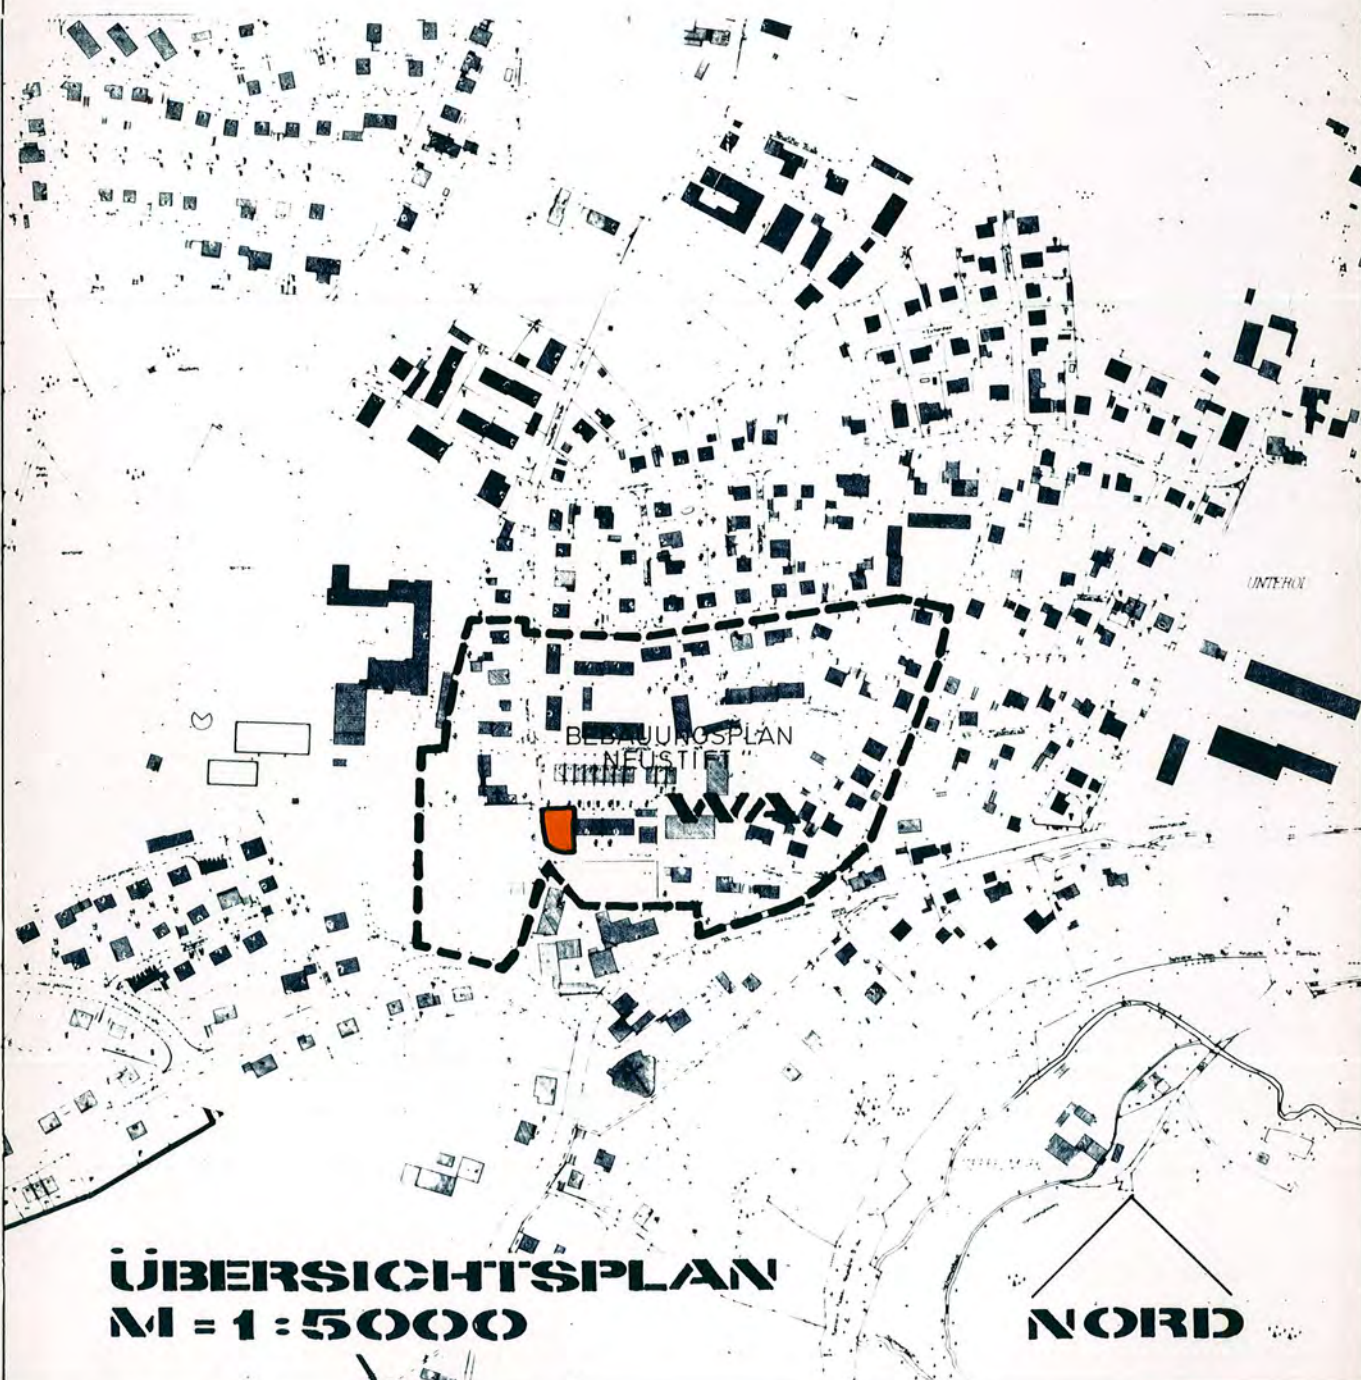

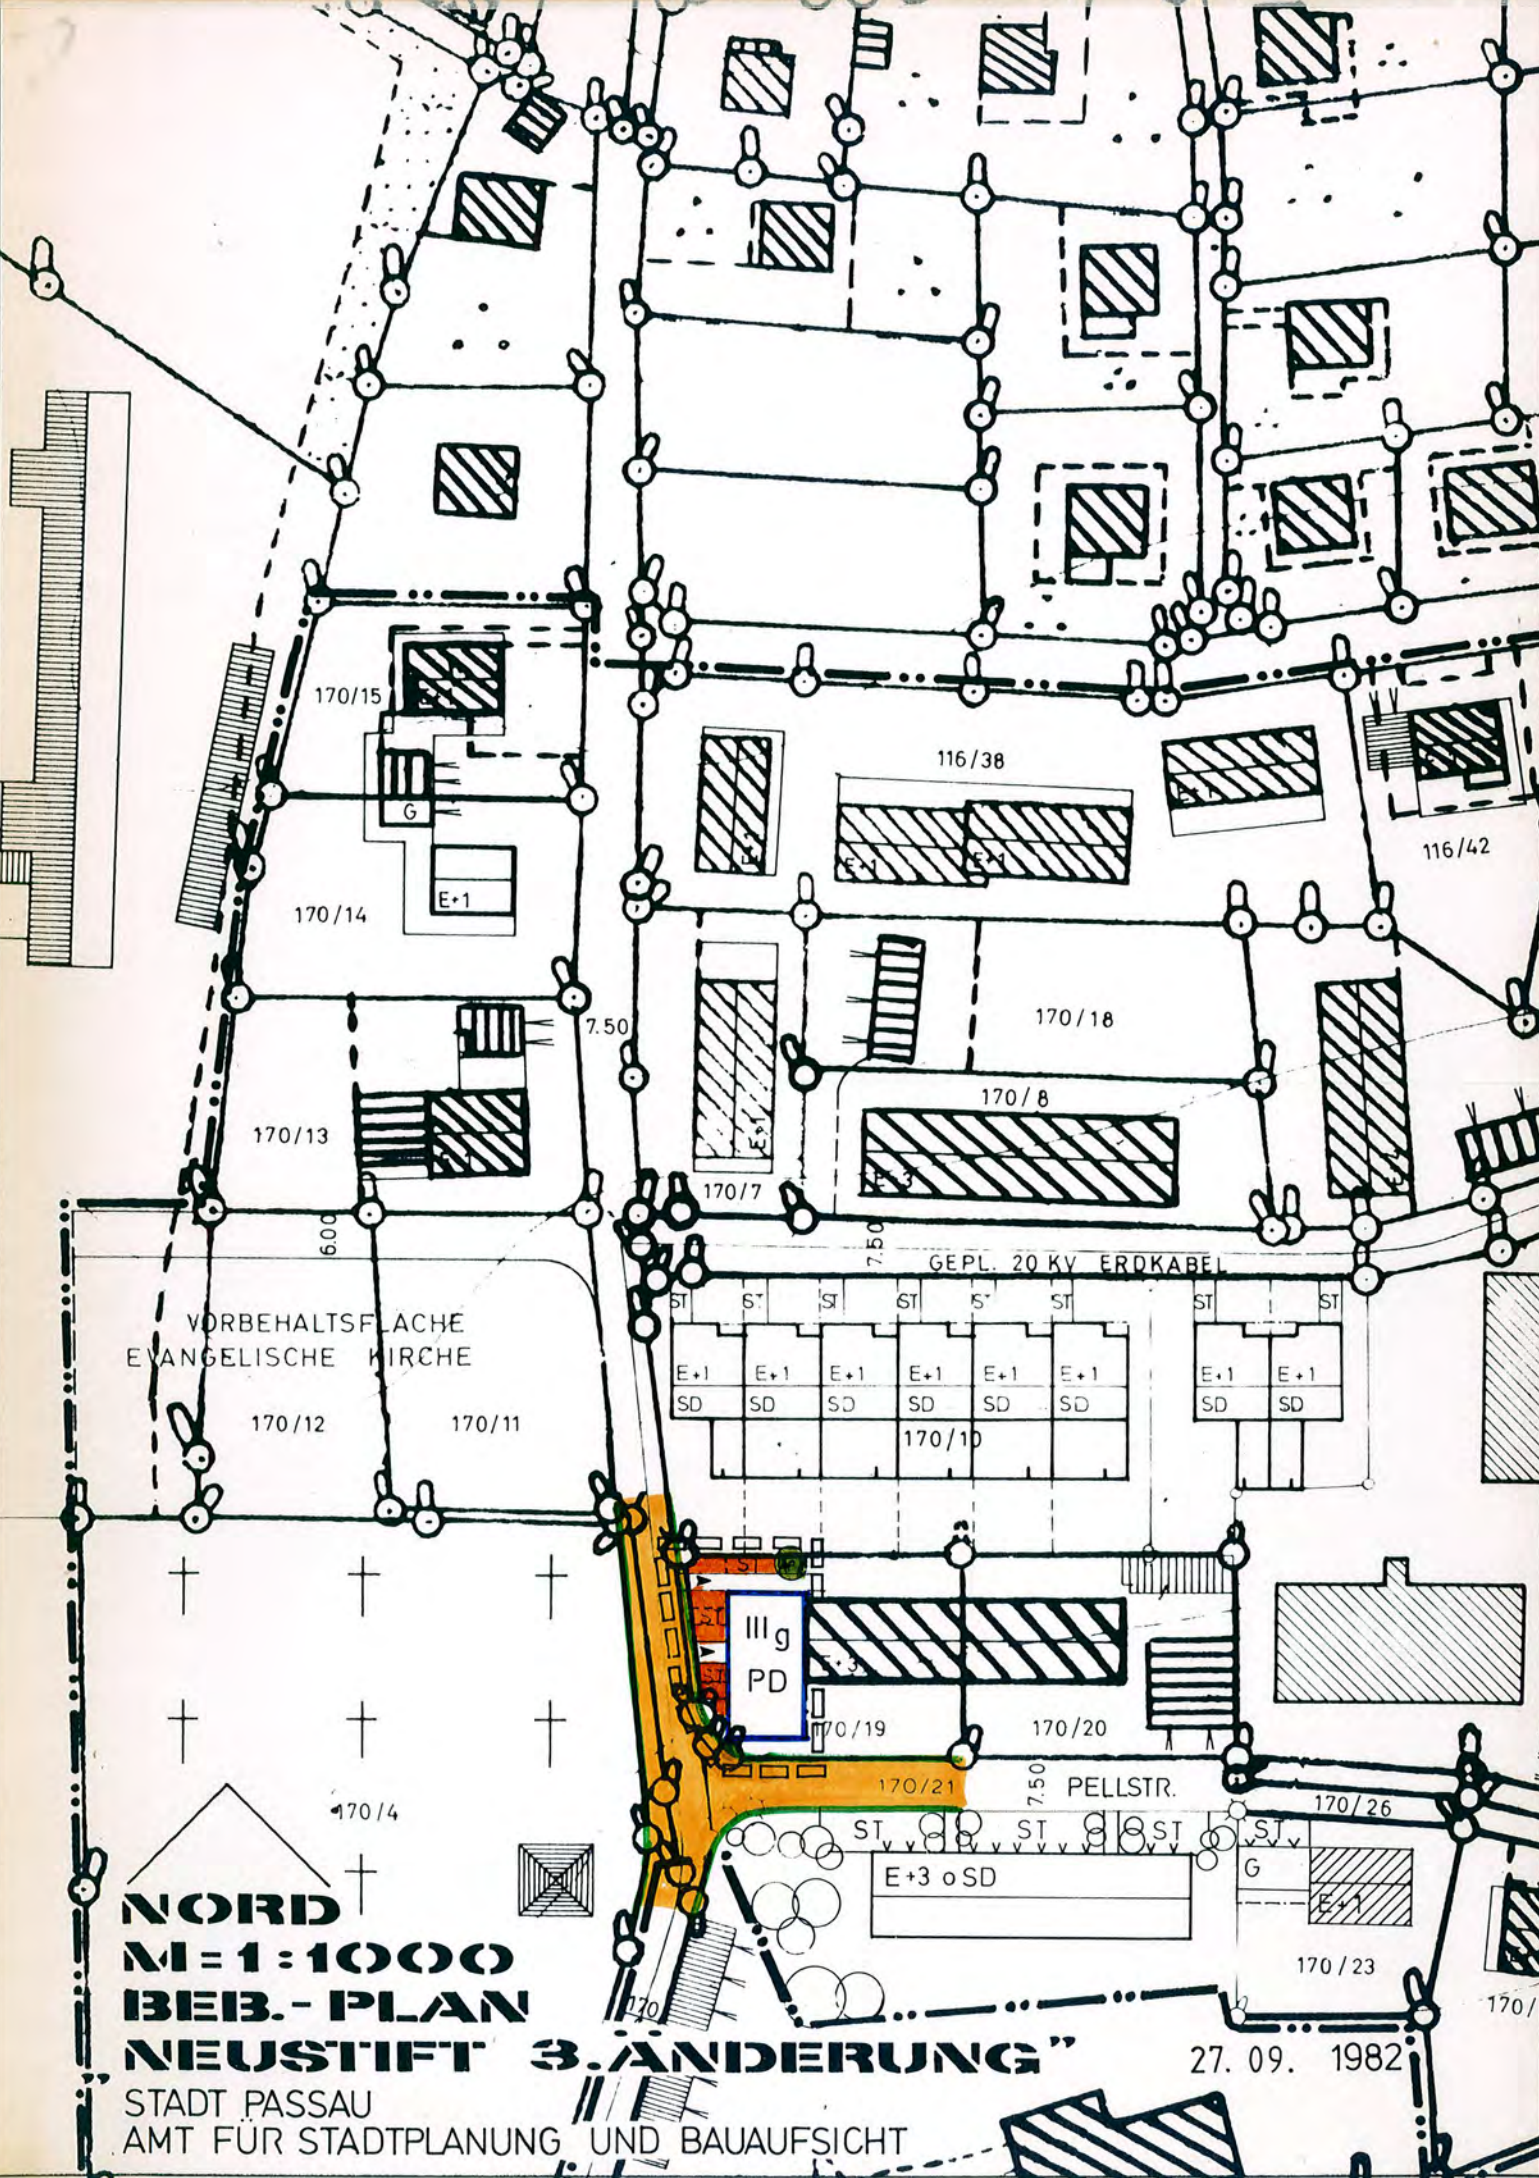

VORBEHALTSFLÄCHE
EVANGELISCHE KIRCHE

NORD
M=1:1000
BEB.- PLAN
NEUSTIFT 3.ÄNDERUNG

STADT PASSAU
AMT FÜR STADTPLANUNG UND BAUAUFSICHT

27. 09. 1982