

BEBAUUNGSPLAN DER STADT PASSAU

„NEUSTIFT 2.ÄNDERUNG“ GEMARKUNG HEINING

Der Bebauungsplanentwurf vom .07.06.1982... mit Begründung hat vom 6.10.82 bis 8.11.82 öffentlich ausgelegen. Ort und Zeit der Auslegung wurden im Amtsblatt der Stadt Passau und des Landkreises Passau Nr. 33 vom 29.9.82 bekanntgemacht. Die Stadt Passau hat den Bebauungsplan mit Beschluß vom 5.12.83 gemäß § 10 BBauG und Art. 107 Abs. 4 BayBO aufgestellt.



Passau, den 4.1.84
STADT PASSAU

Oberbürgermeister

Handwritten signature

Der Bebauungsplan wird gemäß § 11 BBauG genehmigt. Der Genehmigung liegt das Schreiben vom 30.5.84 Nr. 220-4622/M-32 zugrunde.



Landshut, den 30.5.84
REGIERUNG VON NIEDERBAYERN

Handwritten signature
Janker
Regierungsdirektor

Der Bebauungsplan wird gemäß § 12 BBauG mit dem Tage der Bekanntmachung, das ist am 27.06.1984 rechtsverbindlich. Der Bebauungsplan hat mit Begründung vom bis öffentlich ausgelegen.

Die Genehmigung des Bebauungsplanes sowie Ort und Zeit der Auslegung wurden im Amtsblatt der Stadt Passau und des Landkreises Passau Nr. 23 vom 27.06.1984 bekanntgemacht.



Passau, den 02.07.1984
STADT PASSAU

Handwritten signature
Oberbürgermeister


Handwritten signature

LEGENDE

ZU ZIFFER 2.35 DER PLANLICHEN FESTSETZUNGEN DES BESTEHENDEN BEBAUUNGSPLANES „NEUSTIFT“ :


2.35 a Gebäude


Das Gebäude ist entsprechend dem dargestellten Schnitt mit max. E+3 vorzusehen. Bei der Traufhöhe von max. 12.50 m ist von der Höhe der Pelstraße auszugehen.

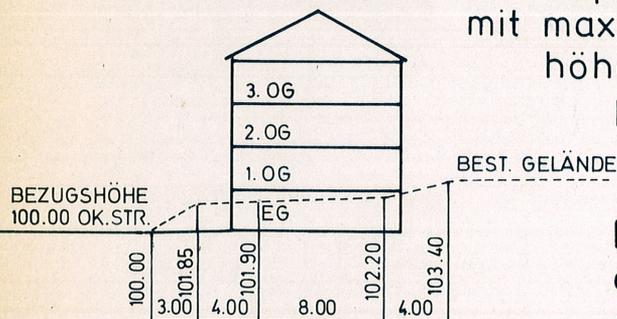

Die übrigen Festsetzungen sind dem Bebauungsplan „Neustift“ zu entnehmen.

Schnitt M = 1 : 500

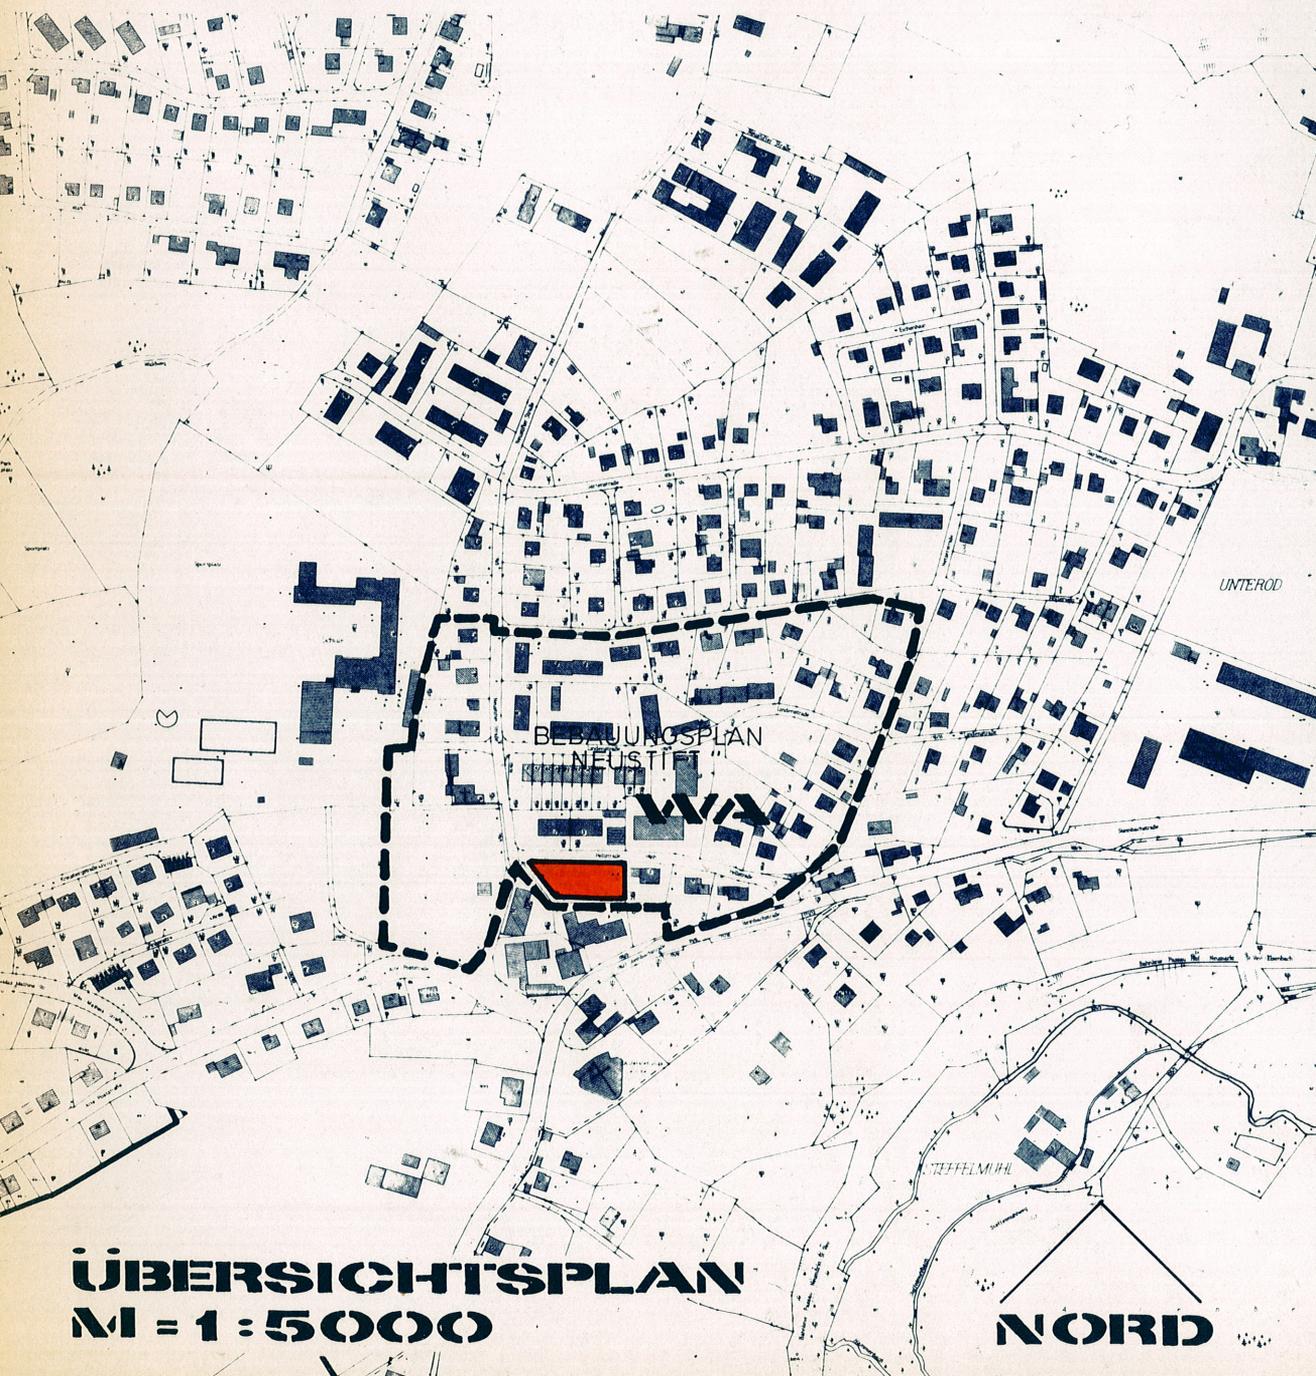

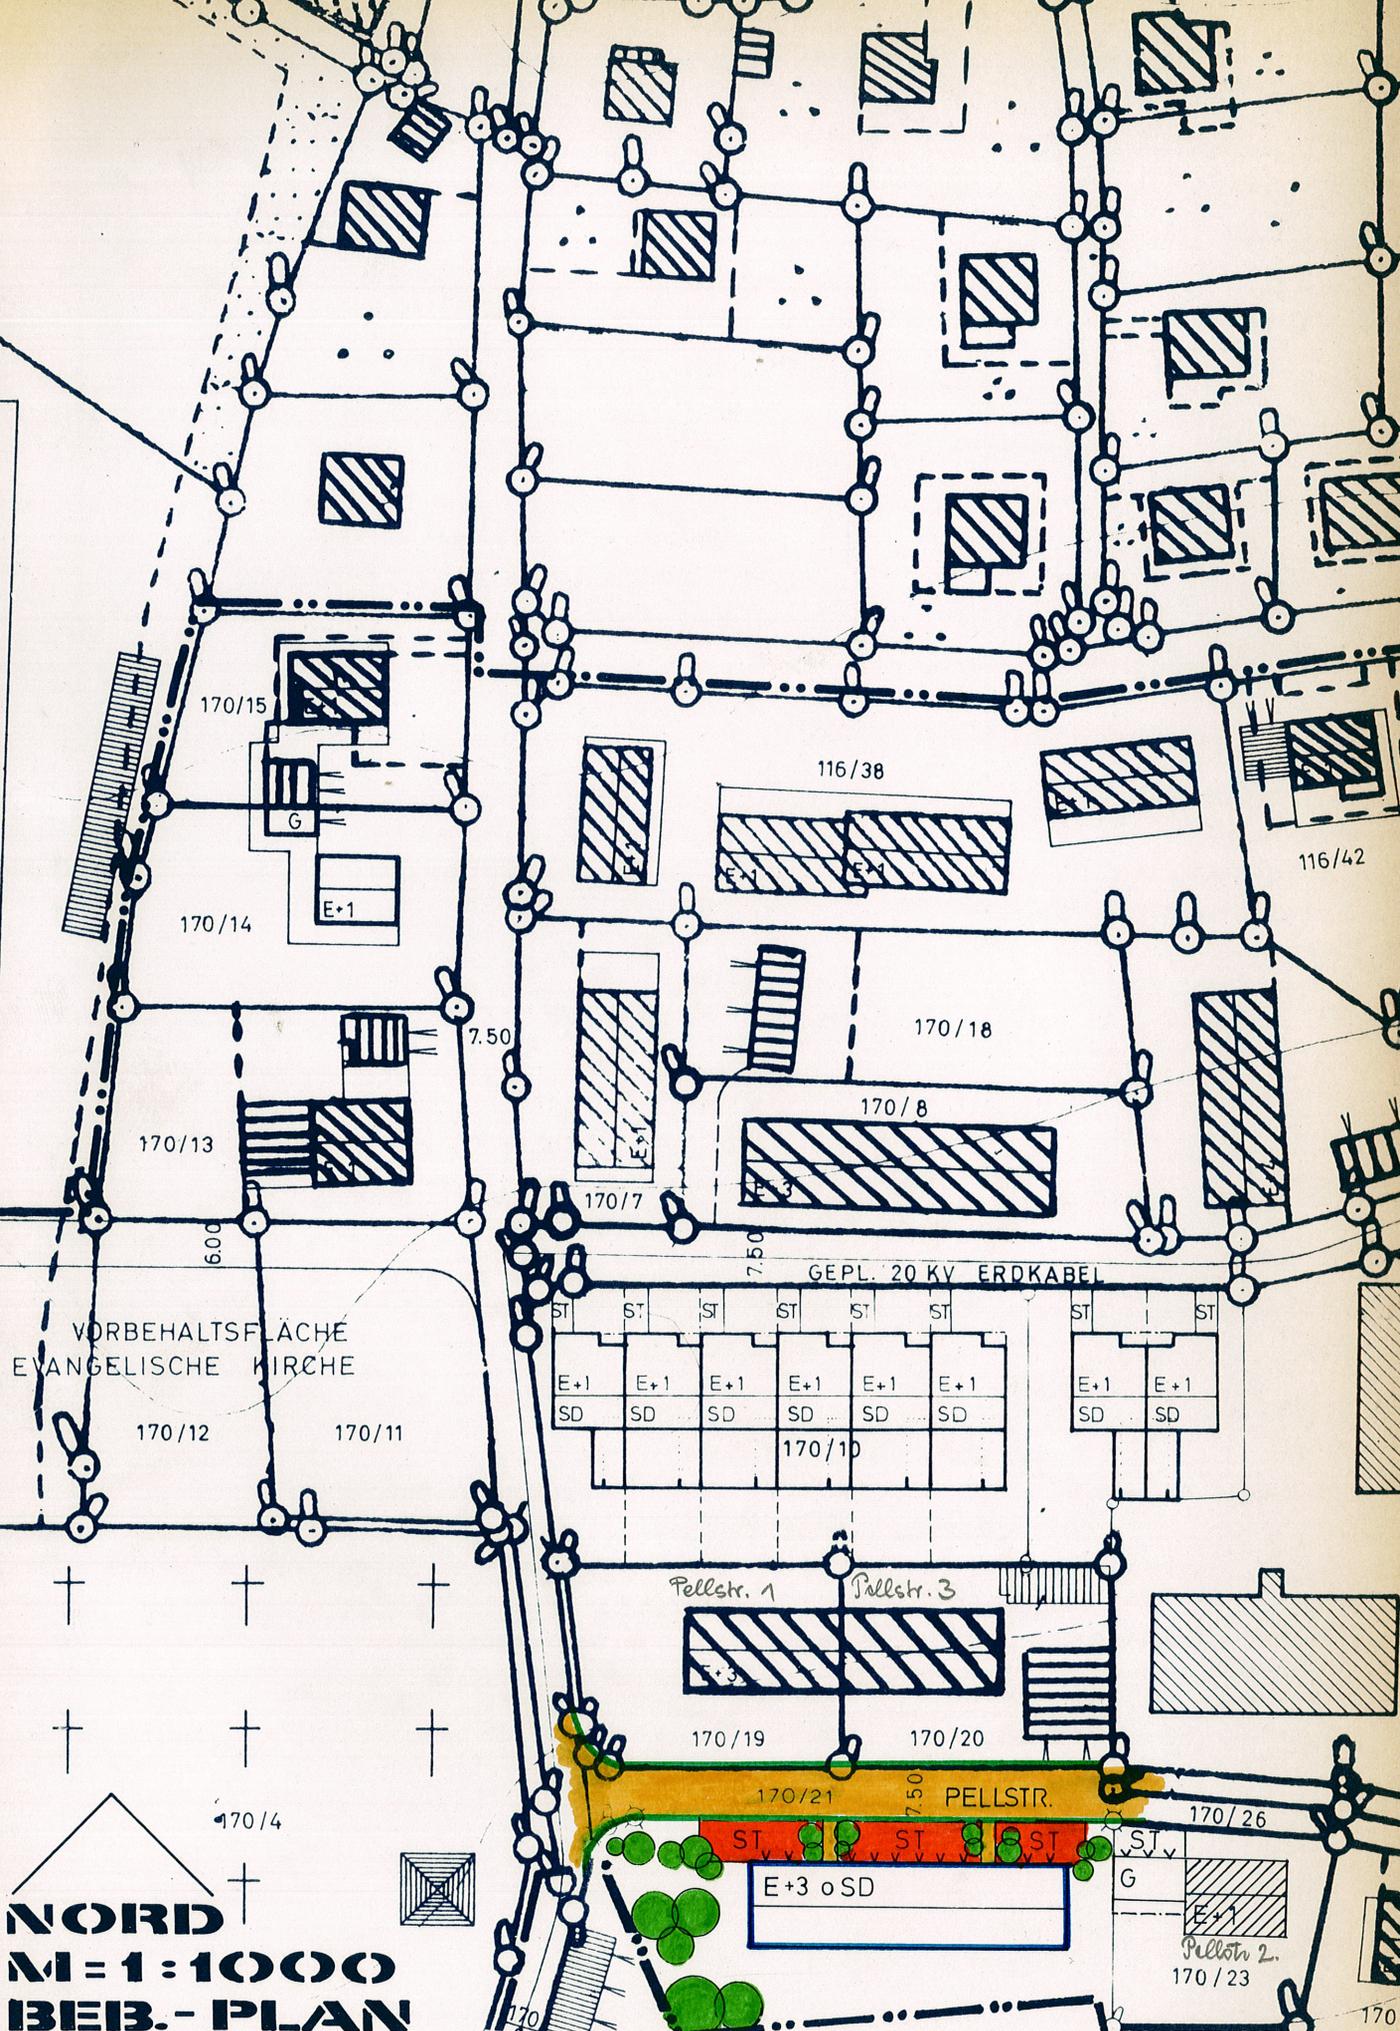

NORD
M=1:1000
BEB.- PLAN
NEUSTIFT "2.ÄNDERUNG"

STADT PASSAU
 AMT FÜR STADTPLANUNG UND BAUAUFSICHT

07.06.1982