

ZUM BEBAUUNGSPLAN

"Reuth II - Gionstraße"

Passau, den 19.1.1979

STADT PASSAU
Amt für
Stadtplanung und Bauaufsicht

[Handwritten signature]

Beschlossen gem. § 10 BBauG und Art. 107 Abs. 4 Bay BO
in der Sitzung vom 20.2.1979

Passau, den 10.7.1979




[Handwritten signature]

OBERBÜRGERMEISTER

Die Regierung von Niederbayern hat die Änderung des
Bebauungsplanes gemäß § 11 BBauG
am _____ genehmigt.

Landshut, den _____

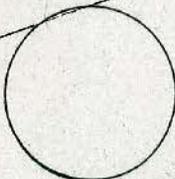

REGIERUNG VON NIEDERBAYERN

Bekanntmachungsvermerk:

Die Änderung wurde ortsüblich durch AMTSBLATT NR.11
am 21.3.1979 bekanntgemacht.


Passau, den 10.7.1979

STADT PASSAU



[Handwritten signature]

OBERBÜRGERMEISTER

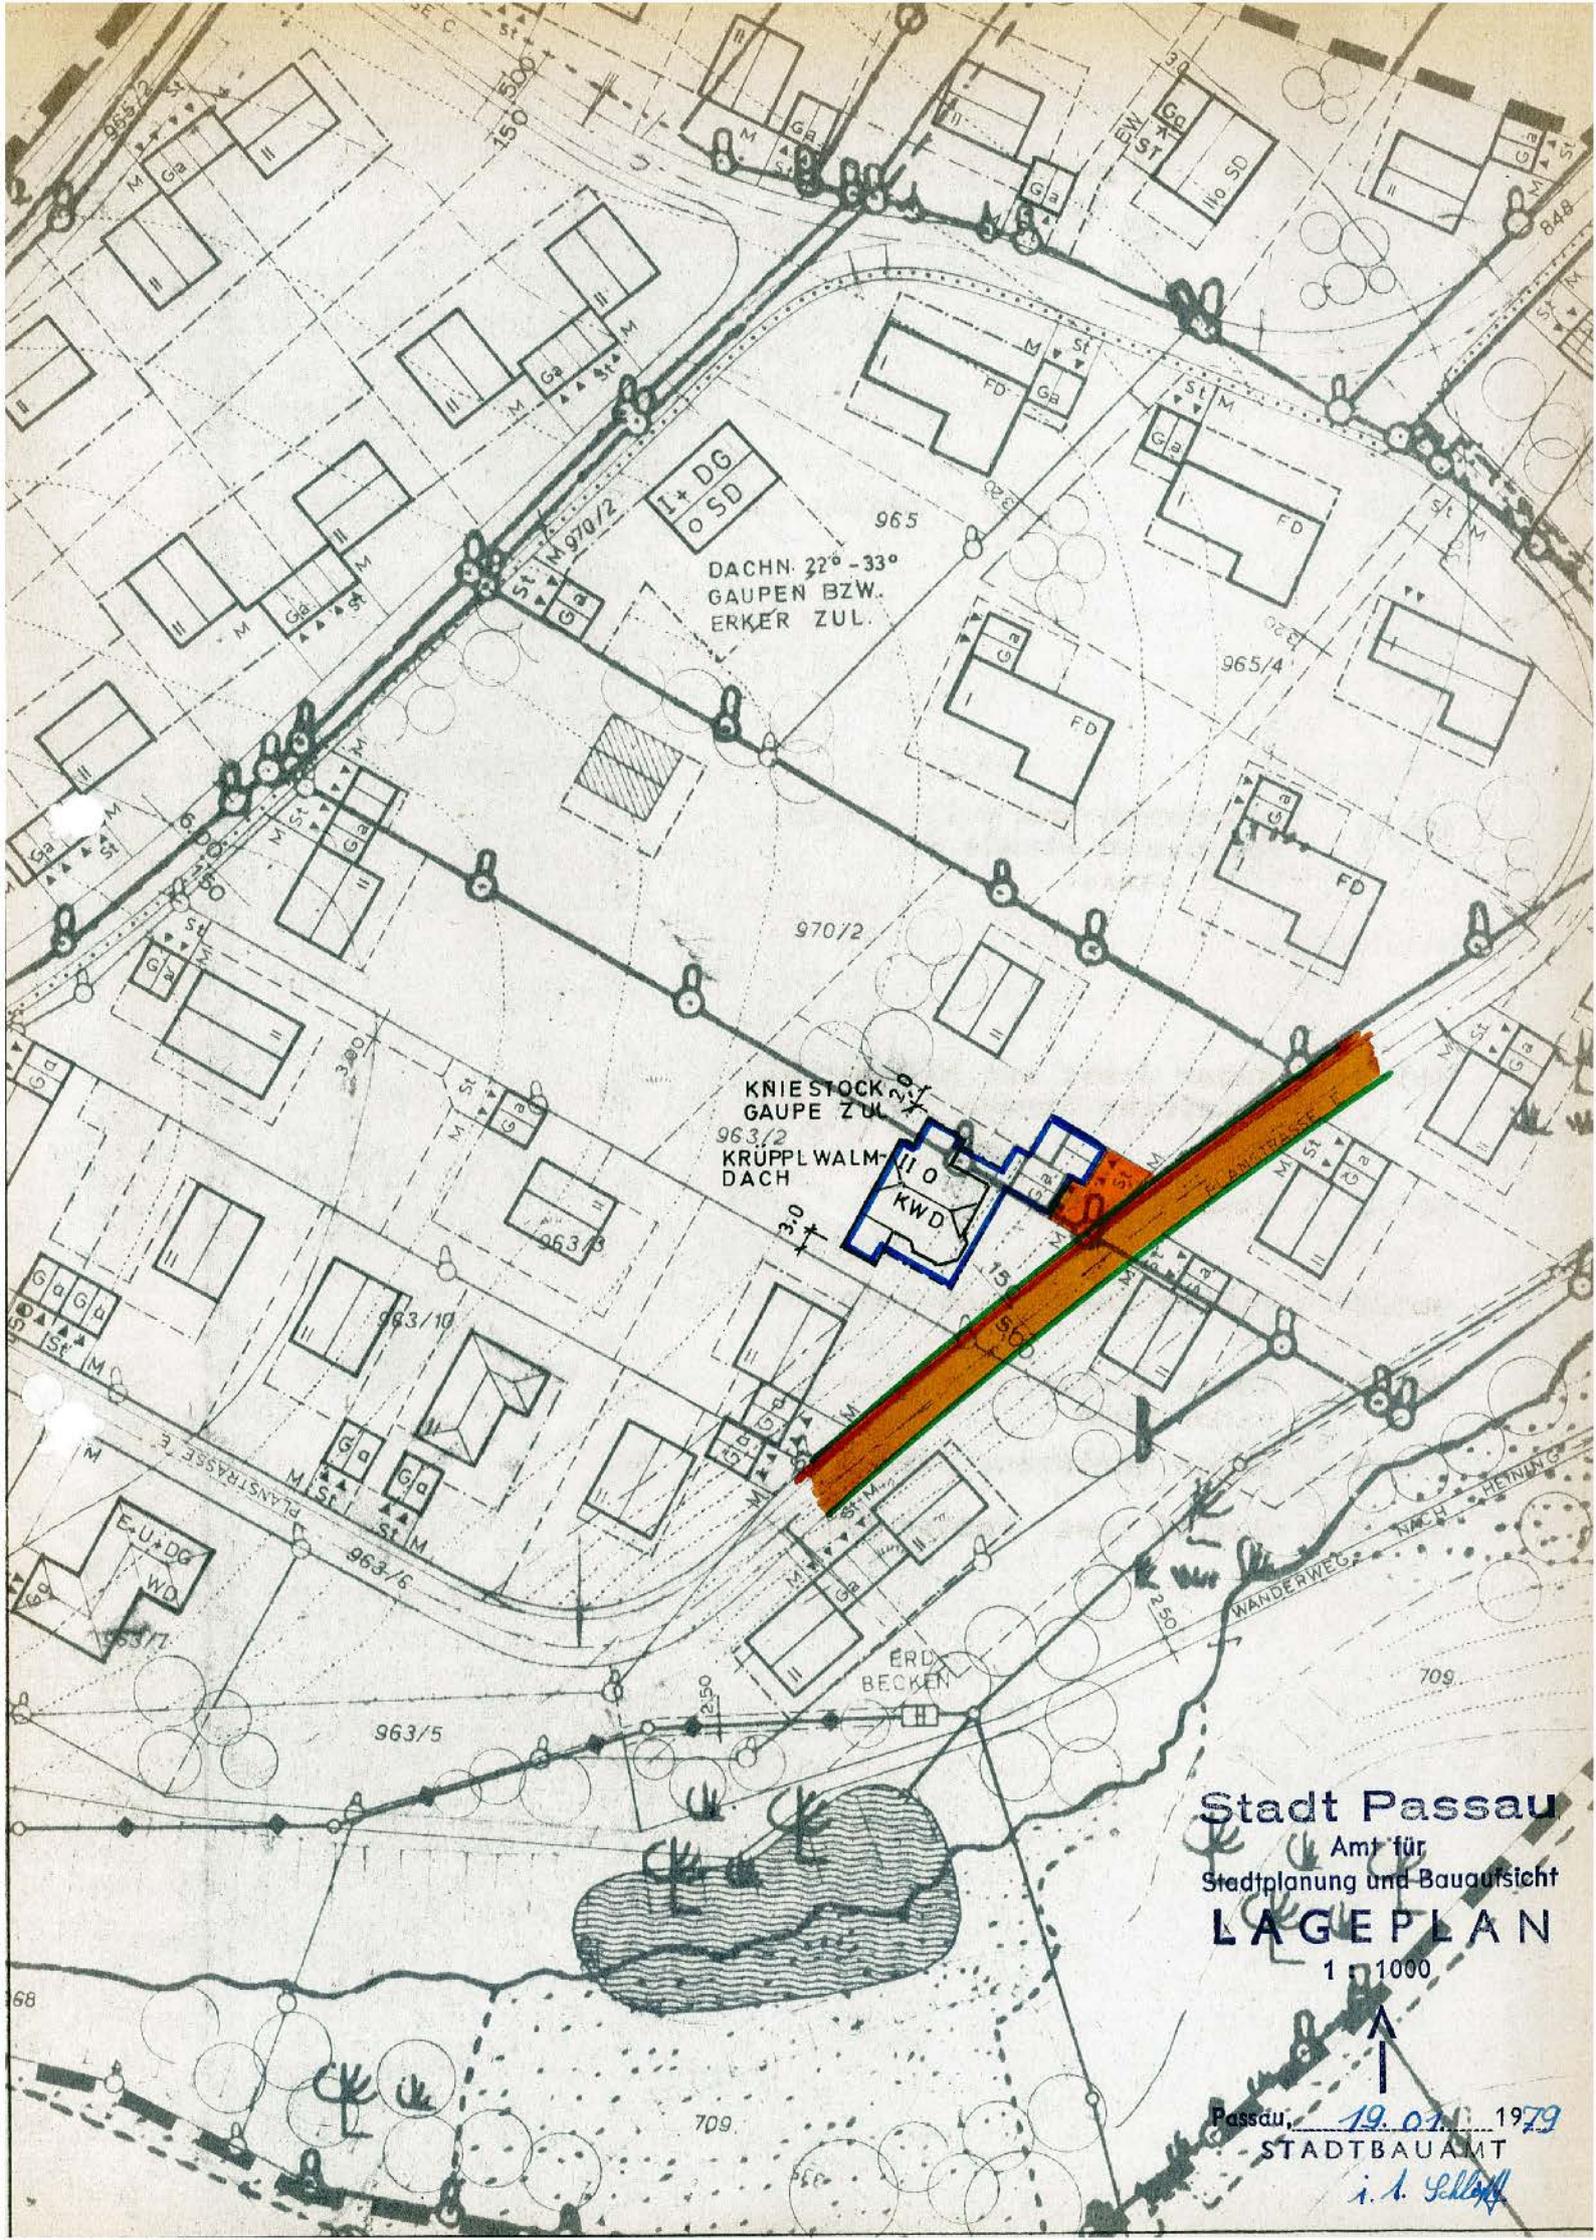

DACHN. 22°-33°
GAUPEN BZW.
ERKER ZUL.

KNIESTOCK
GAUPE ZU
963/2
KRÜPPL WALM-
DACH

Stadt Passau
Amt für
Stadtplanung und Bauaufsicht
LAGEPLAN

1 : 1000



Passau, 19.07.1979
STADTBAUAMT

i. A. Sellhoff

VEREINFACHTE ÄNDERUNG GEMÄSS § 13 BBauG

Die betroffenen und benachbarten Grundstückseigentümer
stimmen der vereinfachten Änderung auf Flurstücknummer
970/8 — — — — — Gemarkung Heining — — — — —
gemäß § 13 BBauG zu.