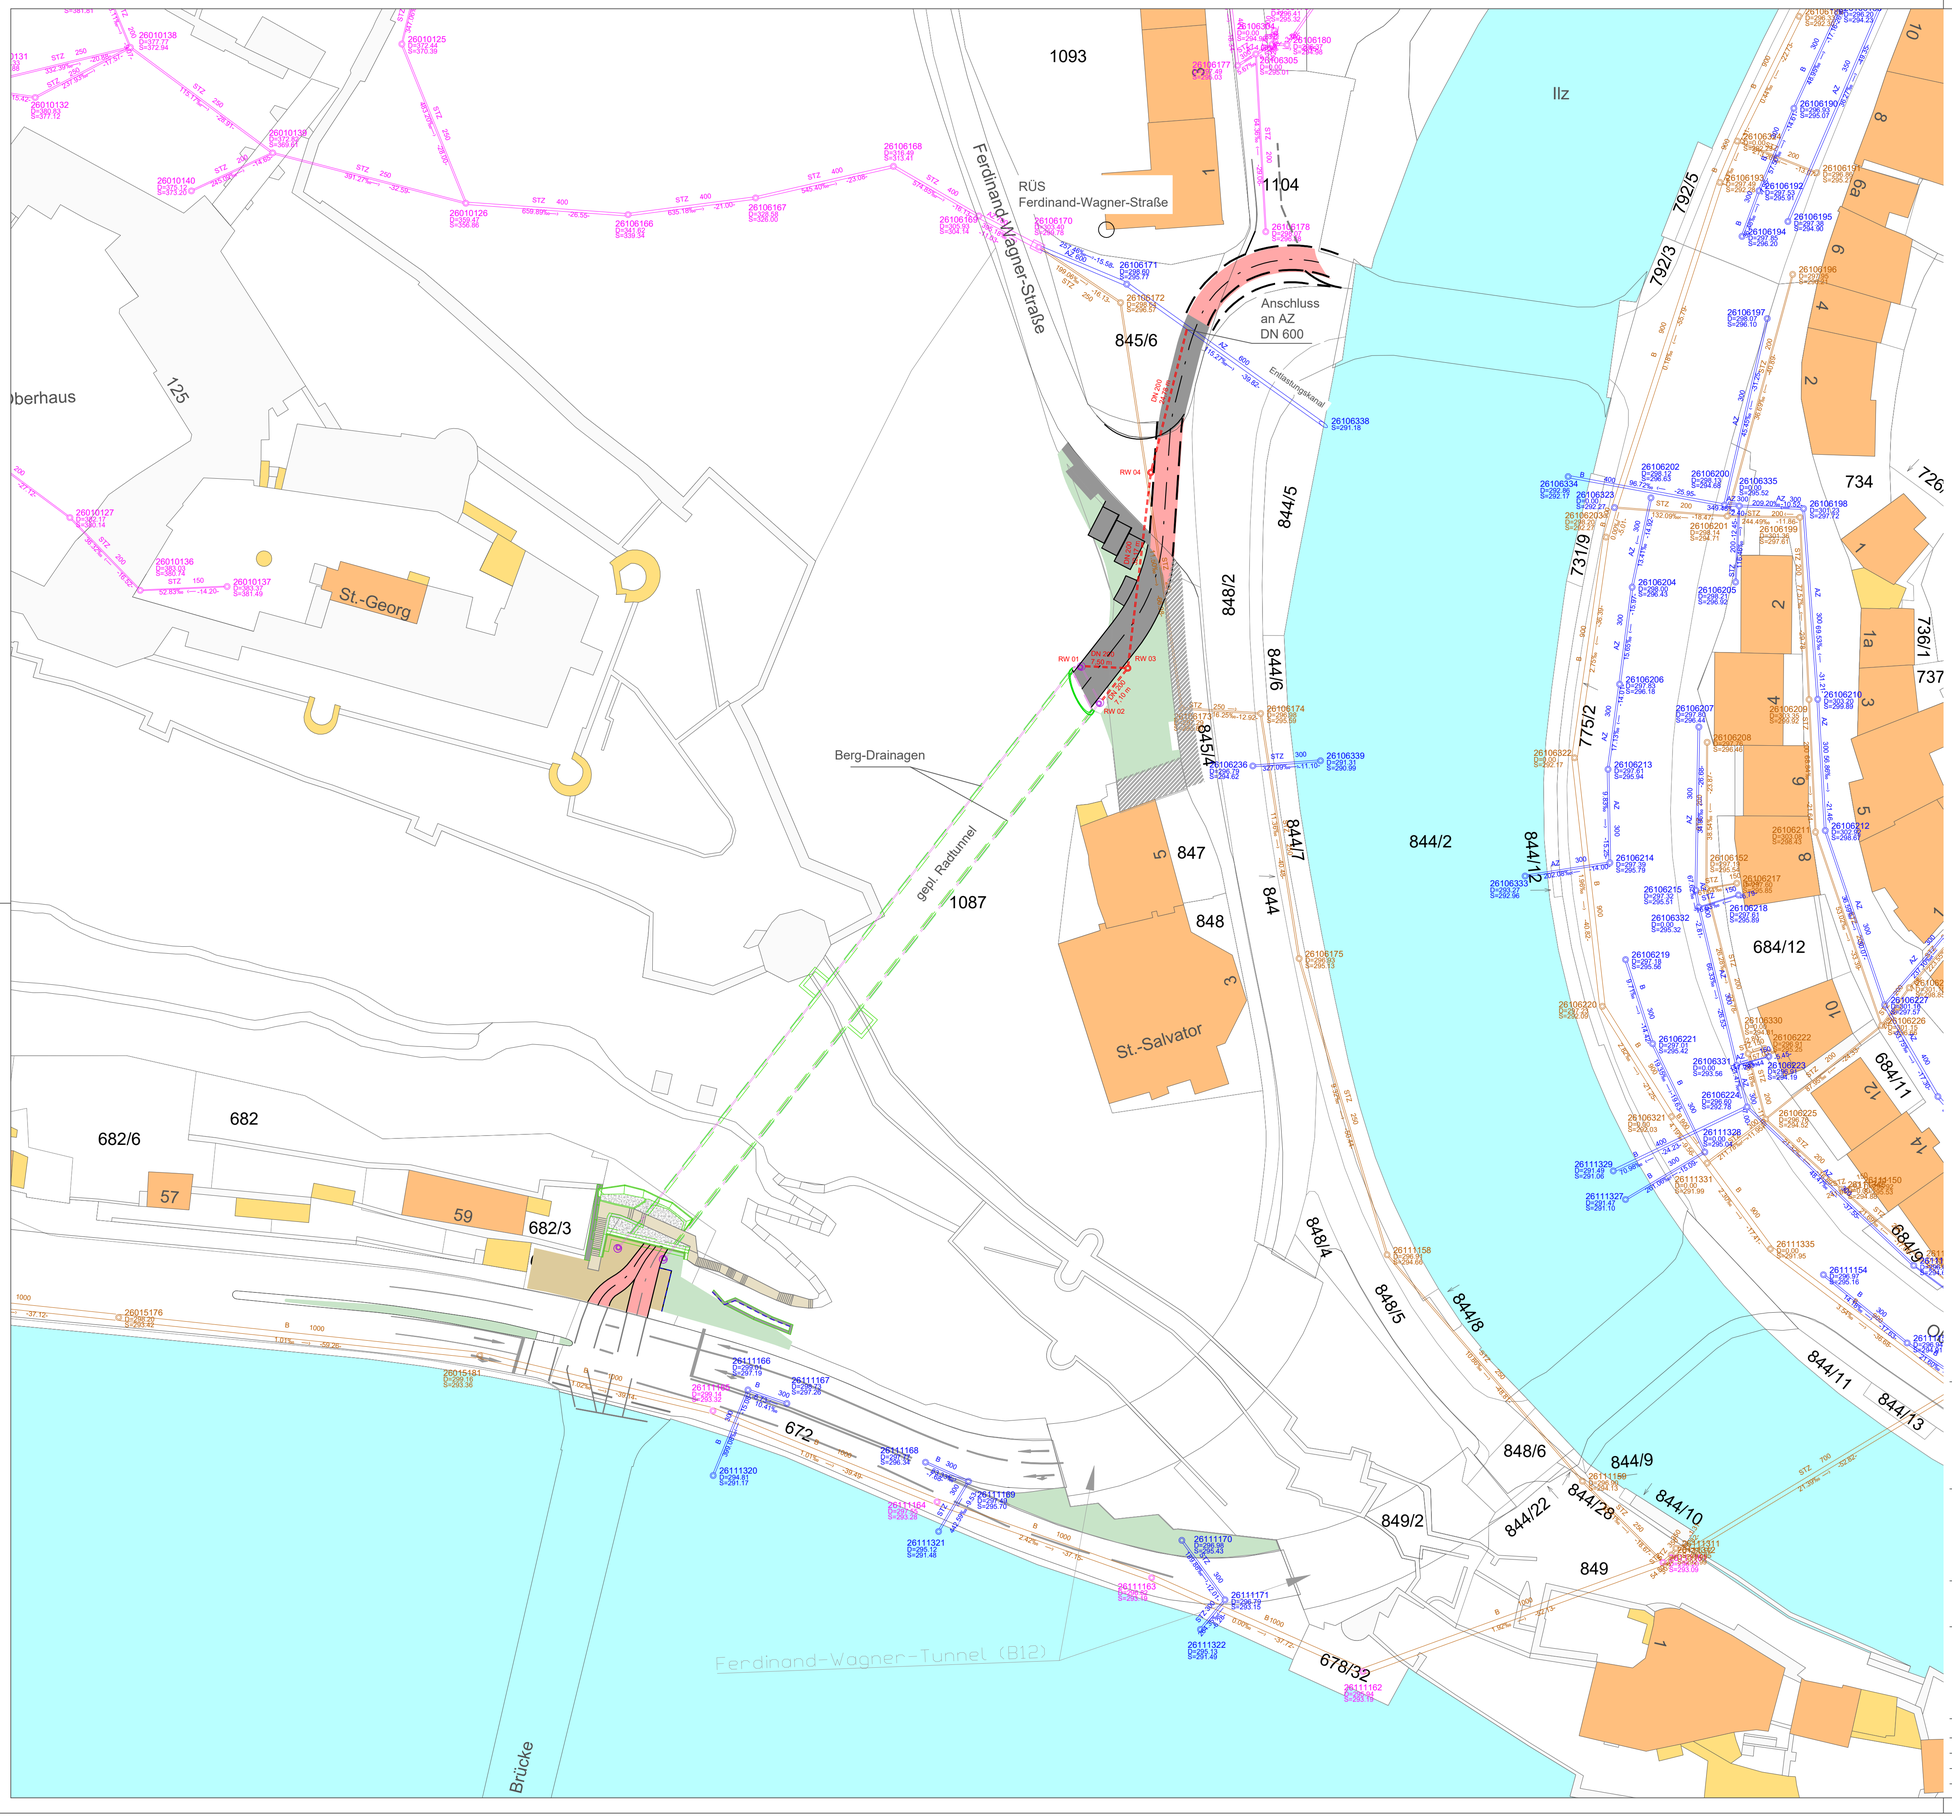

Ingenieurbüro Georg Kessler Wasserwirtschaft, Umwelt & Ingenieurbau

Herzog-Ludwig-Str. 10
84307 Eggenfelden

Tel. 08721 / 5076670
Fax. 08721 / 965520

georg.kessler@ib-gk.de

WASSERRECHTSVERFAHREN

Projekt	Projektnummer
Fuß- und Radwegverbindung Radtunnel Georgsberg Ableitung Drainagewasser	KP_2022

Vorhabensträger

Stadt Passau
Rathausplatz 1
94032 Passau

Plannummer	Anlage
gk-LP02-KP-2022	2
Planinhalt	**Maßstab**
Lageplan	1:500
ENTWURF	**Datum, Bearbeiter**
	07.06.2022 G. Kessler

Index	Änderungen	Datum, Bearbeiter