


Stonehill International Group - Studentenwohnheim Haitzinger Straße
Berechnung des Ausgleichsbedarfs

Magerrasen	123 m ²
Gehölzsukzession (Zustand gering, Kategorie I oberer Wert)	2.060 m ² x 0,5
<hr/>	
Ausgleichsbedarf	1.153 m ²

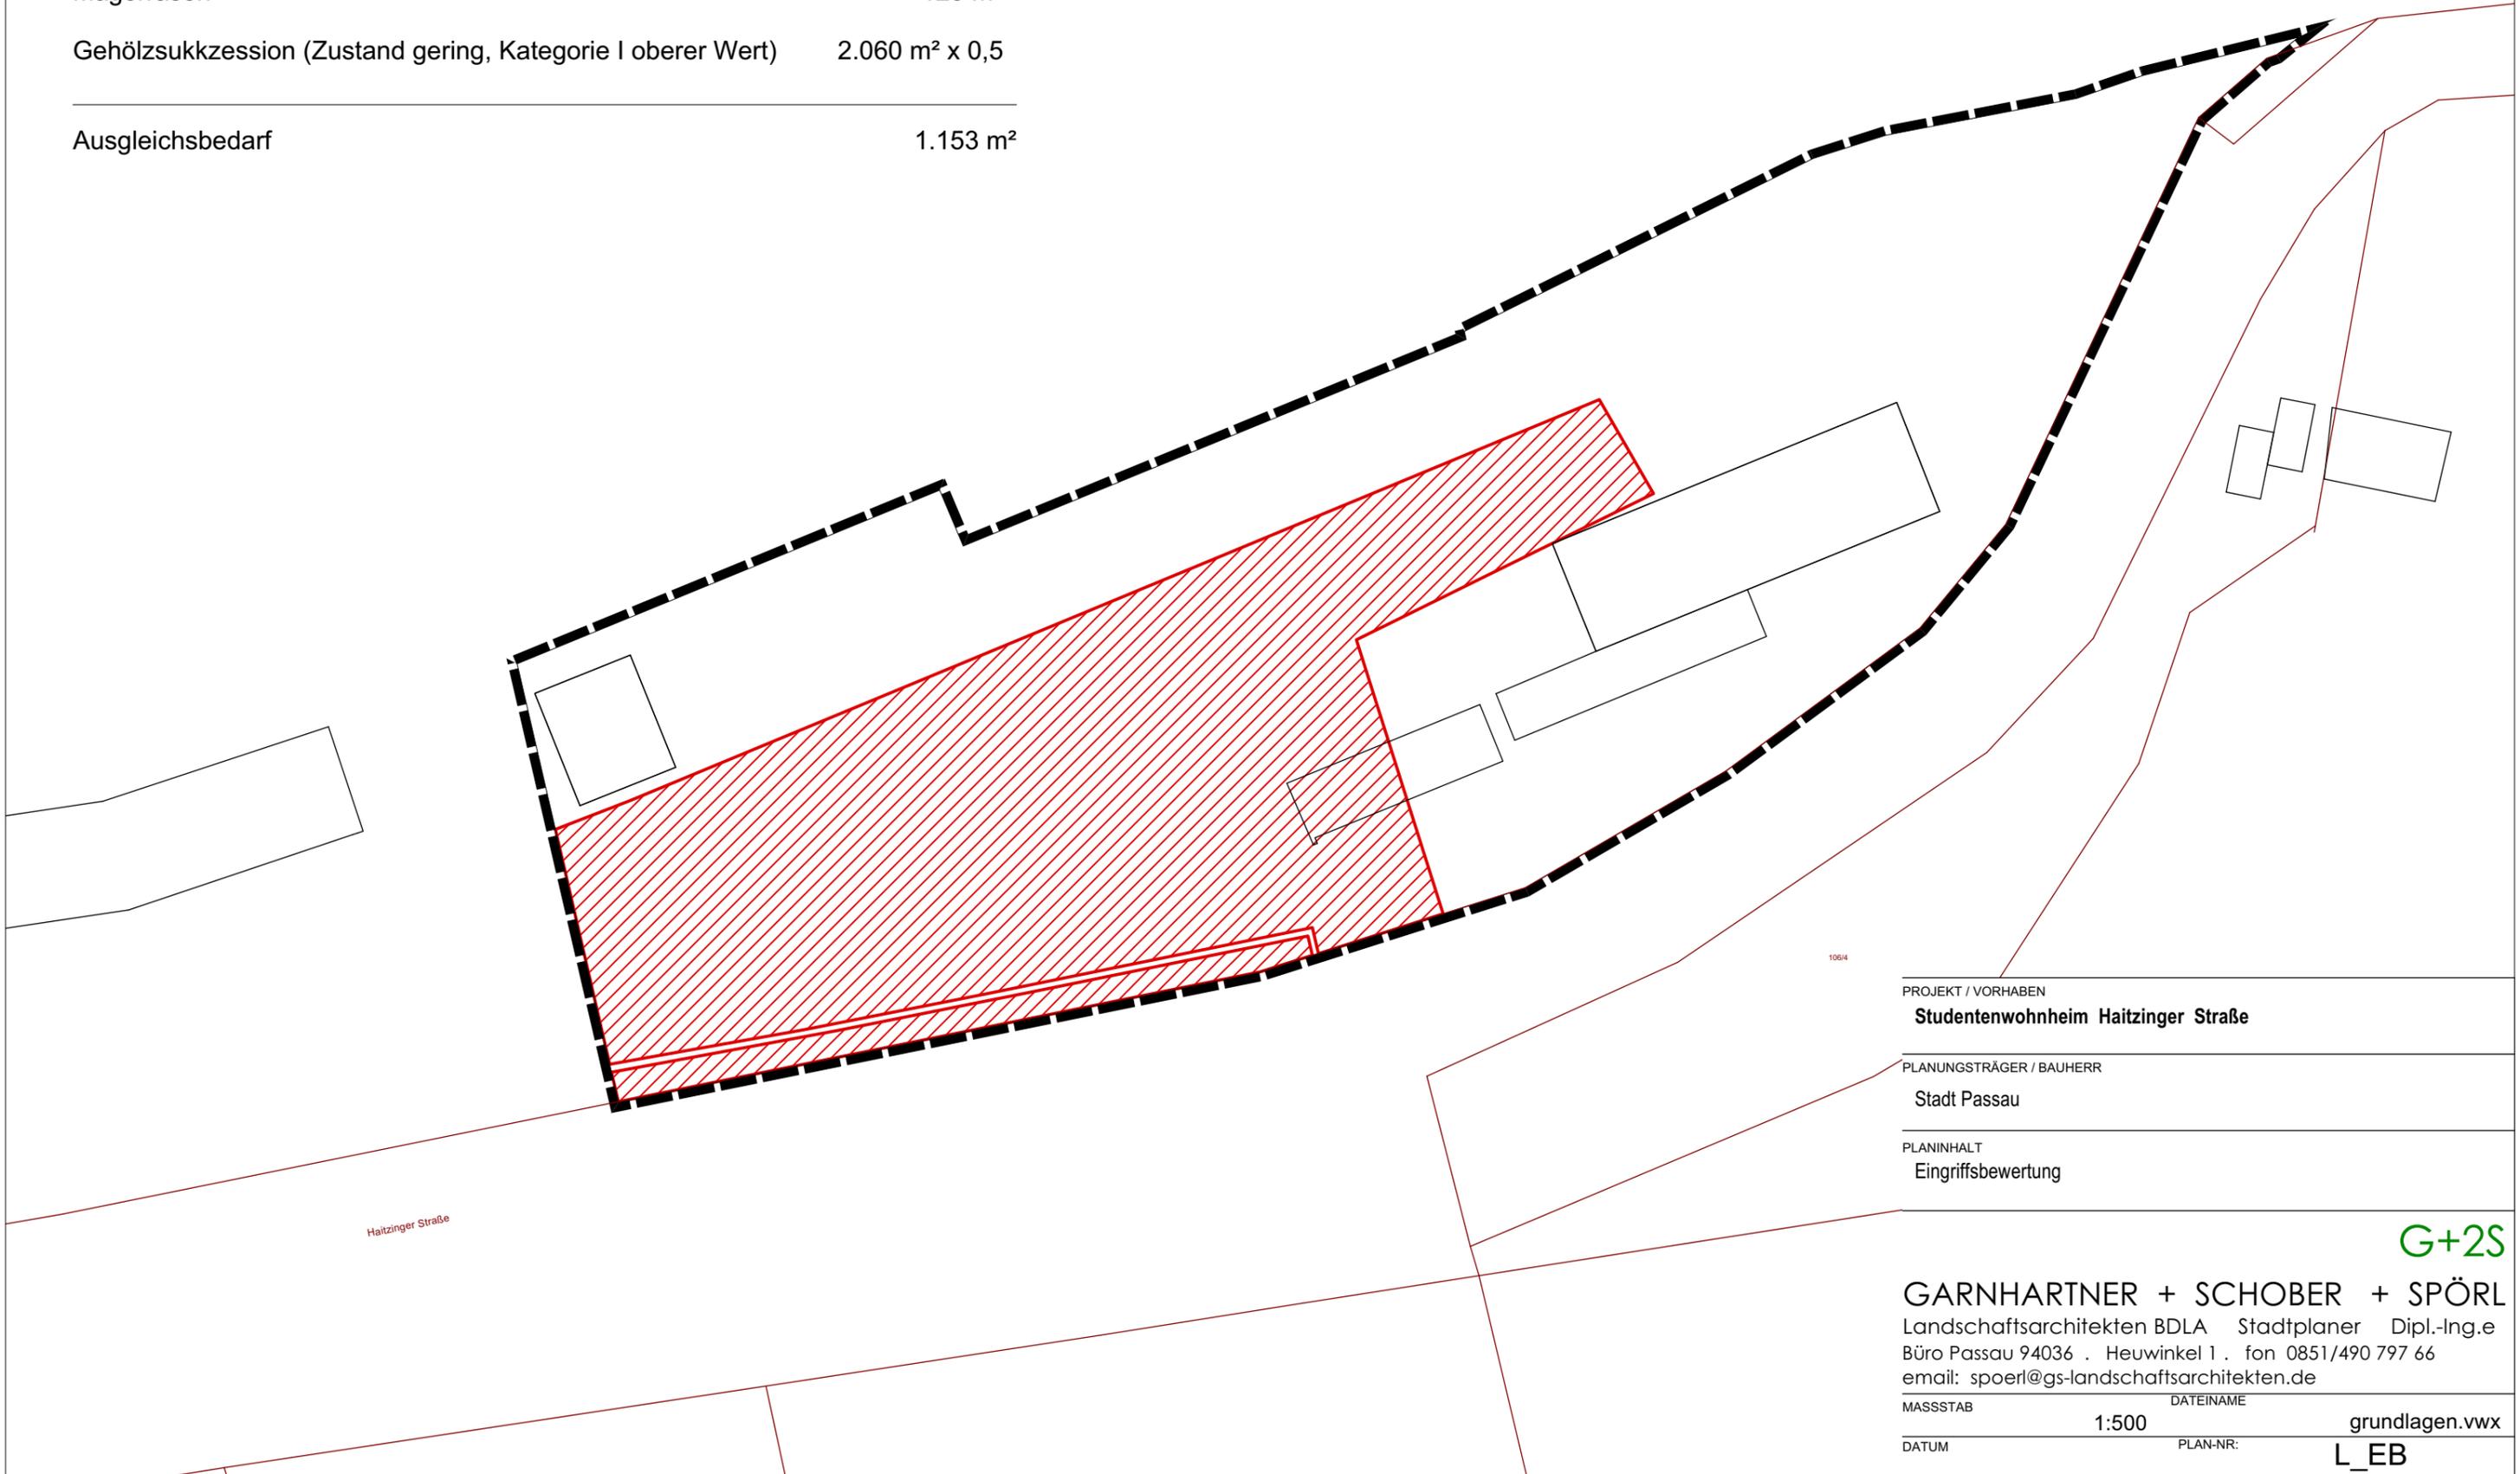

PROJEKT / VORHABEN	Studentenwohnheim Haitzinger Straße	
PLANUNGSTRÄGER / BAUHERR	Stadt Passau	
PLANINHALT	Eingriffsbewertung	
G+2S		
GARNHARTNER + SCHOBER + SPÖRL Landschaftsarchitekten BDLA Stadtplaner Dipl.-Ing.e Büro Passau 94036 · Heuwinkel 1 · fon 0851/490 797 66 email: spoerl@gs-landschaftsarchitekten.de		
MASSSTAB	DATEINAME	grundlagen.vwx
DATUM	1:500	PLAN-NR: L_EB