


ANSCHLUSS BEB. PLAN
H 23/1b

DER BEB. PLAN H 23/1b WIRD IN DIESE
INKRAFTTRETEN DES VORLIEGENDEN P

- 1 19600
- 2 19600
- 3 19750
- 4 19750

Änderung 1.1.79
211

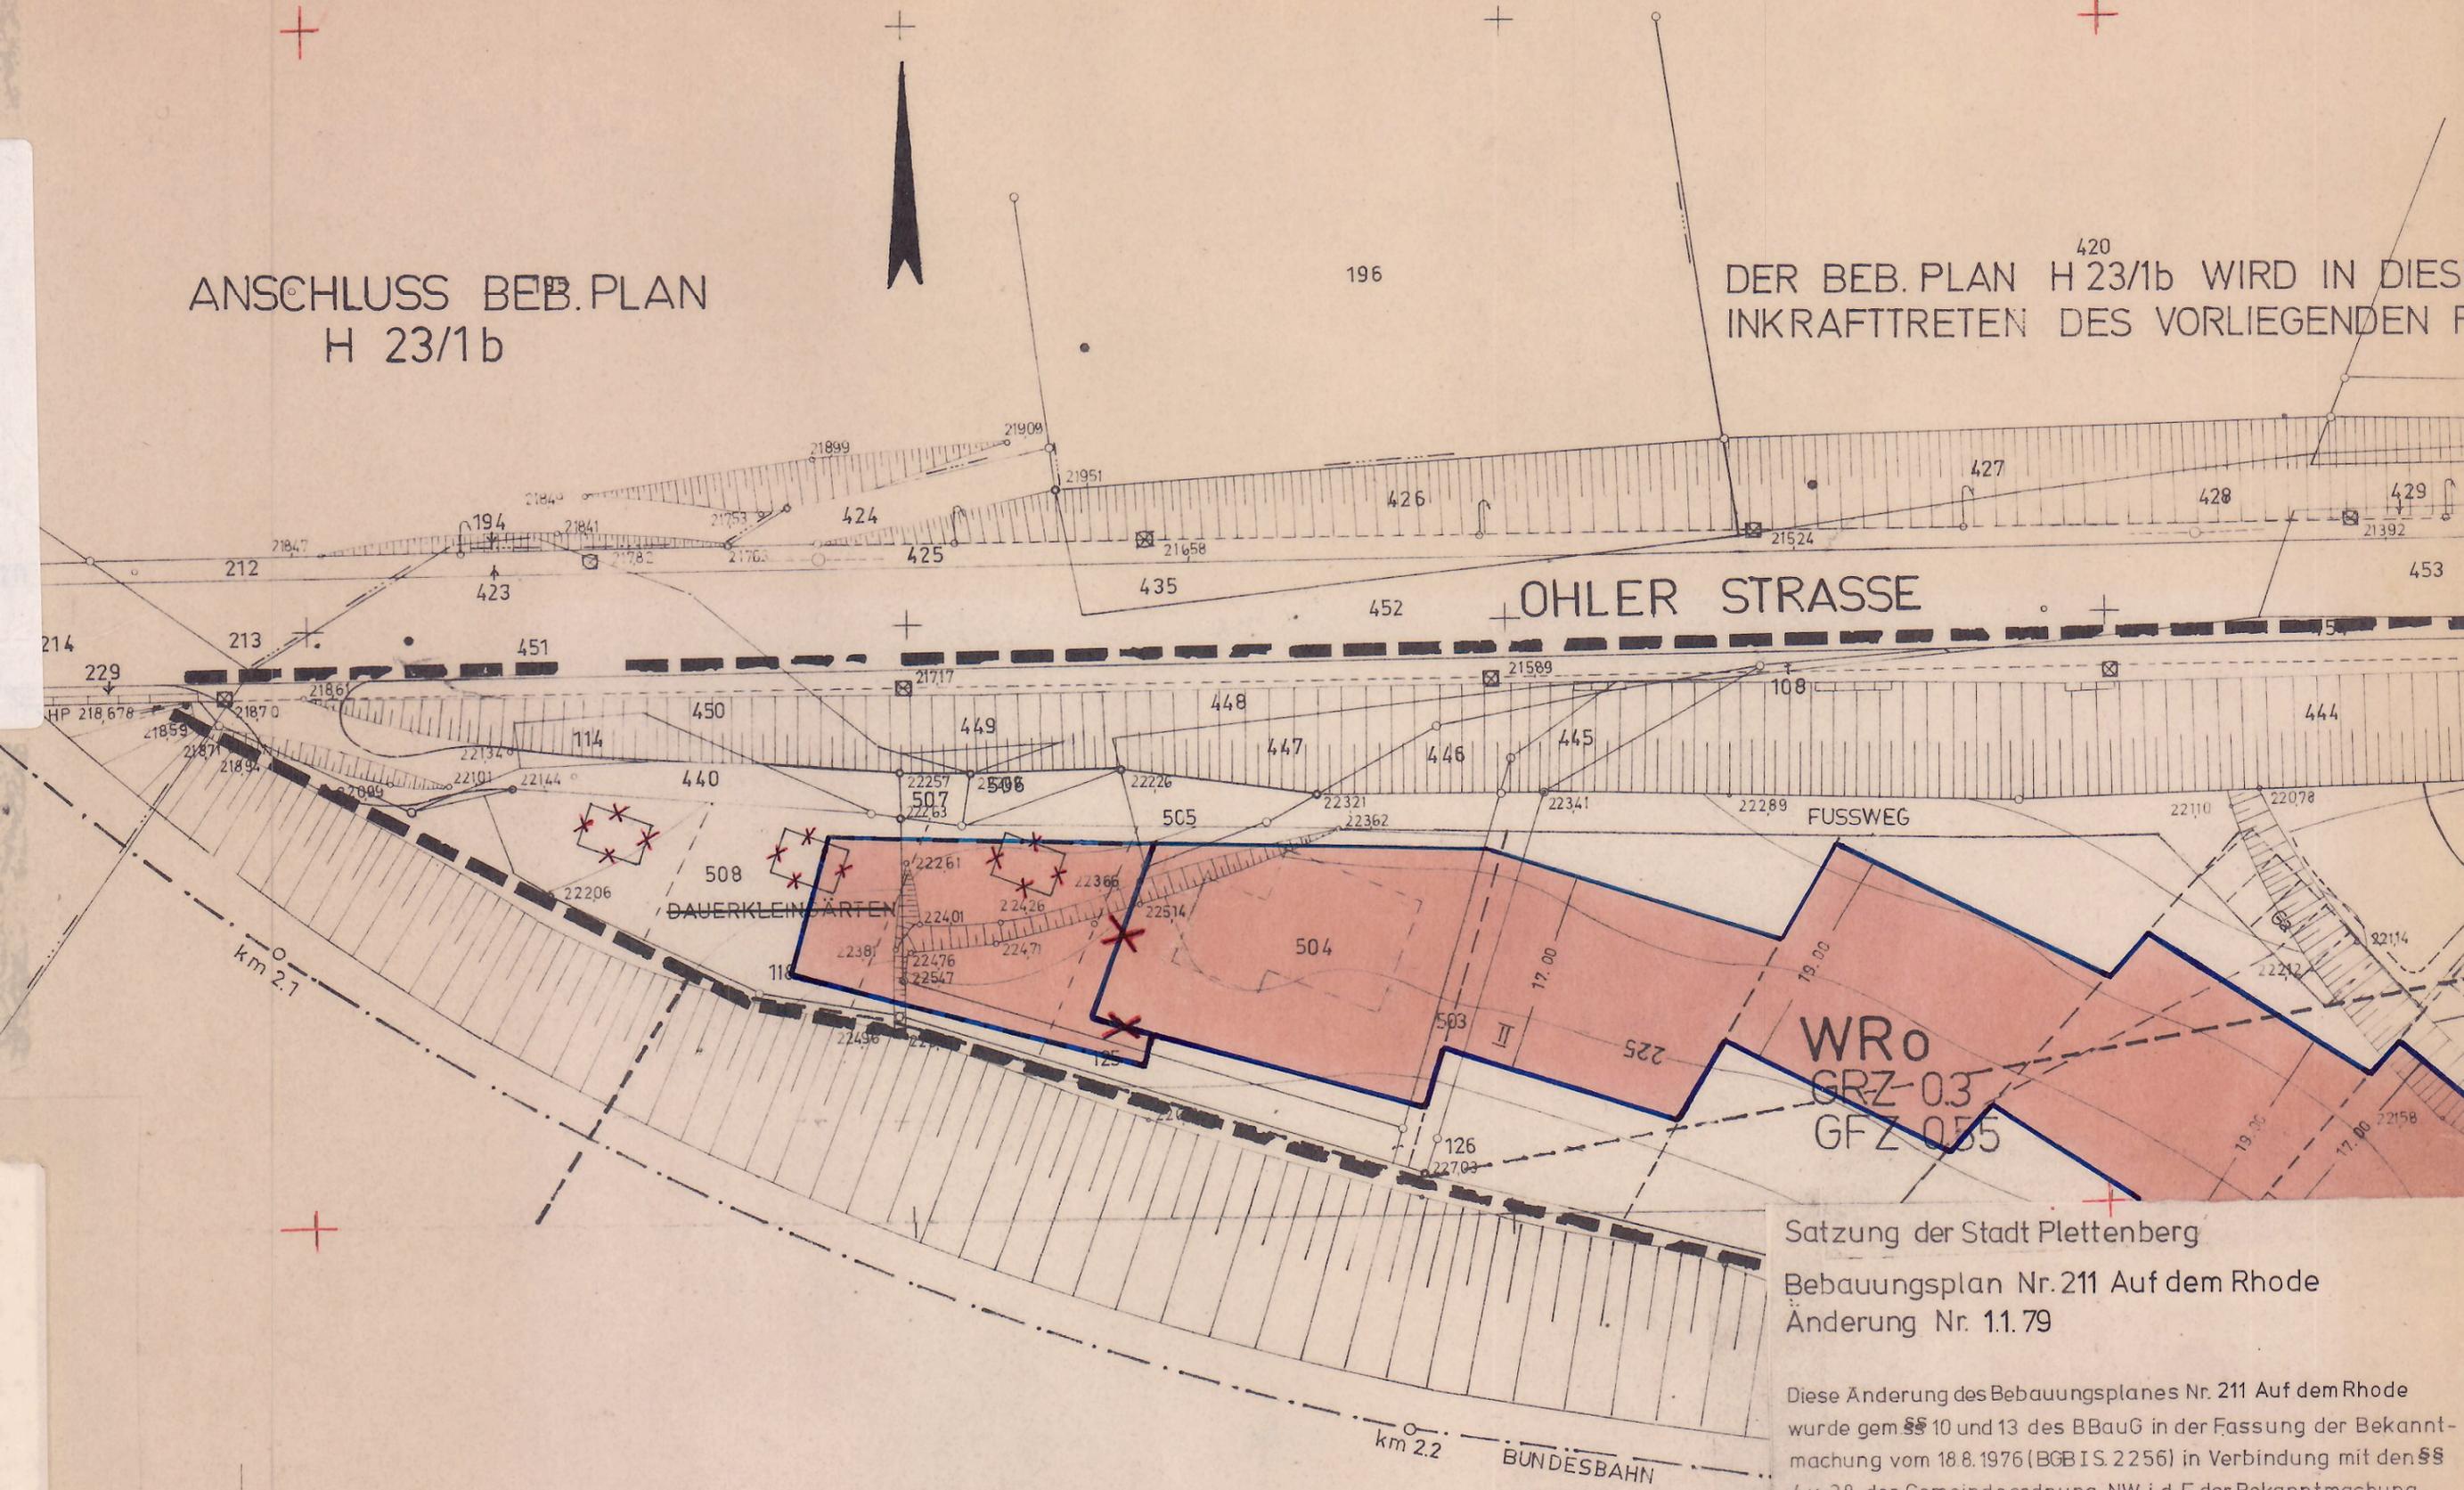

Satzung der Stadt Plettenberg
Bebauungsplan Nr. 211 Auf dem Rhode
Änderung Nr. 1.1.79

Diese Änderung des Bebauungsplanes Nr. 211 Auf dem Rhode wurde gem §§ 10 und 13 des BBauG in der Fassung der Bekanntmachung vom 18.8.1976 (BGBl. S. 2256) in Verbindung mit den §§ 4 u 28 der Gemeindeordnung NW i.d.F der Bekanntmachung vom 19.12.1974 (GV NW 1974 S. 91) in der Sitzung des Rates am 5.2.1980 als Satzung beschlossen.

Plettenberg, den 3.1980
Bürgermeister



ALLE BAUANTRÄGE ENTLANG D
IN EINEM ABSTAND BIS ZU 30.0m
BUNDESBAHN ZUR STELLUNGNA