



Ander. 4.1.80

404

Wo ist das ORIGINAL?!

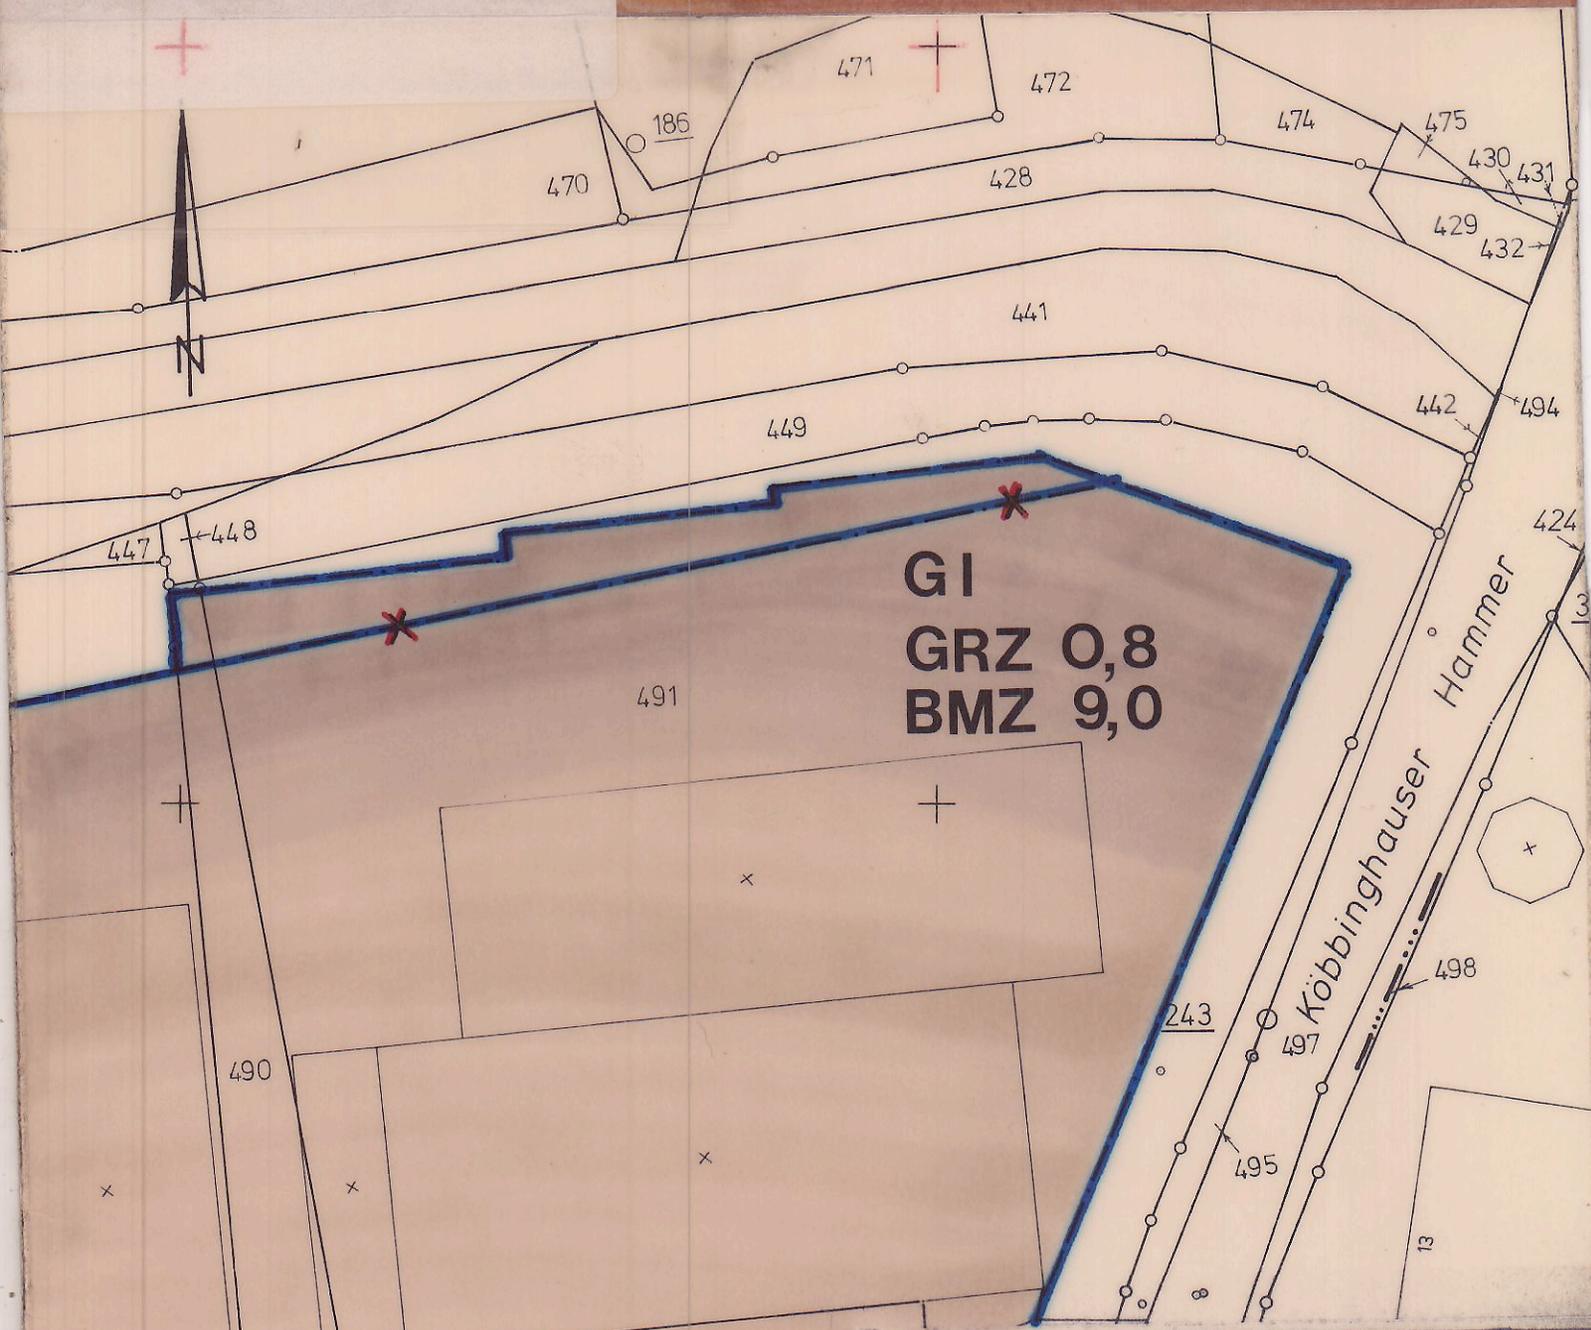

Stadt Plettenberg

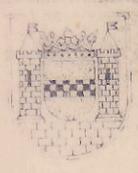

Satzung zur vereinfachten Änderung
 Nr. 4.1.80 des Bebauungsplanes
 Nr. 404 - Köbbinghauser Hammer -

Diese Änderung des Bebauungsplanes Nr. 4.1.80 wurde gem. §§ 10 und 13 des BBauG vom 23.06.1960 (BGBl. I S. 341) in der Fassung der Bekanntmachung vom 18.8.1976 (BGBl. I S. 2256), geändert durch das Gesetz zur Beschleunigung von Verfahren im Städtebau-recht vom 6.7.1979 (BGBl. I S. 949) in Verbindung mit den §§ 4 und 28 der Gemeindeordnung für das Land NW in der Fassung der Bekanntmachung vom 19.12.1974 (GV. NW. 1975 S. 91) zuletzt geändert durch das Gesetz vom 15. Mai 1979 (GV. NW. S. 408) in der Sitzung des Rates am 10.6.1980 als Satzung beschlossen.

Plettenberg, den 18.6.80

Bürgermeister

1	18400	74400
2	18450	74400
3	18400	74300