


1 20400
 2 20400
 3 20550
 74900
 75000
 75000

3.1.82
 502

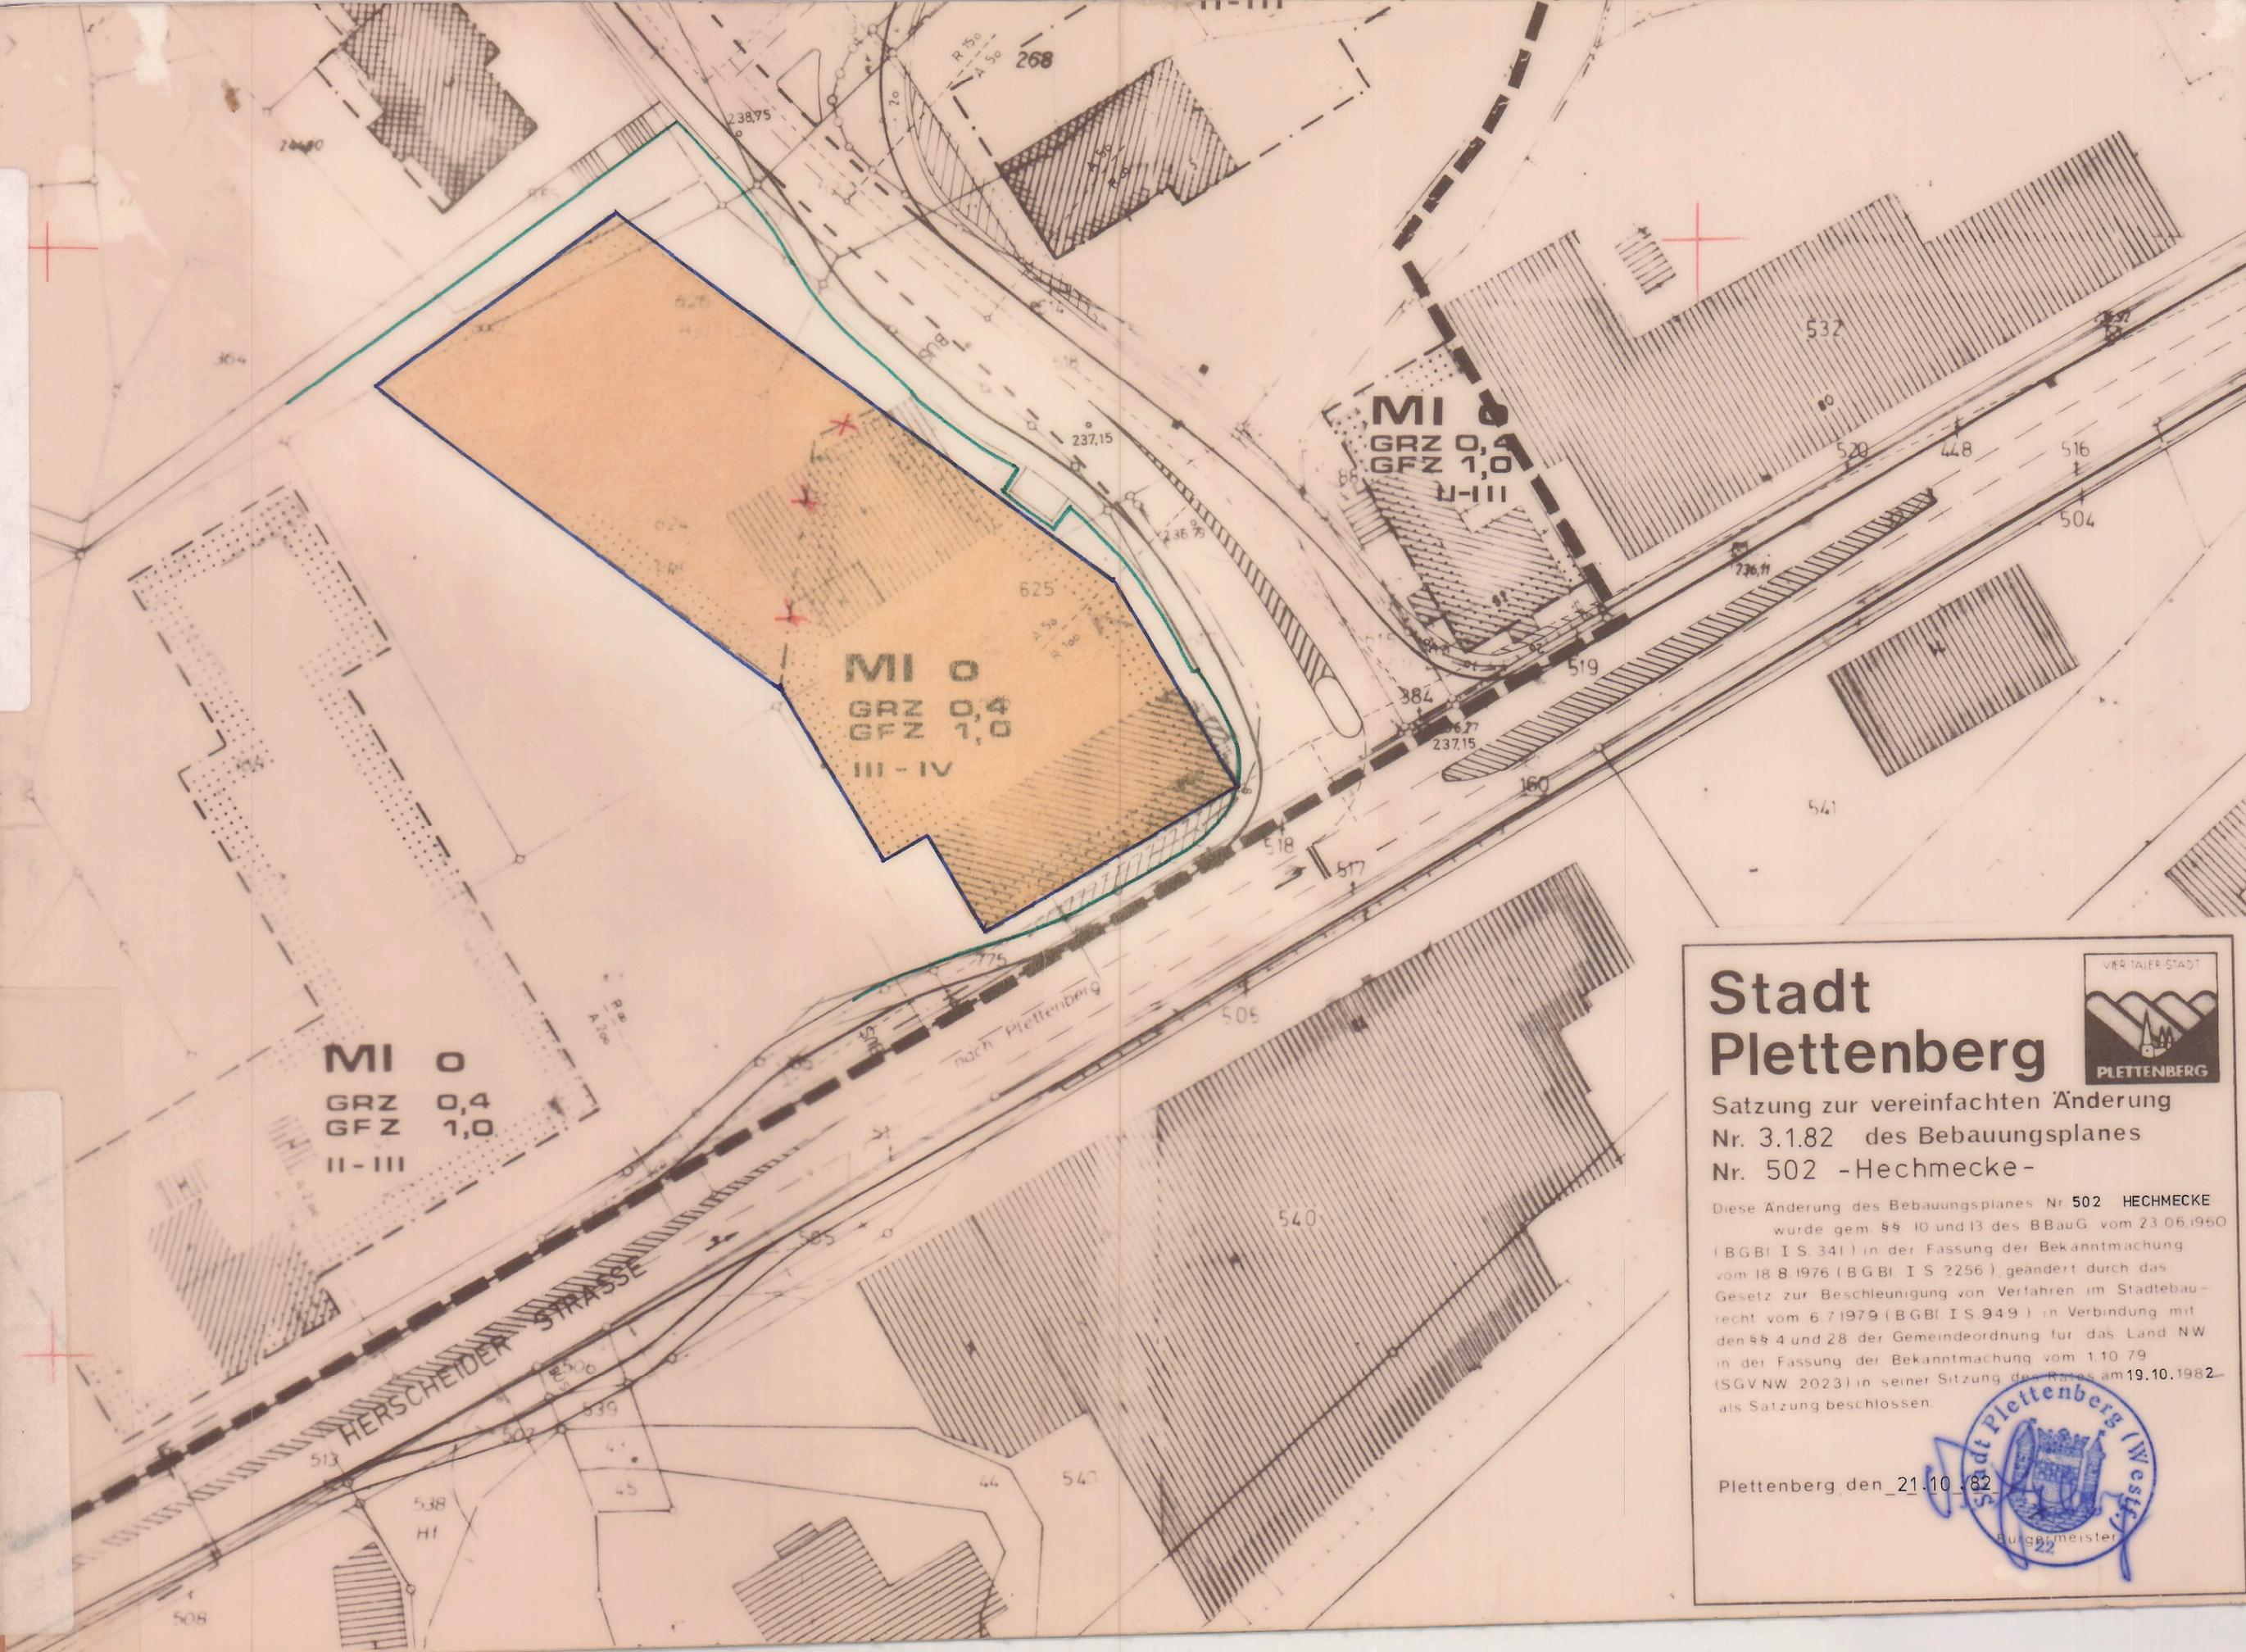

Stadt Plettenberg


Satzung zur vereinfachten Änderung Nr. 3.1.82 des Bebauungsplanes Nr. 502 -Hechmecke-

Diese Änderung des Bebauungsplanes Nr. 502 HECHMECKE wurde gem. §§ 10 und 13 des BBauG vom 23.06.1960 (BGBl. I S. 341) in der Fassung der Bekanntmachung vom 18.8.1976 (BGBl. I S. 2256), geändert durch das Gesetz zur Beschleunigung von Verfahren im Städtebaurecht vom 6.7.1979 (BGBl. I S. 949) in Verbindung mit den §§ 4 und 28 der Gemeindeordnung für das Land NW in der Fassung der Bekanntmachung vom 1.10.79 (SGVNW 2023) in seiner Sitzung der Rates am 19.10.1982 als Satzung beschlossen.

Plettenberg, den 21.10.1982

