


1 19850  
 2 19850  
 3 19950

3.1.77  
**507**

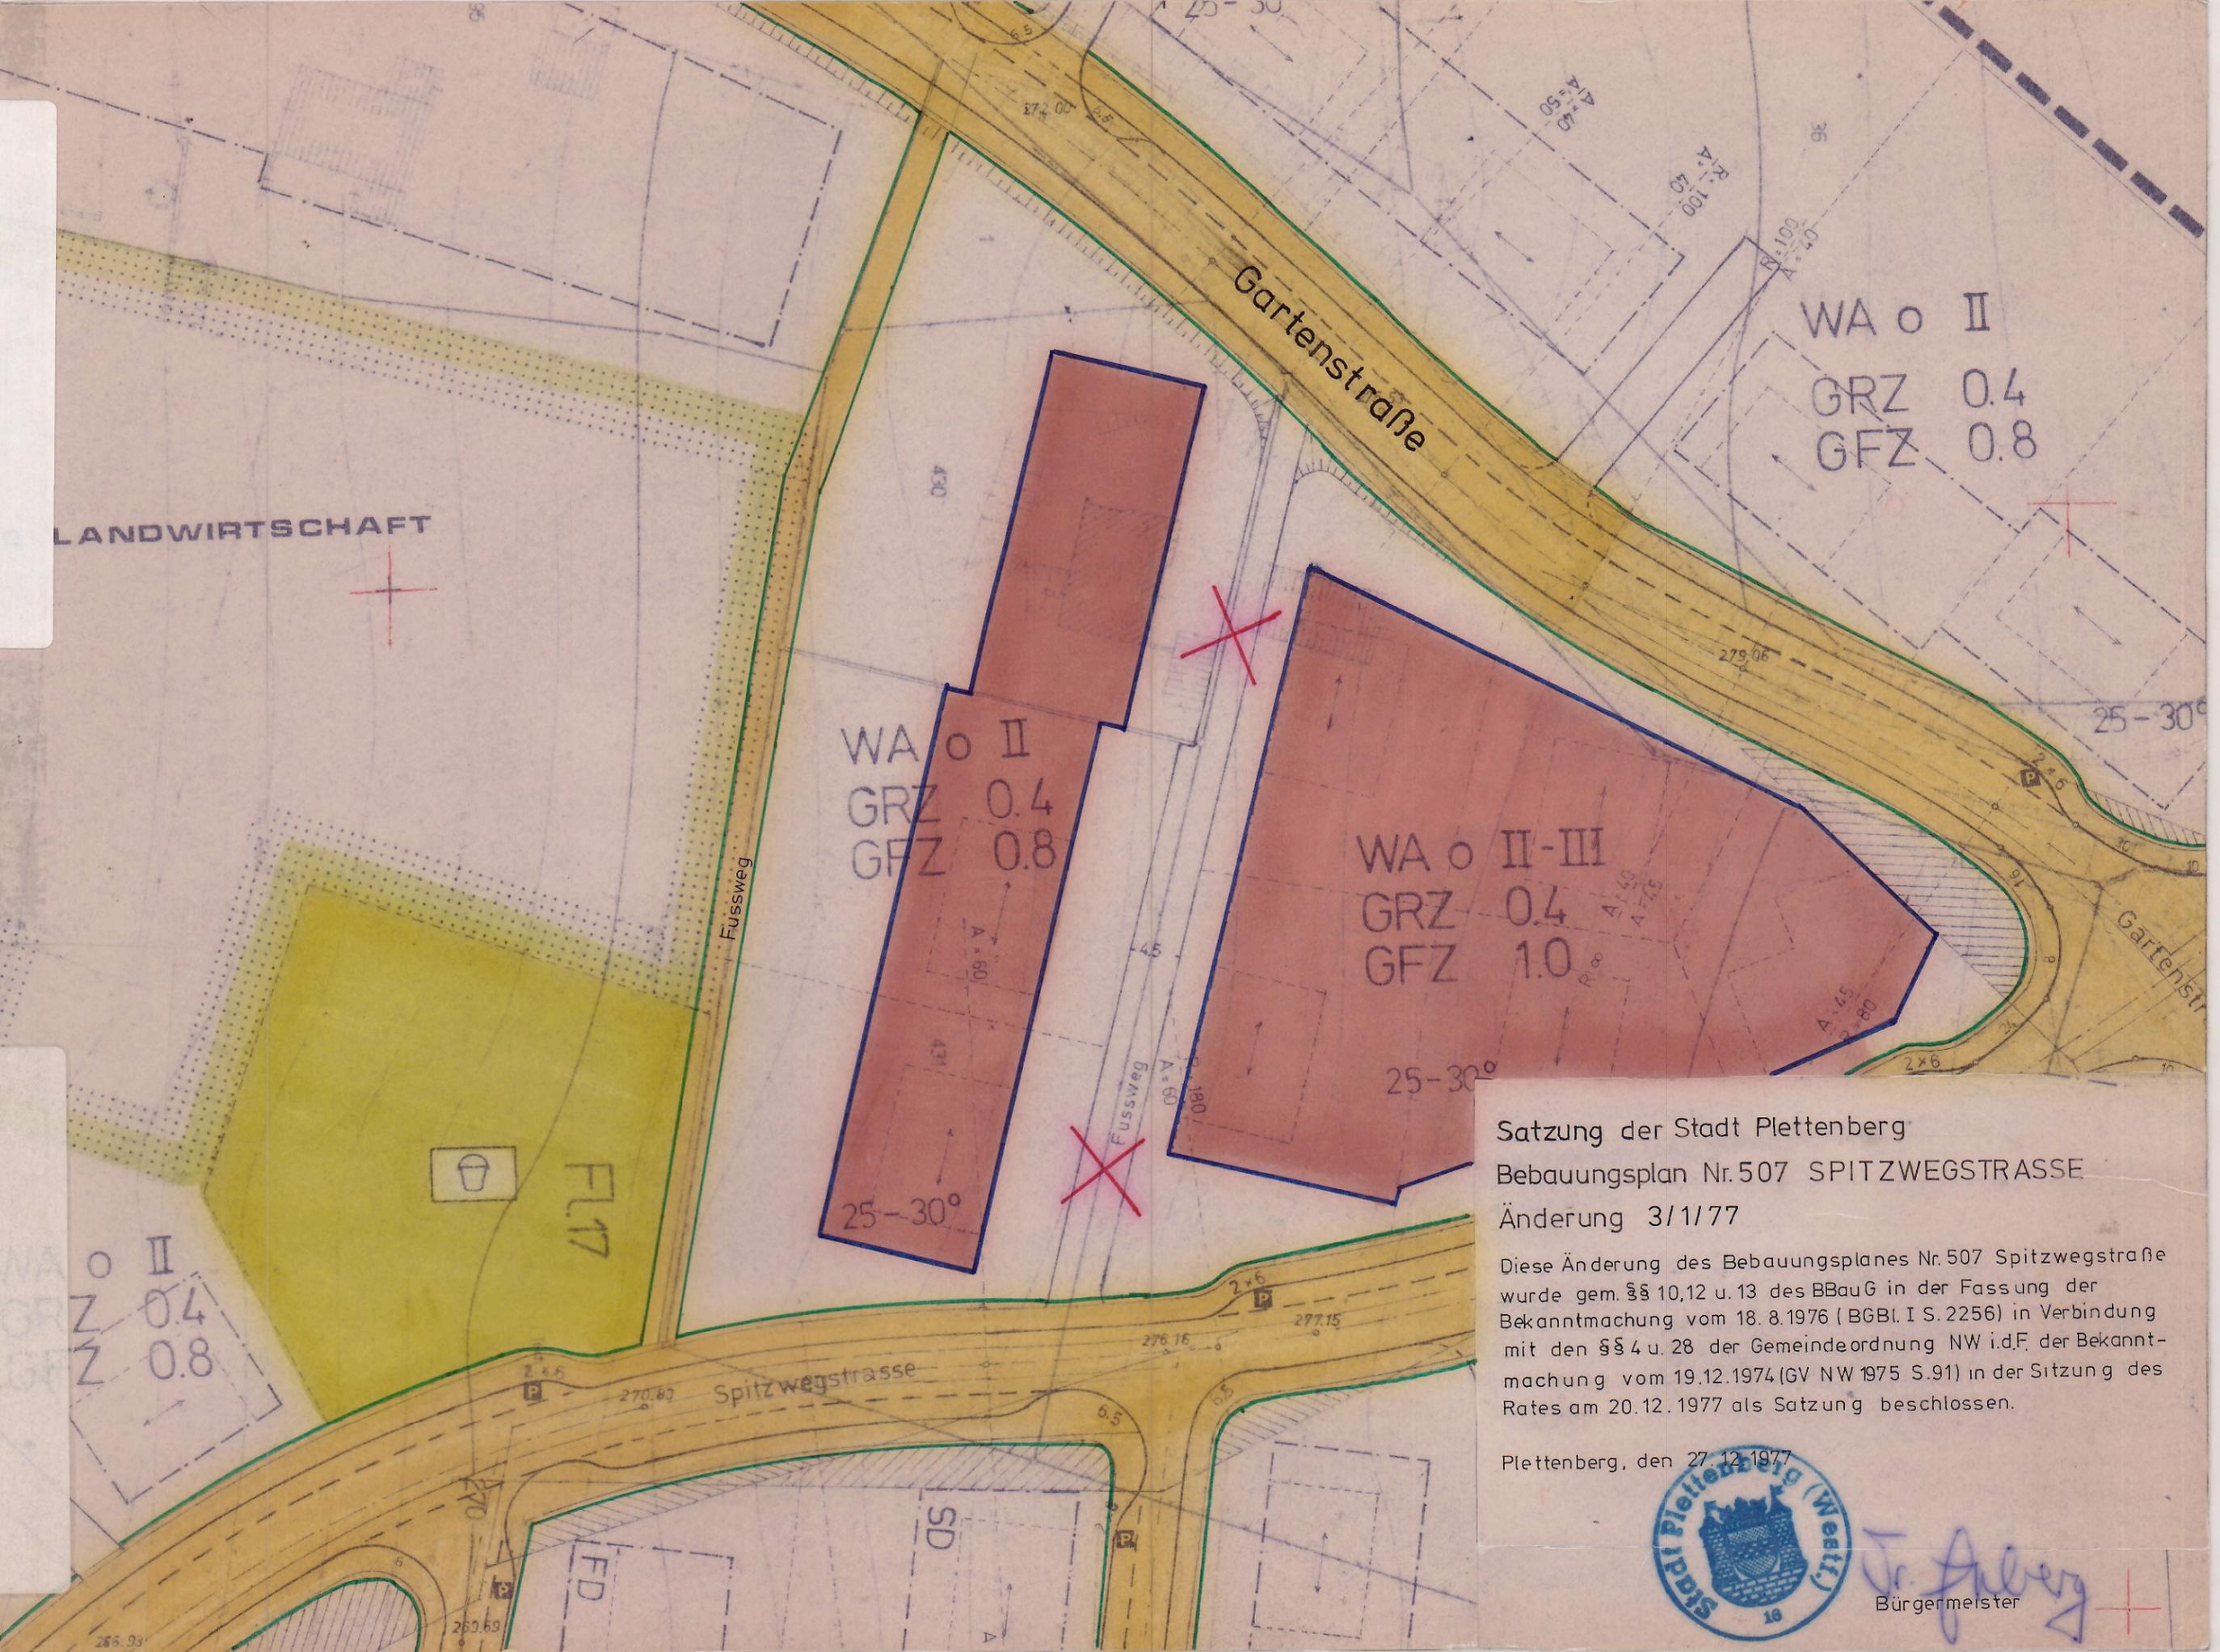

WA o II  
 GRZ 0.4  
 GFZ 0.8

WA o II  
 GRZ 0.4  
 GFZ 0.8

WA o II-III  
 GRZ 0.4  
 GFZ 1.0

WA o II  
 GRZ 0.4  
 GFZ 0.8

**Satzung der Stadt Plettenberg**  
**Bebauungsplan Nr. 507 SPITZWEGSTRASSE**  
**Änderung 31/177**

Diese Änderung des Bebauungsplanes Nr. 507 Spitzwegstraße wurde gem. §§ 10, 12 u. 13 des BBauG in der Fassung der Bekanntmachung vom 18. 8. 1976 (BGBl. I S. 2256) in Verbindung mit den §§ 4 u. 28 der Gemeindeordnung NW i.d.F. der Bekanntmachung vom 19. 12. 1974 (GV NW 1975 S. 91) in der Sitzung des Rates am 20. 12. 1977 als Satzung beschlossen.

Plettenberg, den 27. 12. 1977



*J. Frey*  
 Bürgermeister