


507

1	20	100	75	250
2	20	100	75	300
3	20	200	75	250

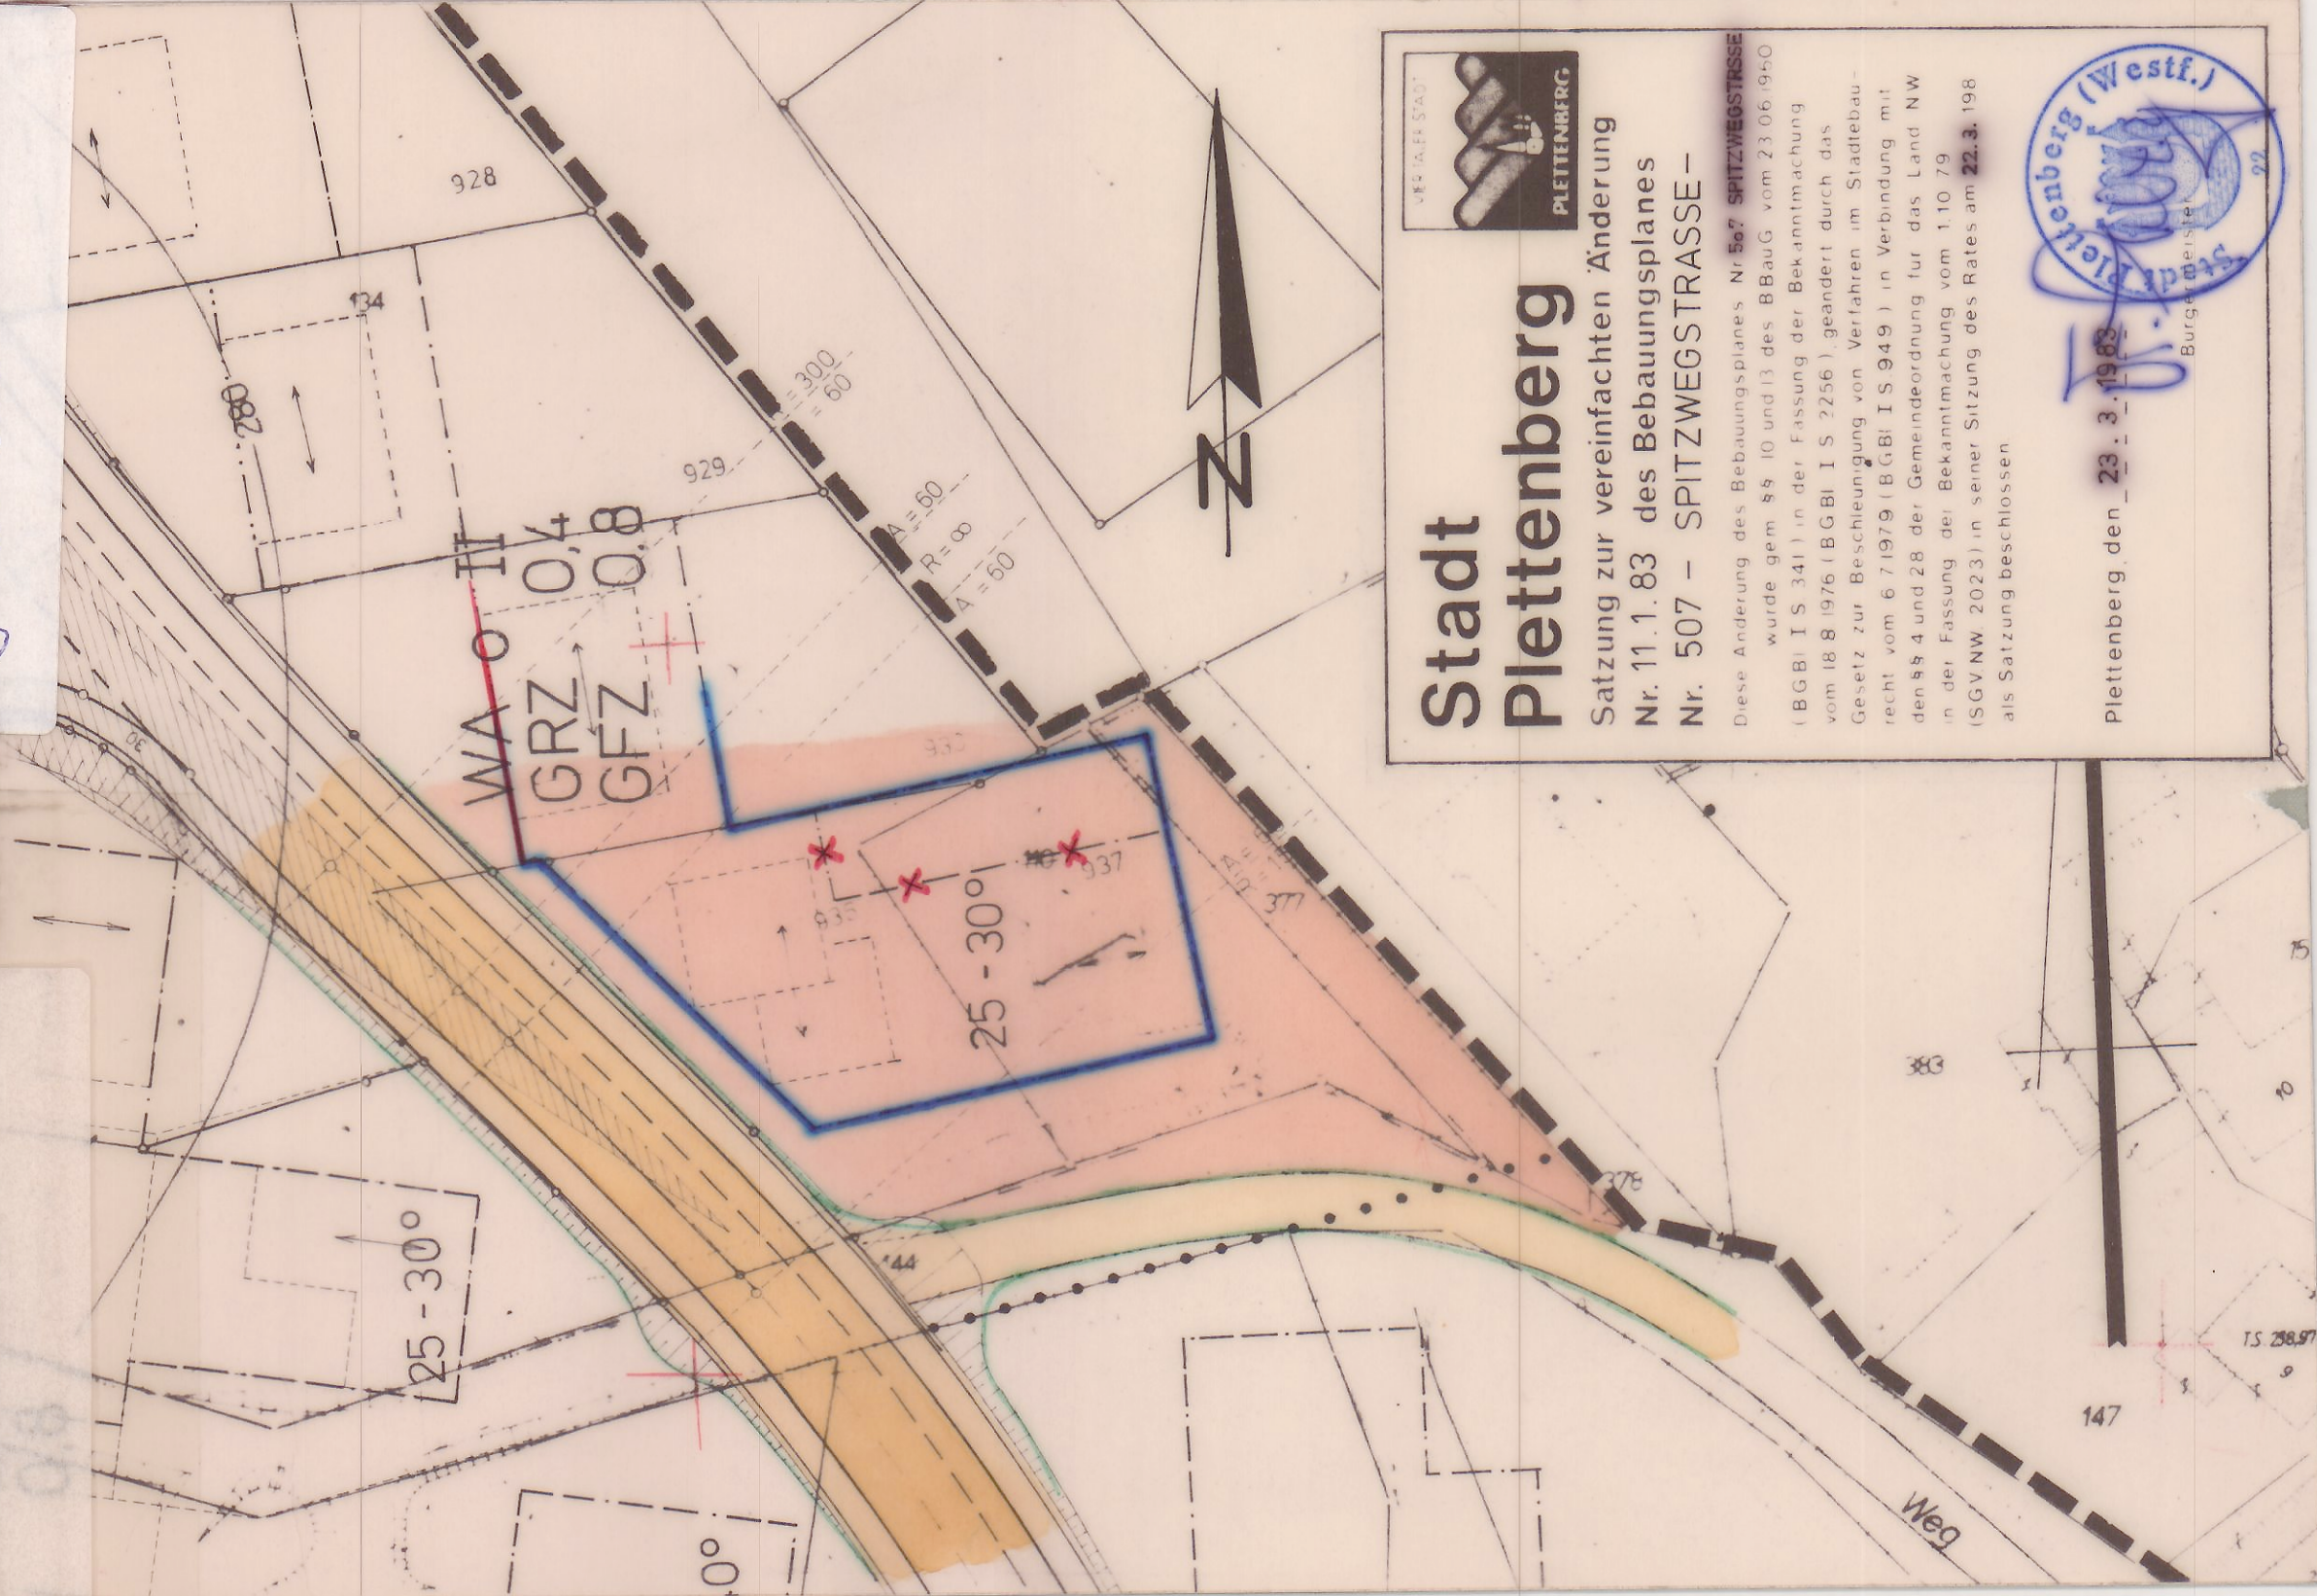

Stadt Plette

Satzung zur vereinfachten Änderung

Nr. 11.1.83 des Bebauungsplanes

Nr. 507 - SPITZWEGSTRASSE -

Diese Änderung des Bebauungsplanes Nr 507 SPITZWEGSTRASSE

wurde gem §§ 10 und 13 des BBauG vom 23.06.1950

(BGBI I S 341) in der Fassung der Bekanntmachung

vom 18.8.1976 (BGBl. I S. 2256), geändert durch das

Gesetz zur Beschleunigung von Verfahren im Städtebau -

recht vom 6.7.1979 (BGBl. IS 949) in Verbindung mit

den §§ 4 und 28 der Gemeindeordnung für das Land NW

in der Fassung der Bekanntmachung vom 1.10.79

(SGV NW 2023) in seiner Sitzung des Rates am **22.3. 198**

als Satzung beschlossen

Plettenberg den 23. 3. 1983

