


22.5.73

601

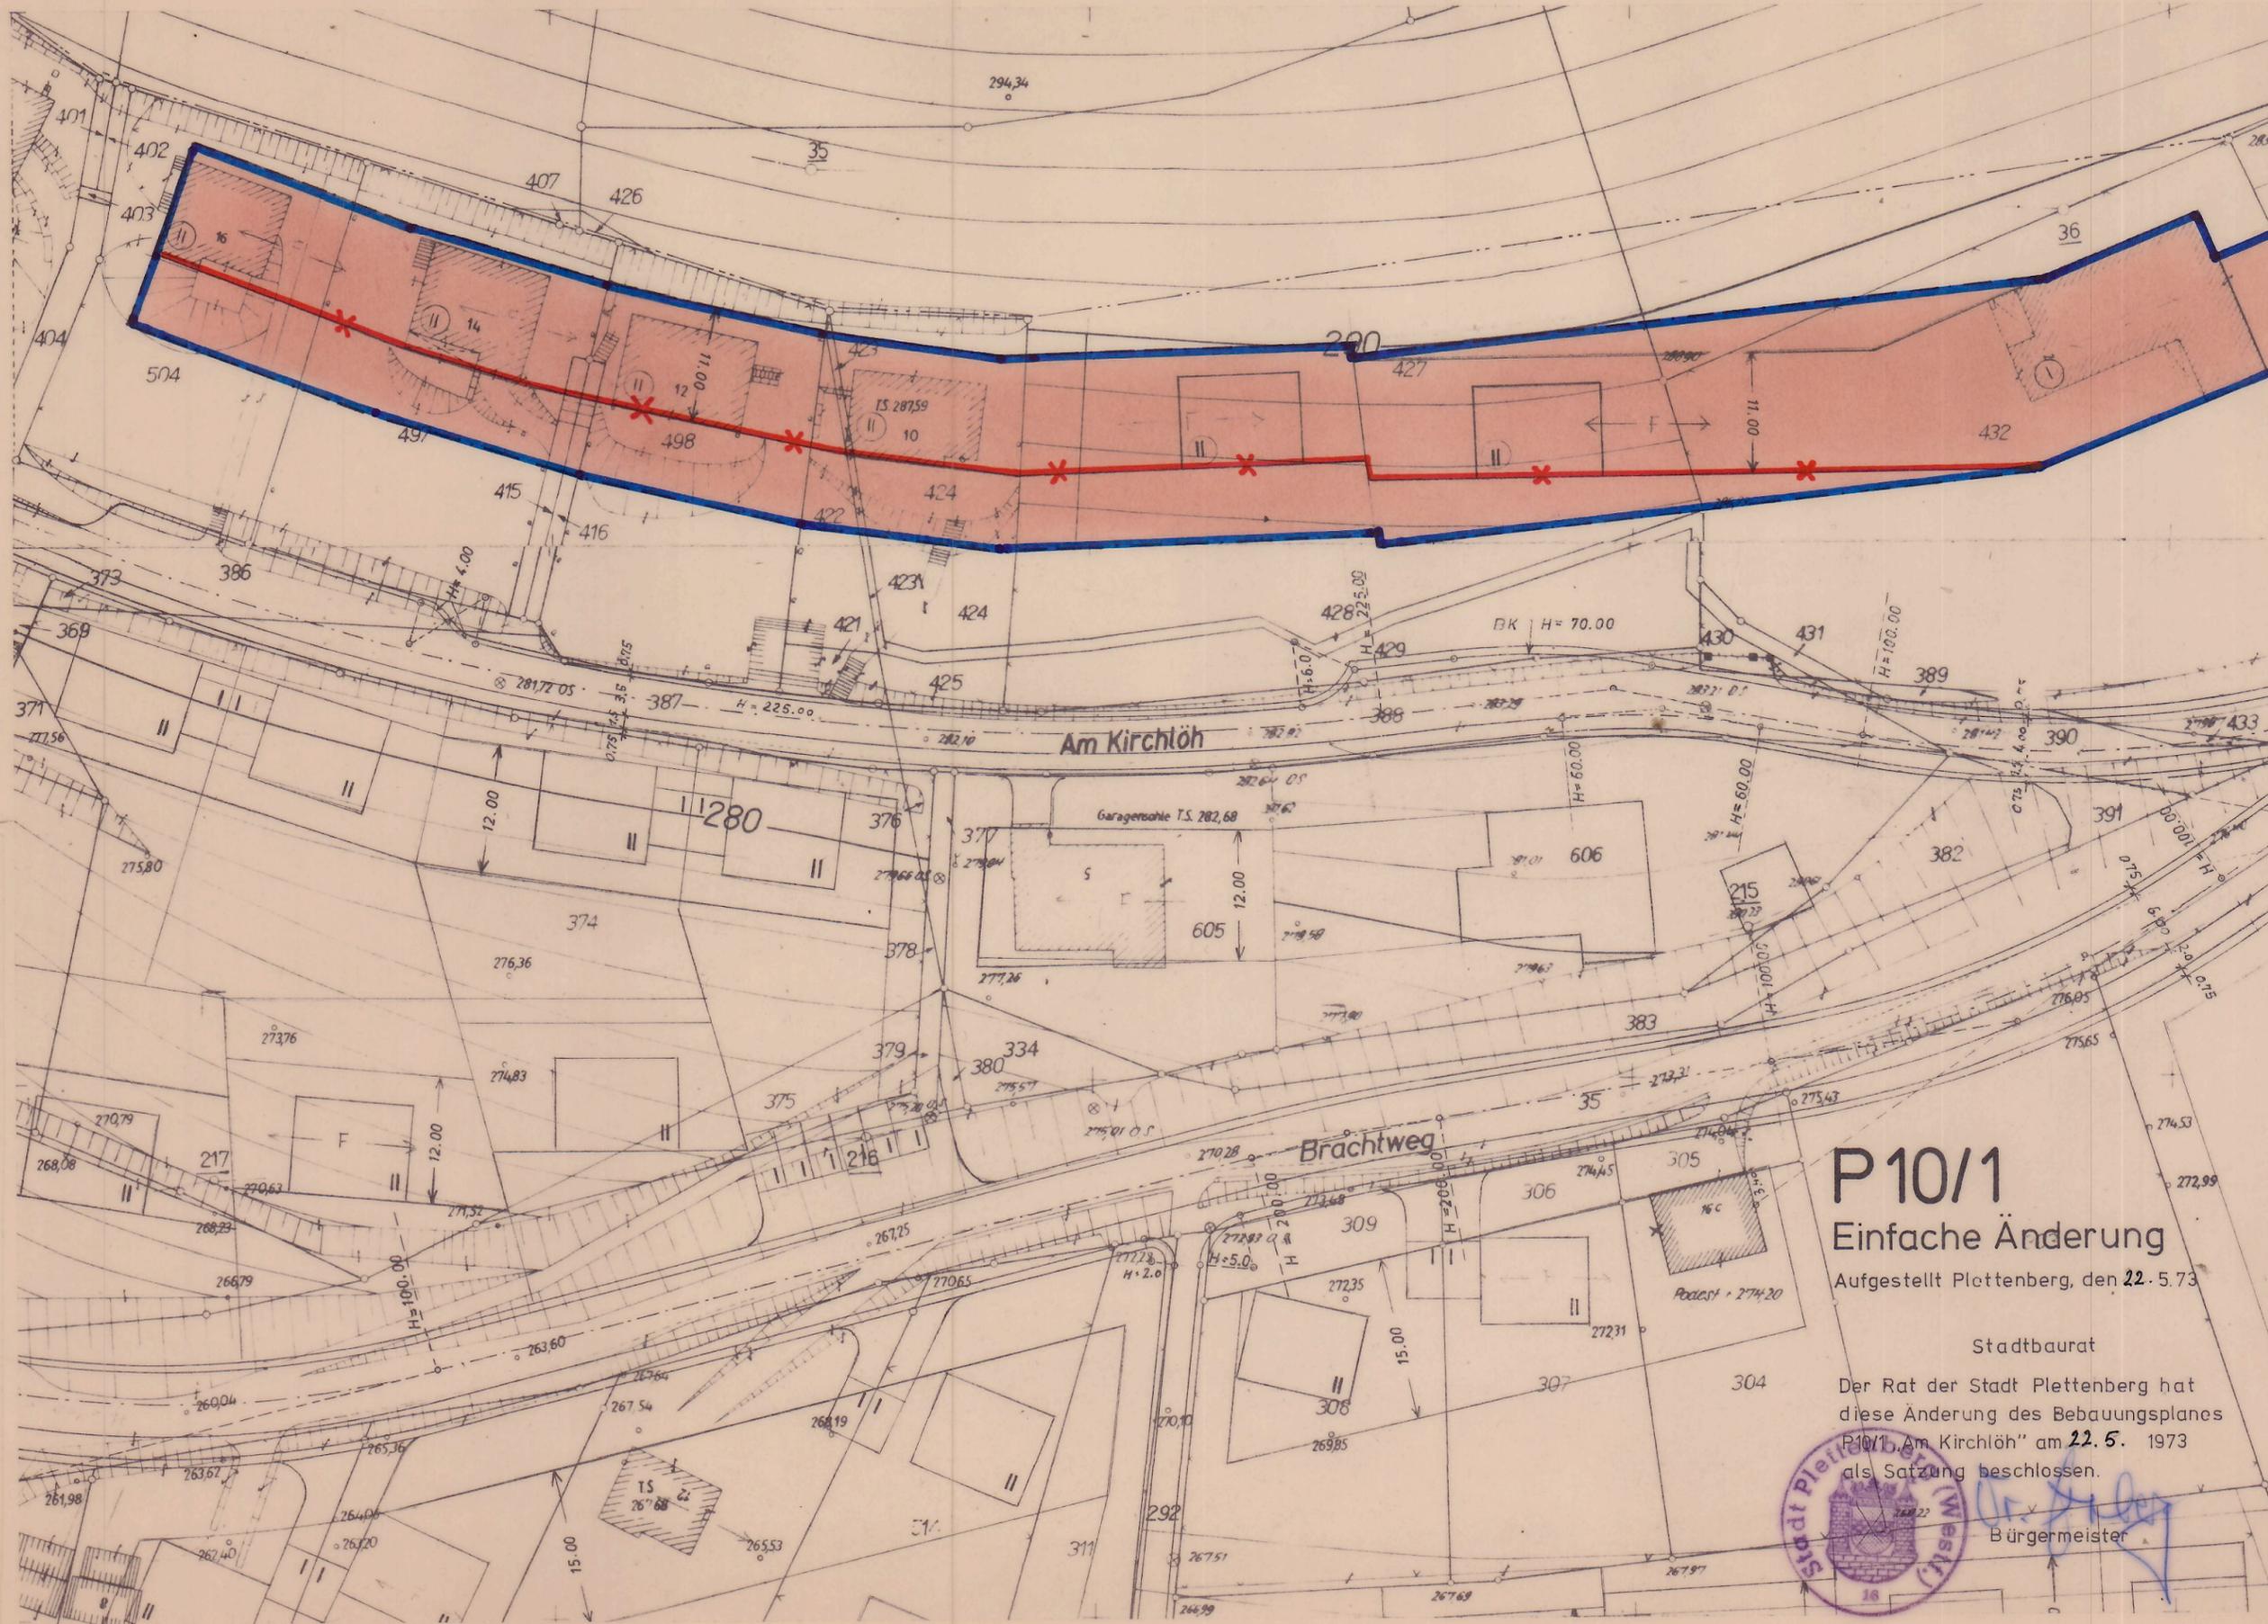

P 10/1
Einfache Änderung

Aufgestellt Plattenberg, den 22. 5. 73

Stadtbaurat

Der Rat der Stadt Plattenberg hat diese Änderung des Bebauungsplanes P 10/1 „Am Kirchlöh“ am 22. 5. 1973 als Satzung beschlossen.



Bürgermeister

[Handwritten signature]