


Änderung 2.1.82

802

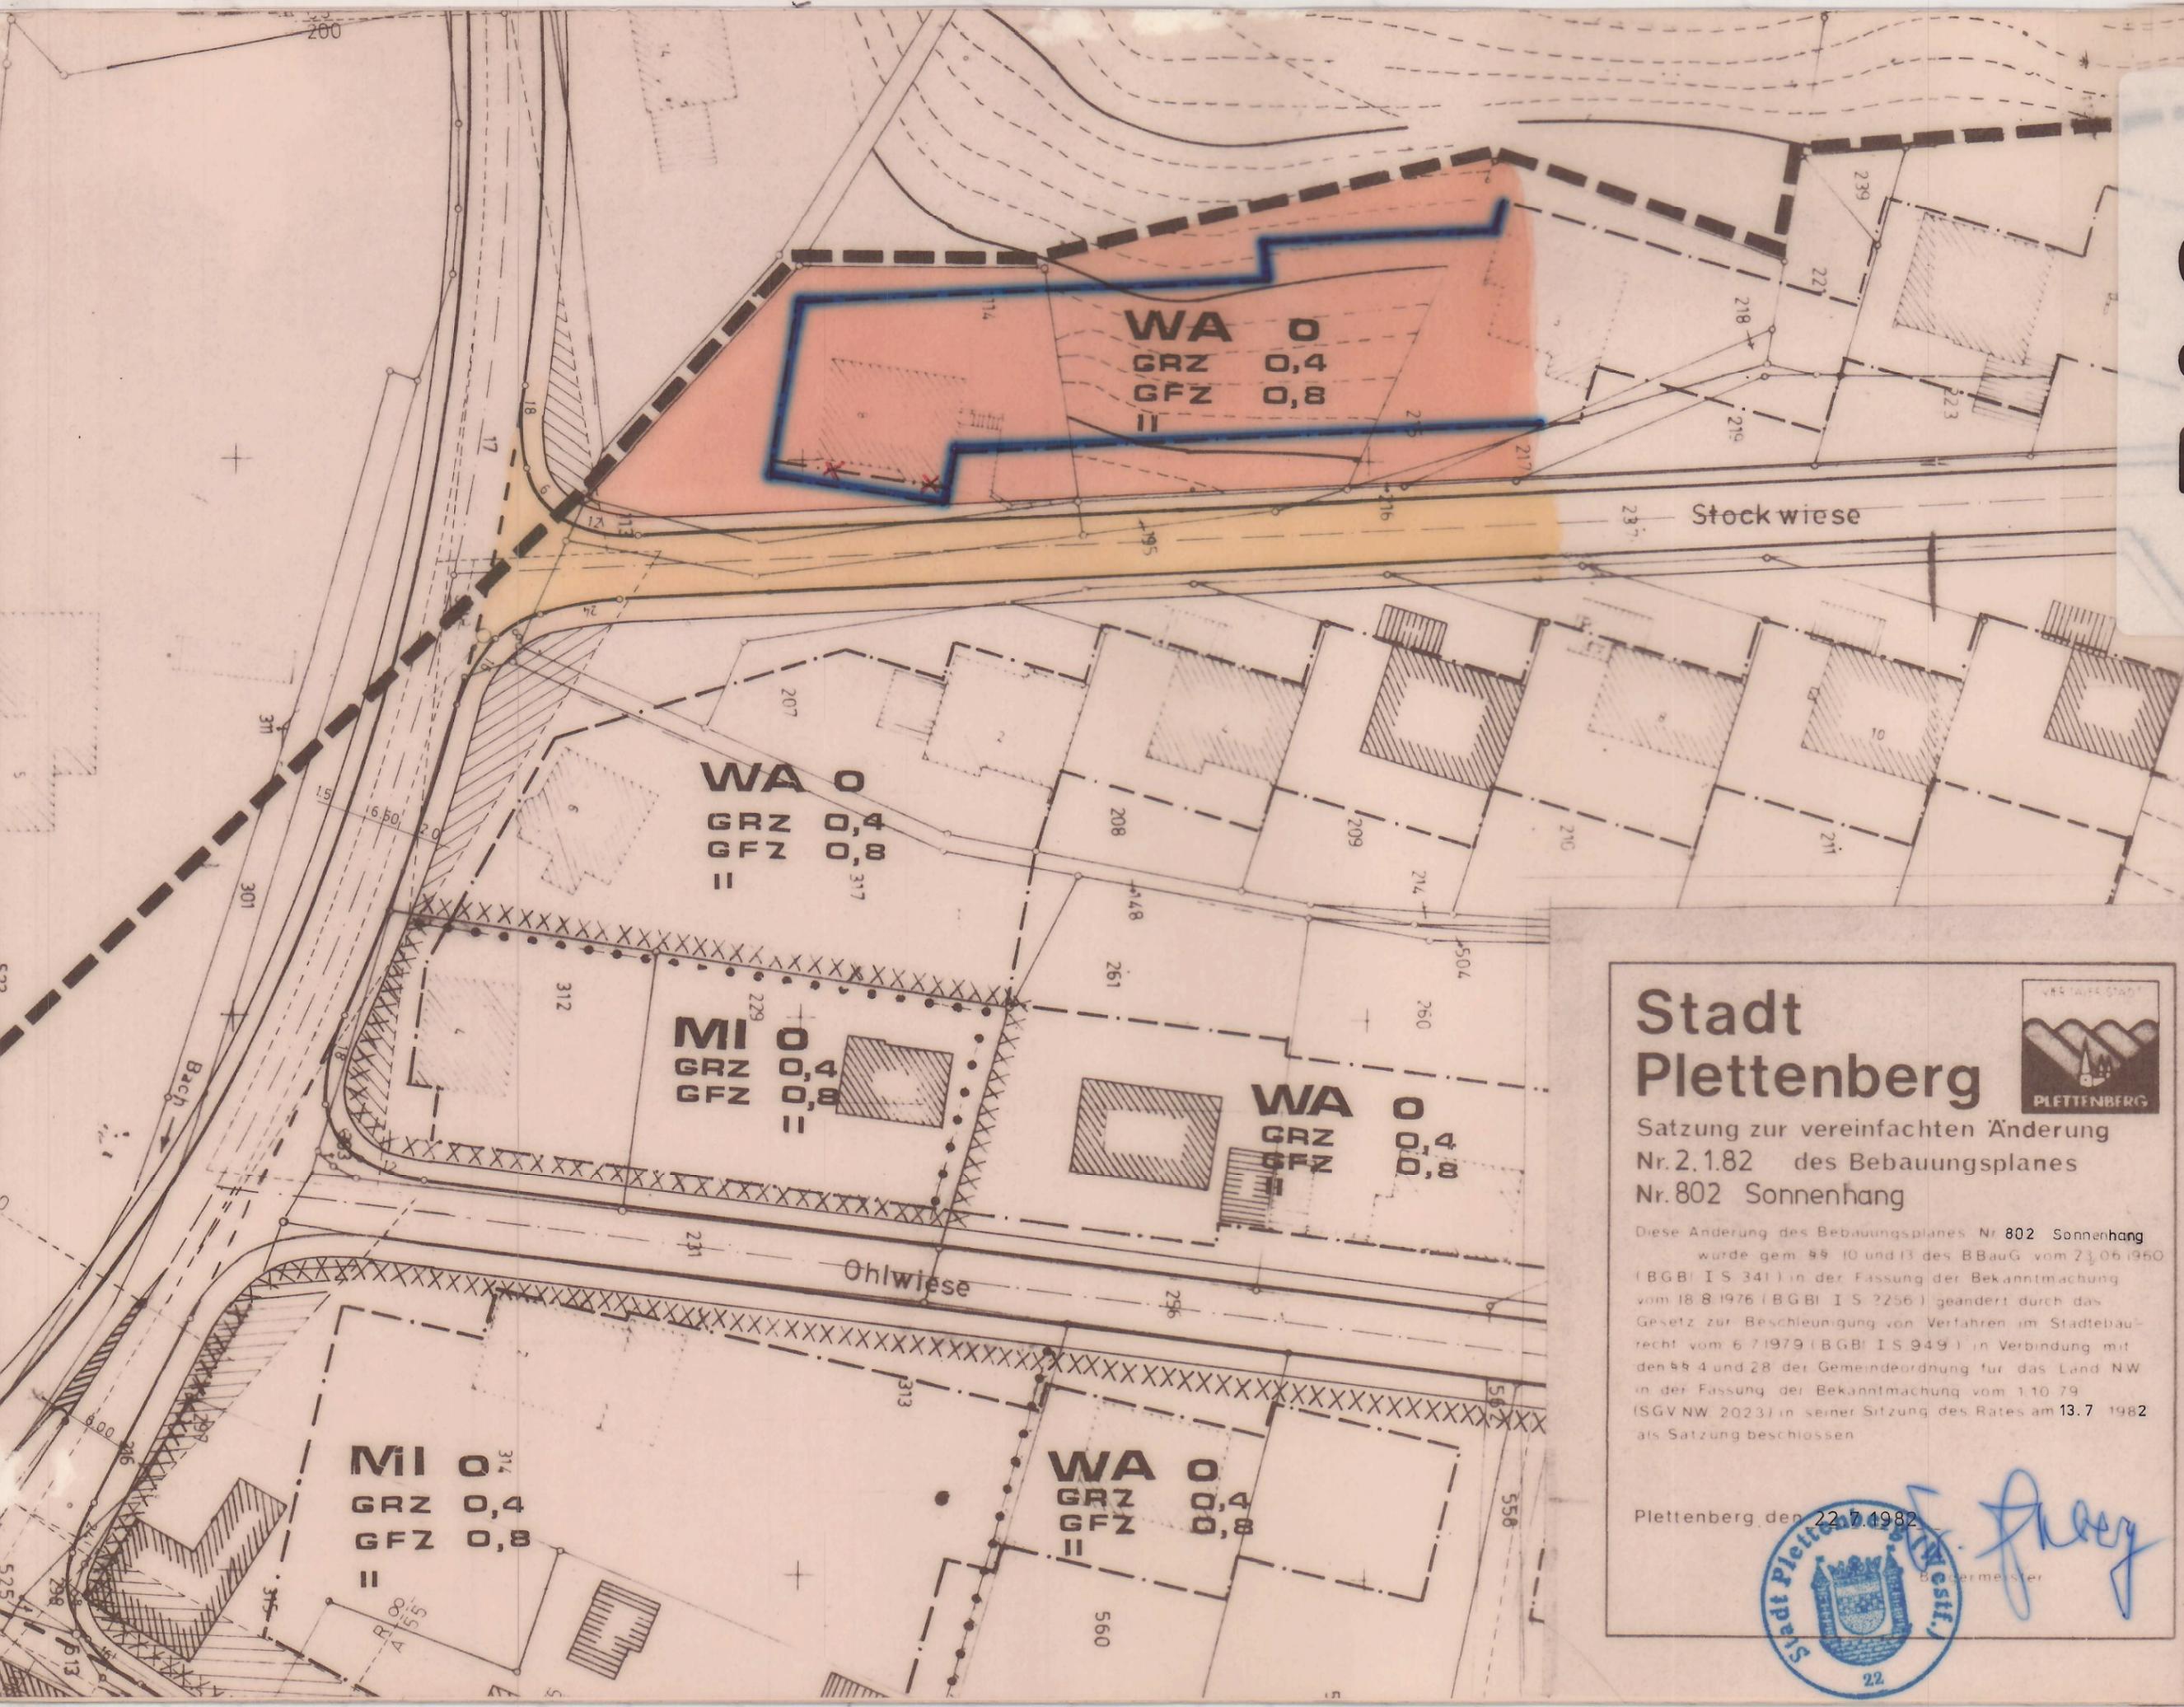

# Stadt Plettenberg



## Satzung zur vereinfachten Änderung Nr. 2.1.82 des Bebauungsplanes Nr. 802 Sonnenhang

Diese Änderung des Bebauungsplanes Nr. 802 Sonnenhang wurde gem. §§ 10 und 13 des BBauG vom 23.06.1960 (BGBl. I S. 341) in der Fassung der Bekanntmachung vom 18.8.1976 (BGBl. I S. 2256) geändert durch das Gesetz zur Beschleunigung von Verfahren im Städtebau-recht vom 6.7.1979 (BGBl. I S. 949) in Verbindung mit den §§ 4 und 28 der Gemeindeordnung für das Land NW in der Fassung der Bekanntmachung vom 1.10.79 (SGV NW 2023) in seiner Sitzung des Rates am 13.7.1982 als Satzung beschlossen.

Plettenberg, den 22.7.1982

*Frage*  
Bürgermeister