


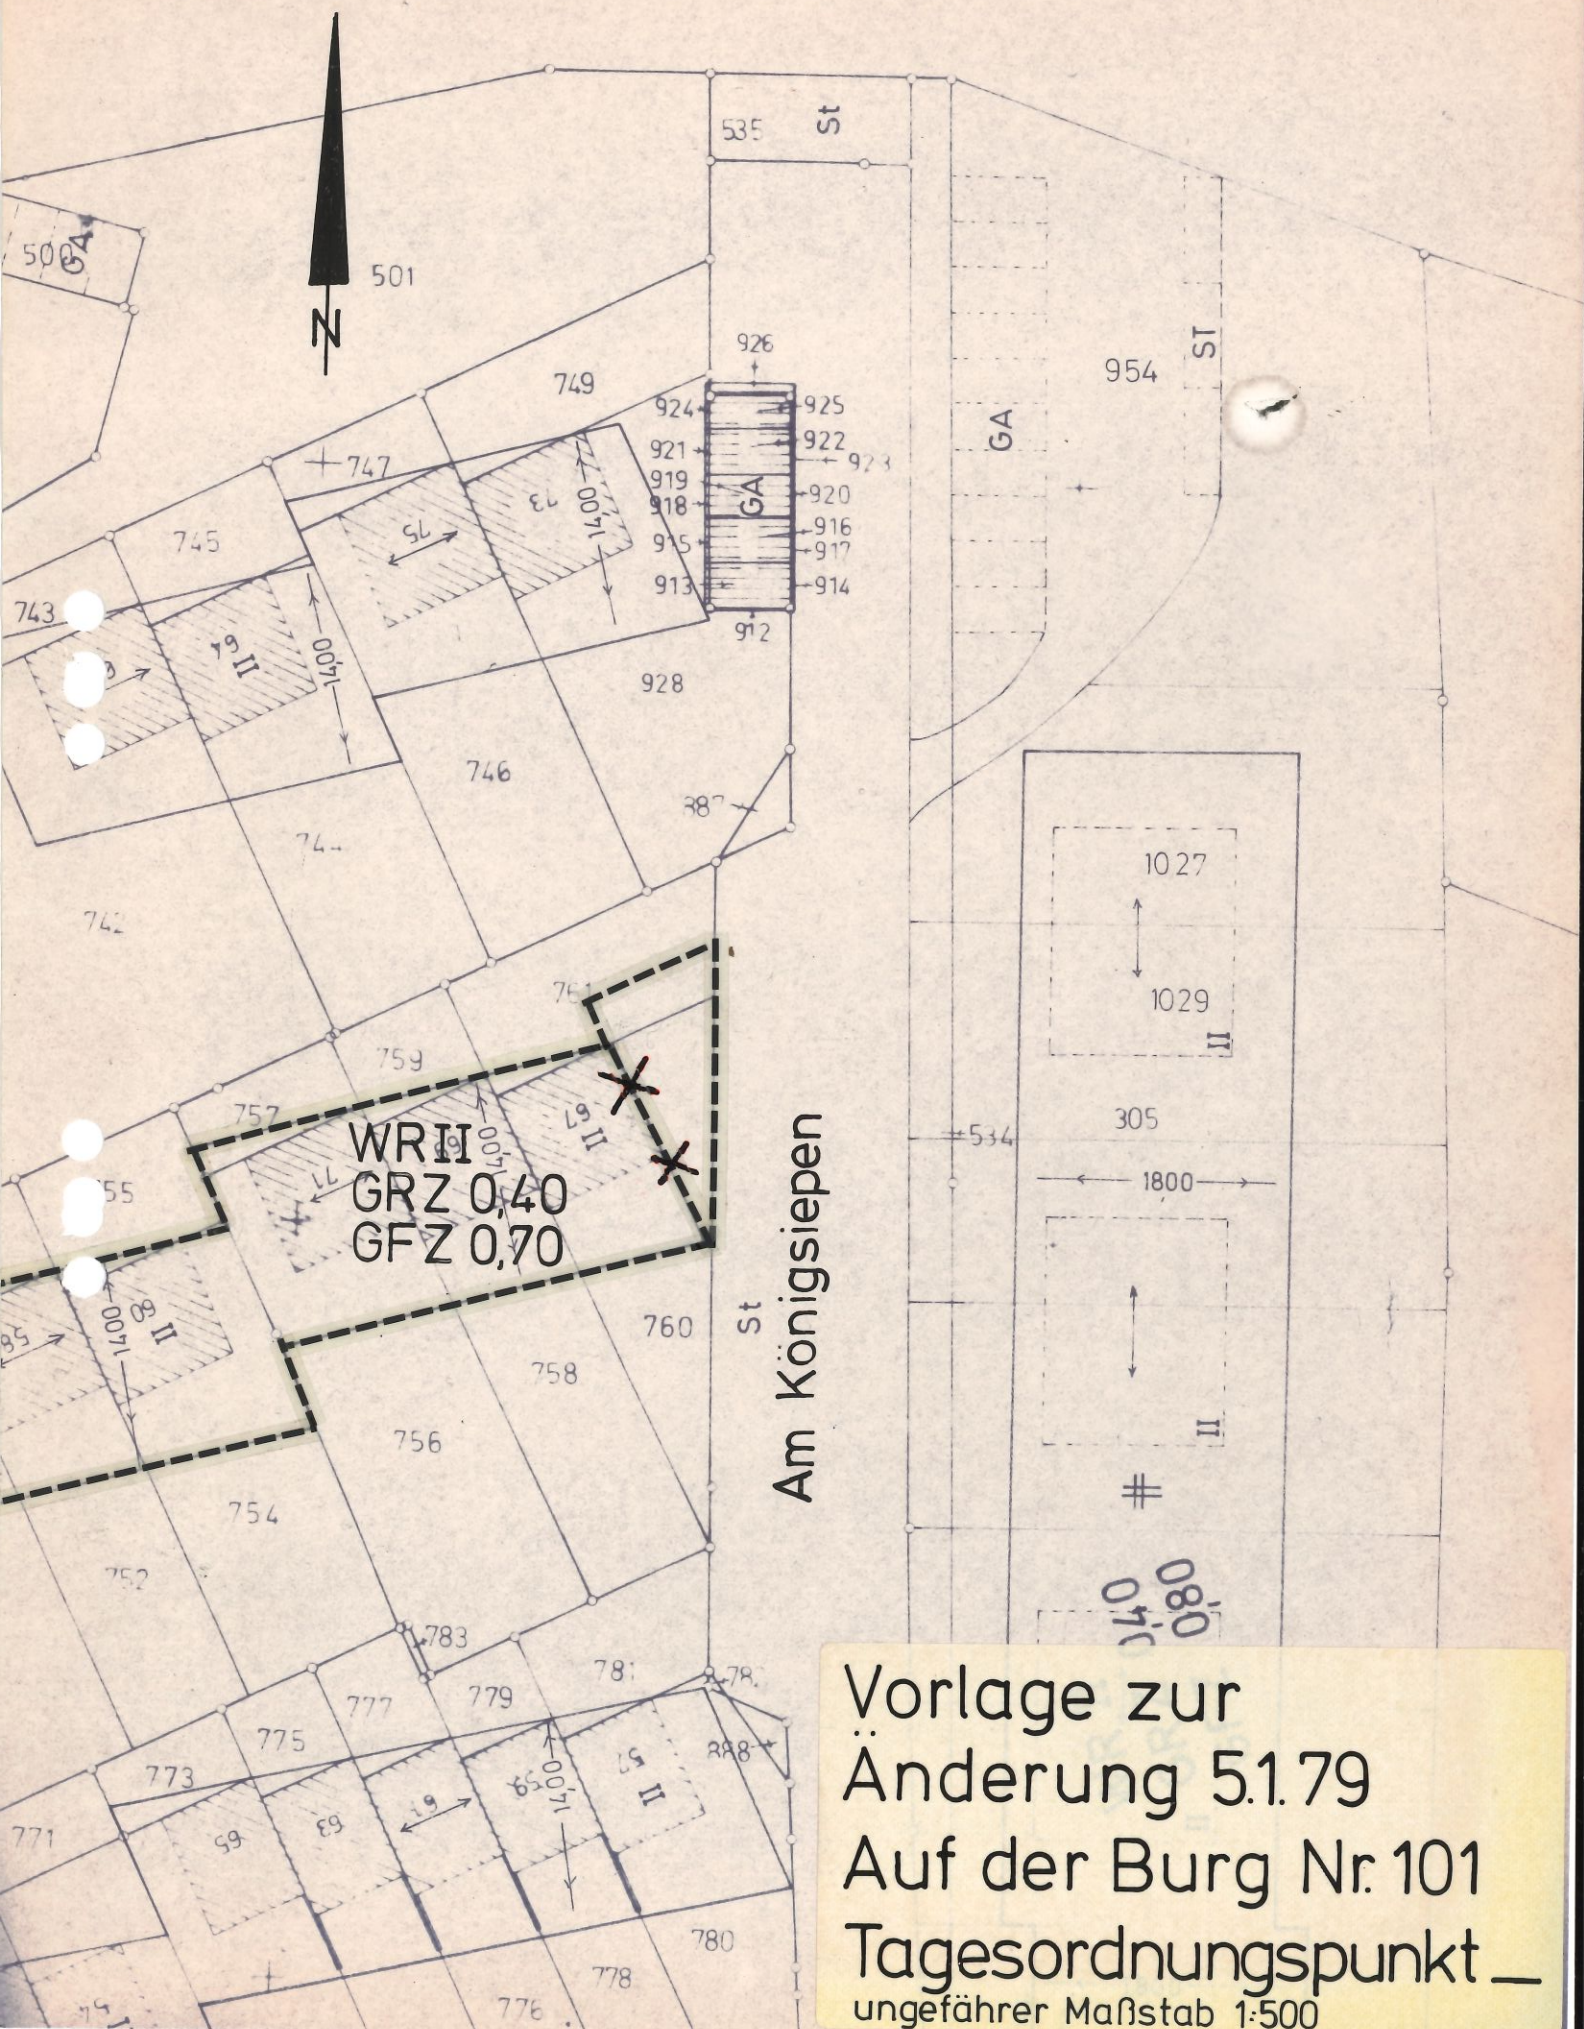

Vorlage zur
Änderung 5.1.79
Auf der Burg Nr. 101
Tagesordnungspunkt _
ungefährer Maßstab 1:500