
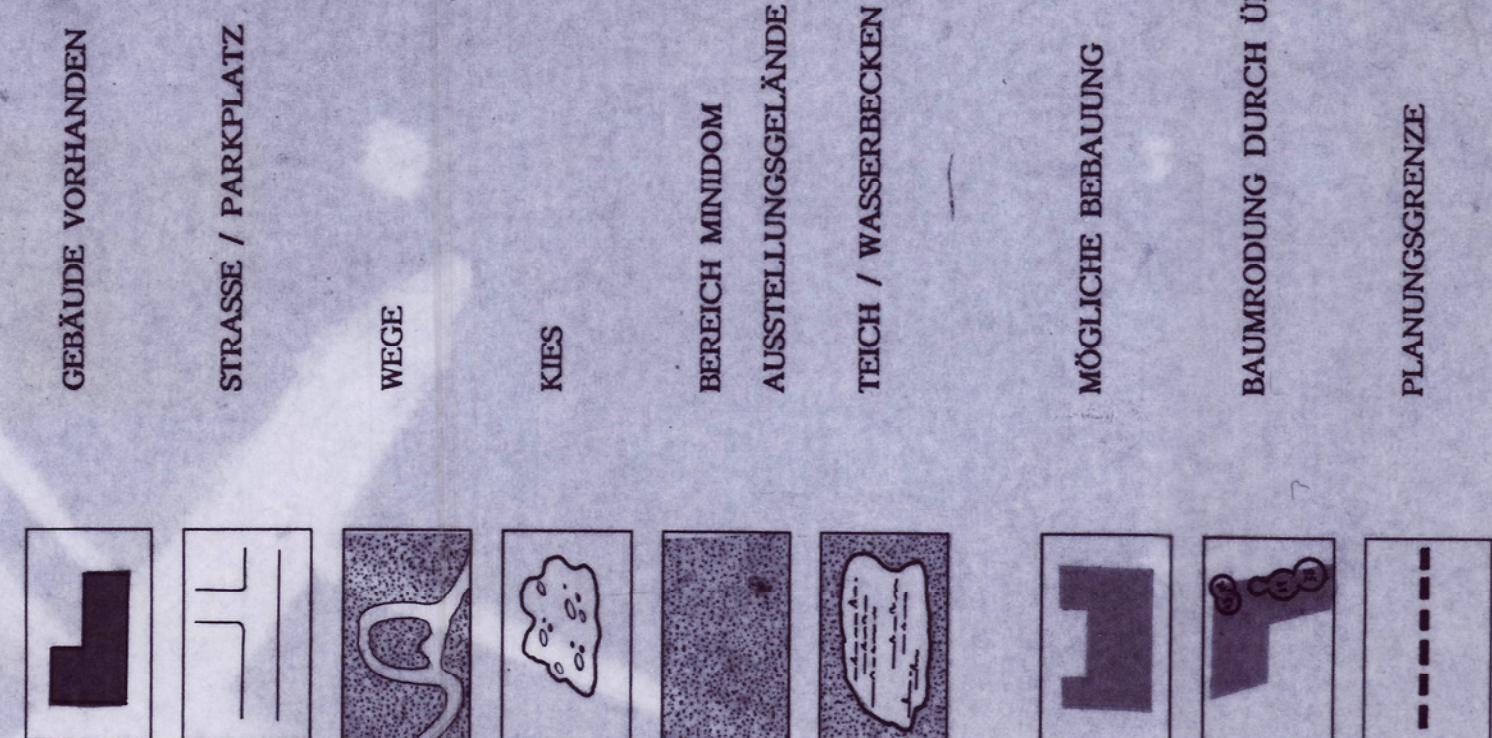


LEGENDE

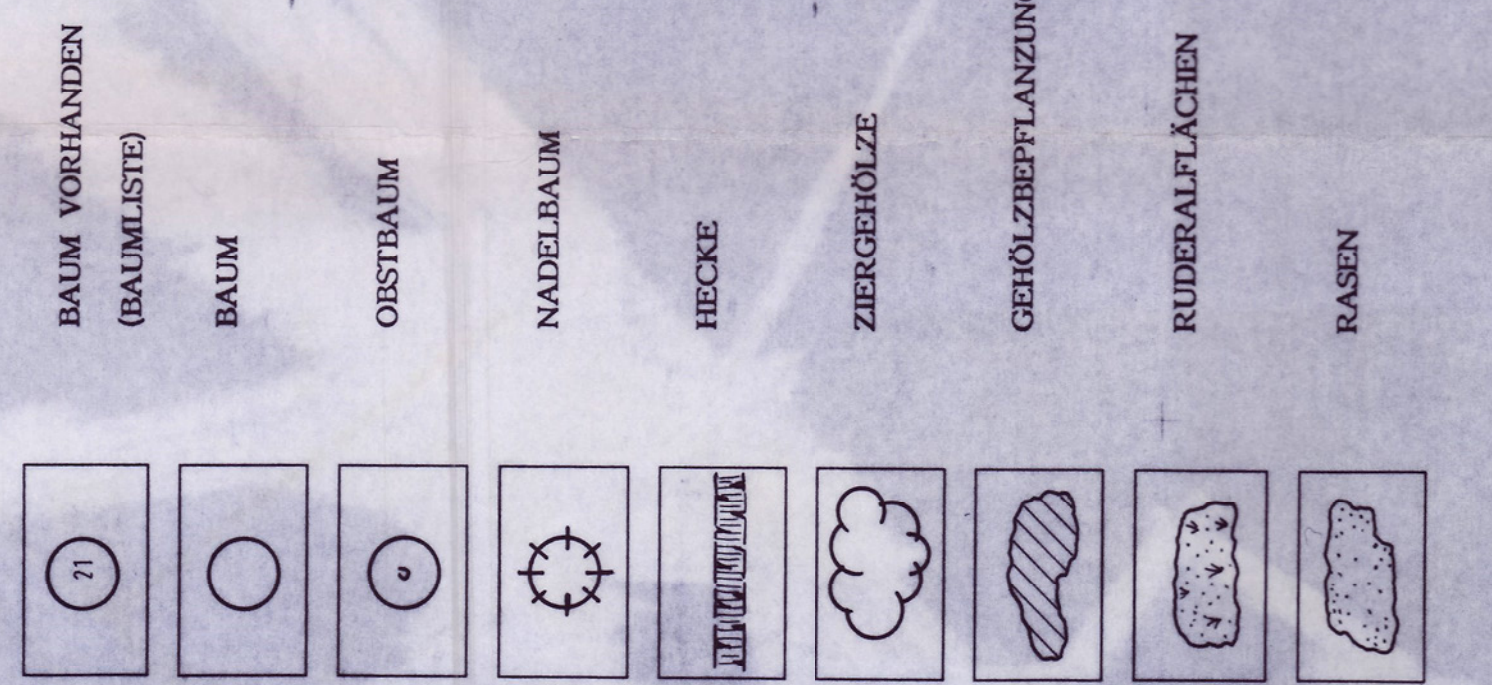

BAUMLISTE

Nummer	Art	Stammumfang_m	Kronendurchm_m	Depontagehöhe
1	Weide	2,25	13,00	
2	Birke	1,00	10,00	
3	Eiche	1,00	10,00	
4	Eiche	0,90	9,00	
5	Eiche	1,00	10,00	
6	Eiche	1,00	14,00	
7	Eiche	1,20	14,00	
8	Birke	1,00	10,00	
9	Birke	1,30	7,00	
10	Eiche	1,00	12,00	
11	Eiche	1,00	12,00	
12	Eiche	1,00	12,00	
13	Eiche	1,40	12,00	
14	Weide	1,00	10,00	
15	Weide	1,90	19,00	
16	Birke	0,90	1,20	
17	Birke	0,90	1,20	
18	Pappel	1,80	7,00	
19	Pappel	1,60	3,60	
20	Birke	1,00	10,00	
21	Birke	1,55	16,00	
22	Eiche	0,95	11,00	
23	Eiche	0,95	11,00	
24	Kiefer	0,80	7,00	
25	Birke	1,20	12,00	
26	Birke	1,00	8,00	
27	Birke	1,00	8,00	
28	Birke	0,90	7,00	
29	Birke	1,00	10,00	
30	Birke	1,15	10,00	
31	Birke	1,00	7,00	
32	Birke	1,00	10,00	
33	Eiche	1,50	17,00	
34	Birke	1,15	7,50	
35	Birke	1,15	7,50	
36	Birke	0,80	6,50	
37	Weide	1,40	13,00	
38	Weide	1,40	13,00	
39	Weide	3,65	19,00	
40	Weide	3,70	17,00	
41	Weide	1,80	14,00	
42	Eiche	1,80	14,00	
43	Eiche	1,60	17,00	
44	Birke	0,70	5,00	
45	Birke	0,70	5,00	
46	Birke	0,70	5,00	
47	Birke	0,70	5,00	
48	Birke	0,35	3,00	
49	Weide	0,35	4,00	

H. RAITZ VON FRENTZ - DIPL.-ING. - LANDSCHAFTSARCHITEKT BOLA
4350 KREFELD 12, RHEINBAGENSTRASSE 144, TEL.: 02151/570580

BAUVORHABEN: BREITSCHEIDER KREUZ
MÄSSIGKEIT: 1:100
MASSTAB: 1:100

BAUHERR BERND VOSWINKEL GMBH & CO
GRUNDRISSPLAN
1:500
BLATT-NR.: 114/1

KAISER-WILHELM-RING 49
4000 DUSSELDORF 11

BAUTEIL: BESTANDS- UND KONFLIKTPLAN