


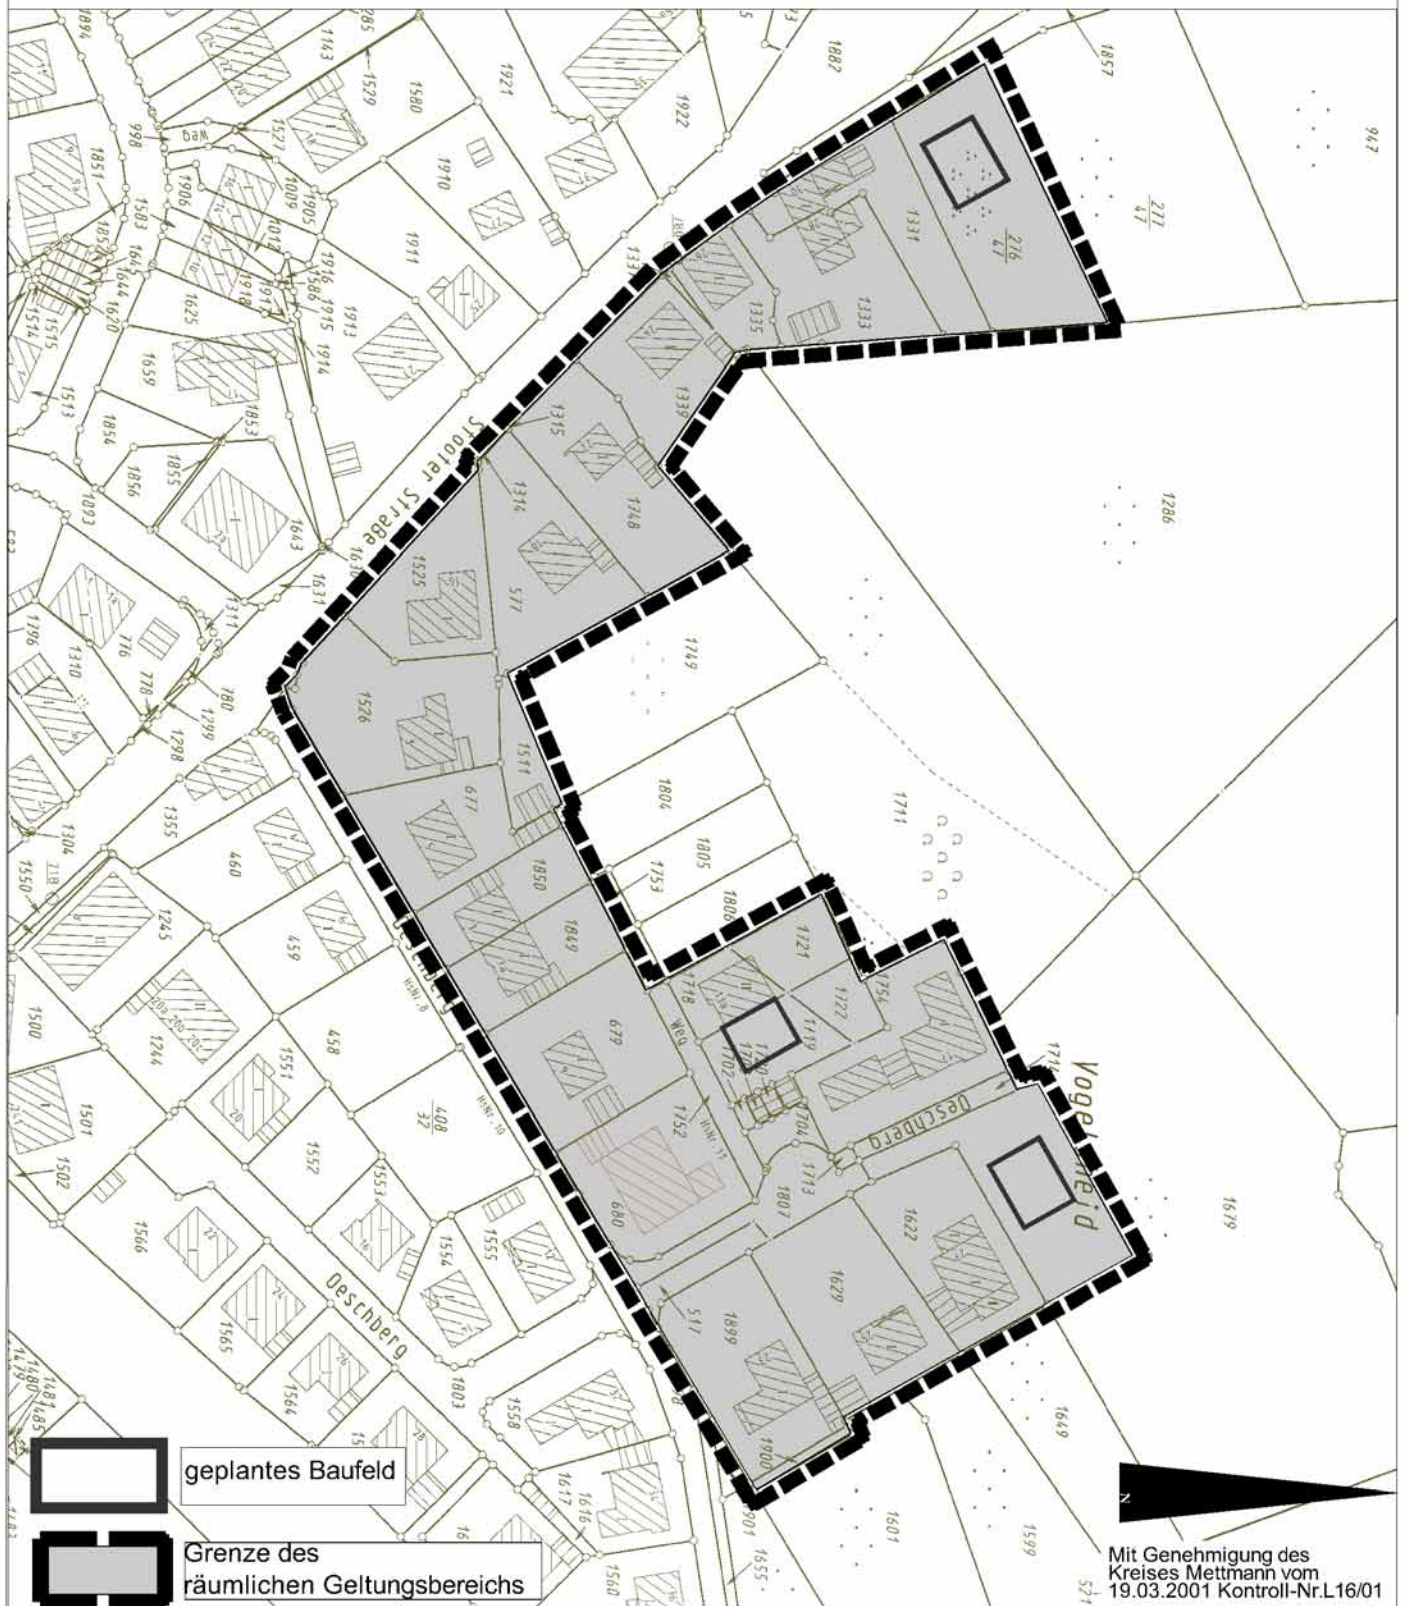

geplantes Baufeld

Grenze des
räumlichen Geltungsbereichs

Mit Genehmigung des
Kreises Mettmann vom
19.03.2001 Kontroll-Nr.L16/01



STADT RATINGEN Der Bürgermeister

Amt für Stadtplanung, Vermessung und Bauordnung

Stadtplanung 61.12

Außenbereichssatzung B 372 Ratingen-Breitscheid," Oeschberg "

Gemarkung: Breitscheid

Flur: 7