



Übersichtskarte M. 1:2000

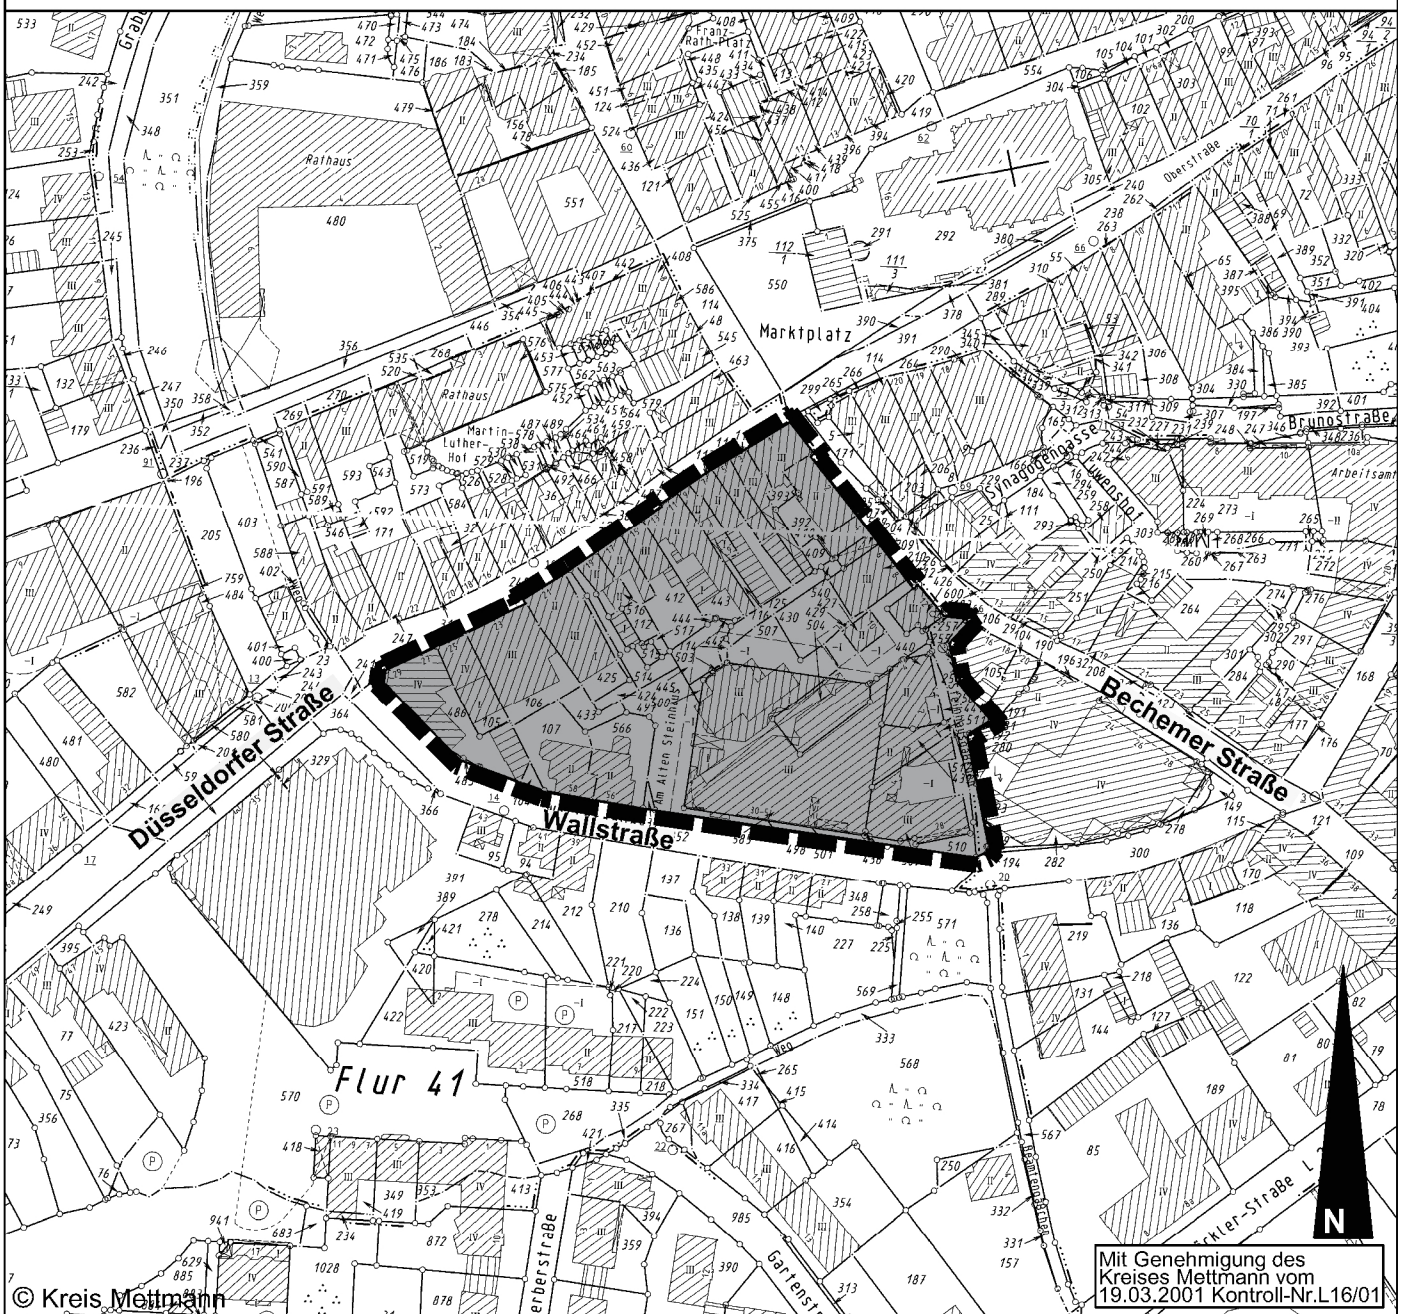

© Kreis Mettmann

Mit Genehmigung des
Kreises Mettmann vom
19.03.2001 Kontroll-Nr. L16/01

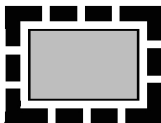

Grenze des
räumlichen
Geltungsbereichs



STADT RATINGEN

Der Bürgermeister

Amt für Stadtplanung, Vermessung und Bauordnung

Stadtplanung - 61.12 -

Bebauungsplan M 410

"Städtebauliche Ziele - Düsseldorfer Straße /
Bechmerstraße / Wallstraße"