

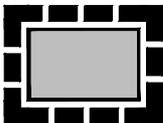


# Übersichtskarte

M 1:2500

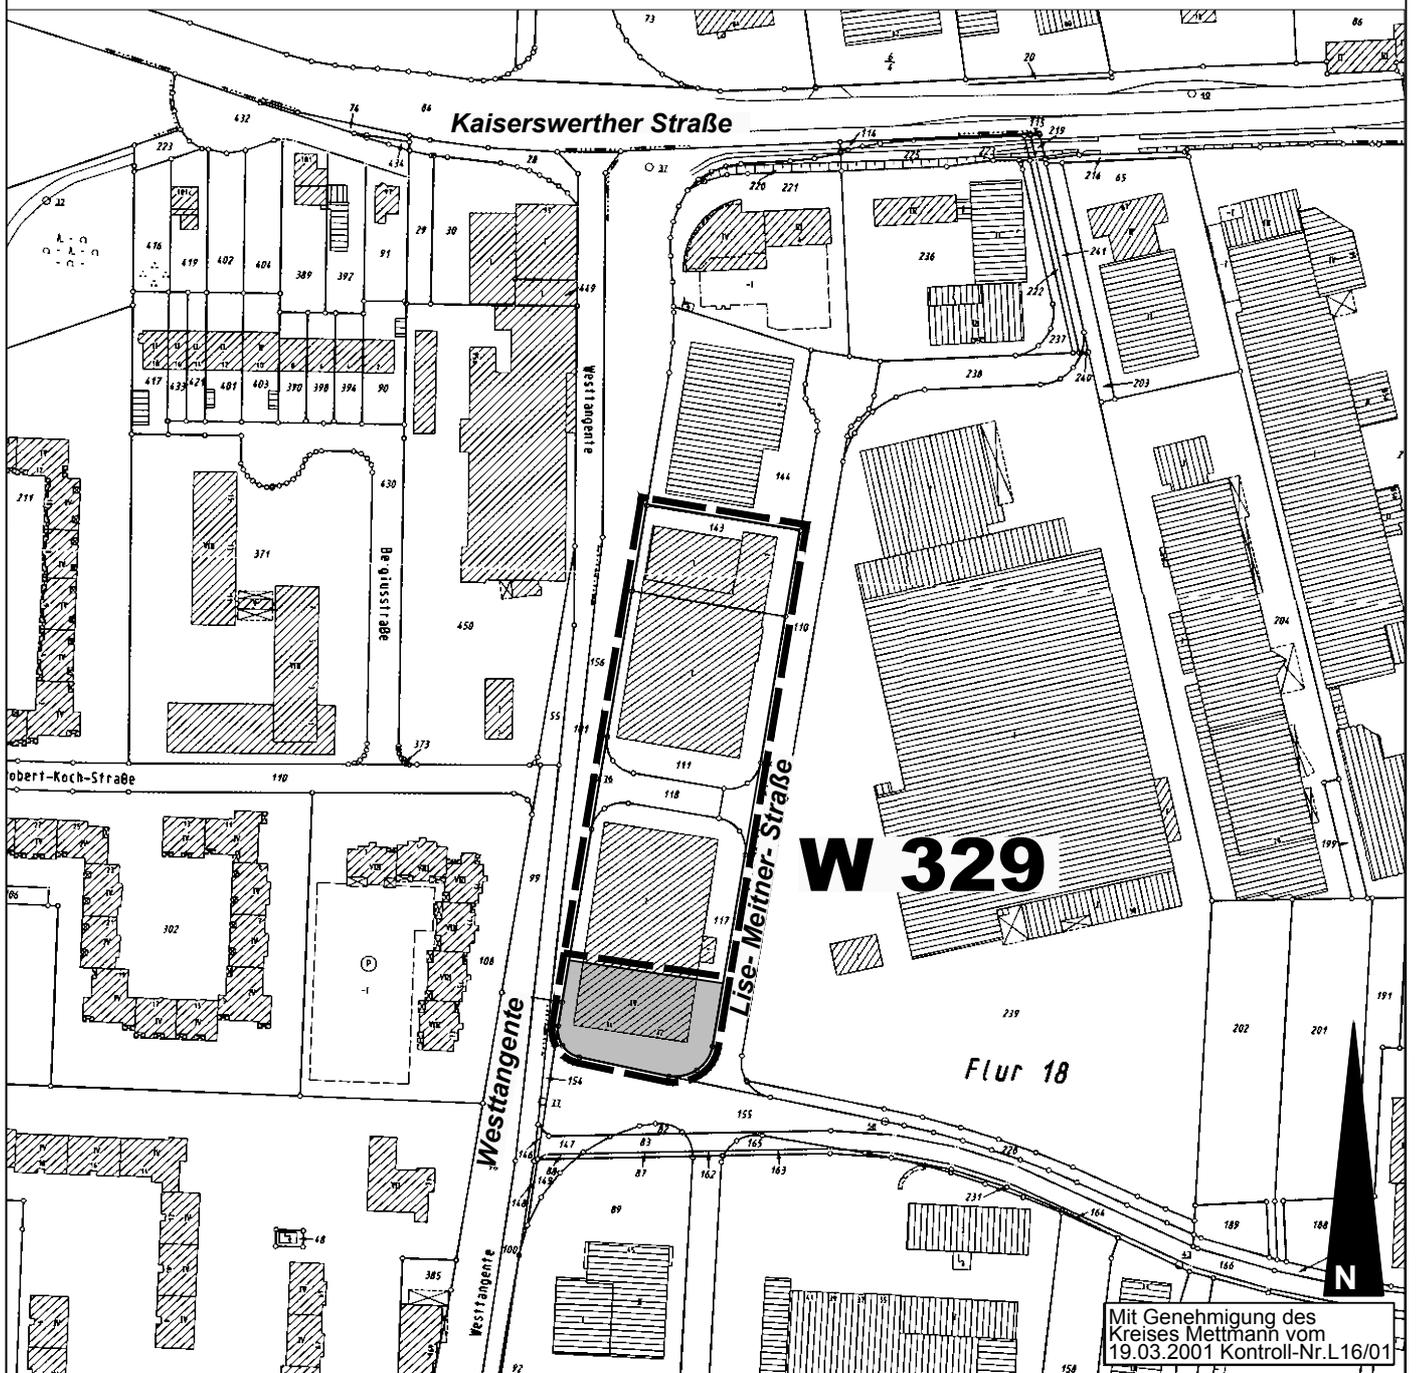

Grenze des räumlichen  
Geltungsbereichs der  
Veränderungssperre

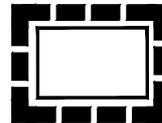

Grenze des räumlichen  
Geltungsbereichs des  
Bebauungsplans **W 329**



## STADT RATINGEN

Der Bürgermeister

Amt für Stadtplanung, Vermessung und Bauordnung

Stadtplanung - 61.12 -

### Veränderungssperre Bebauungsplan W 329

"Westtangente / Lise-Meitner- Straße"