



# Übersichtskarte M 1: 2500

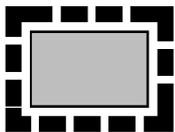

Grenze des  
räumlichen  
Geltungsbereichs

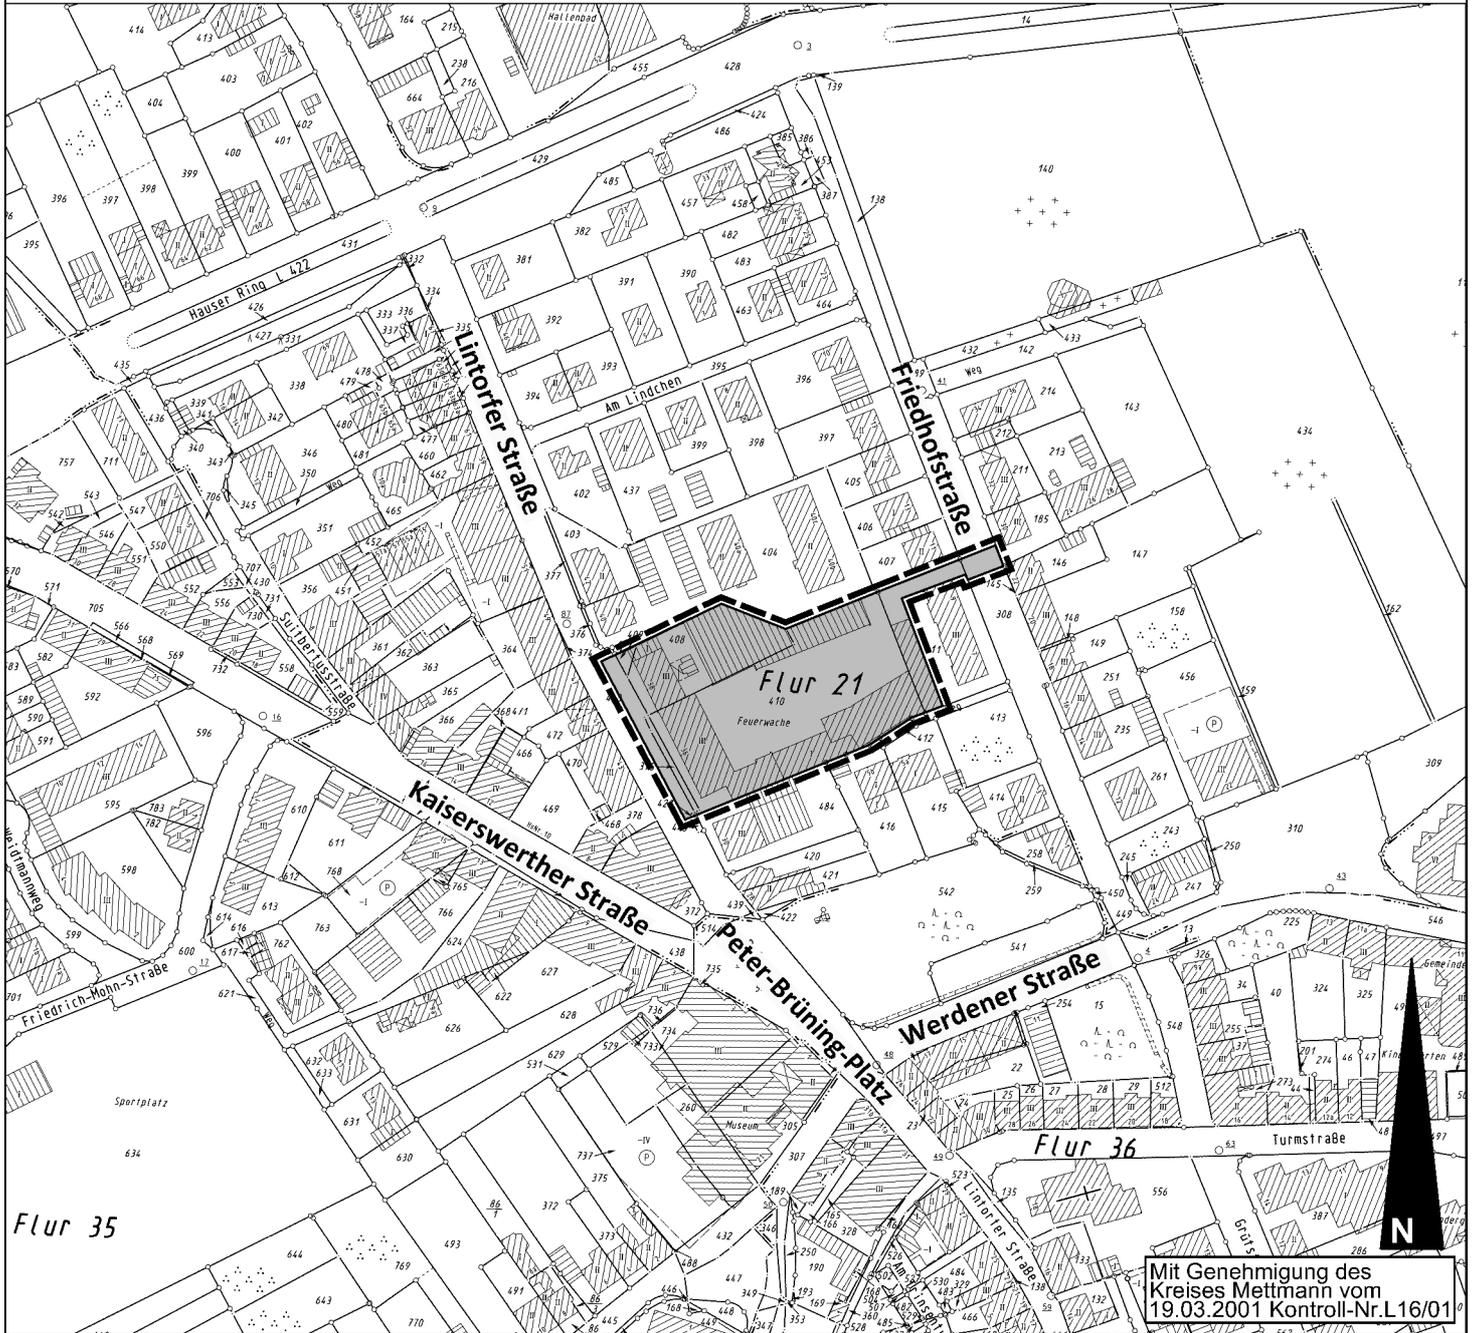

## STADT RATINGEN

Der Bürgermeister

Amt für Stadtplanung, Vermessung und Bauordnung

Stadtplanung - 61.1 -

Bebauungsplan

**M 402**

Alte Feuerwache (Lintorfer Straße)