

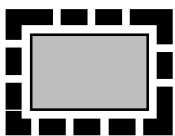


Übersichtskarte

M 1: 2500

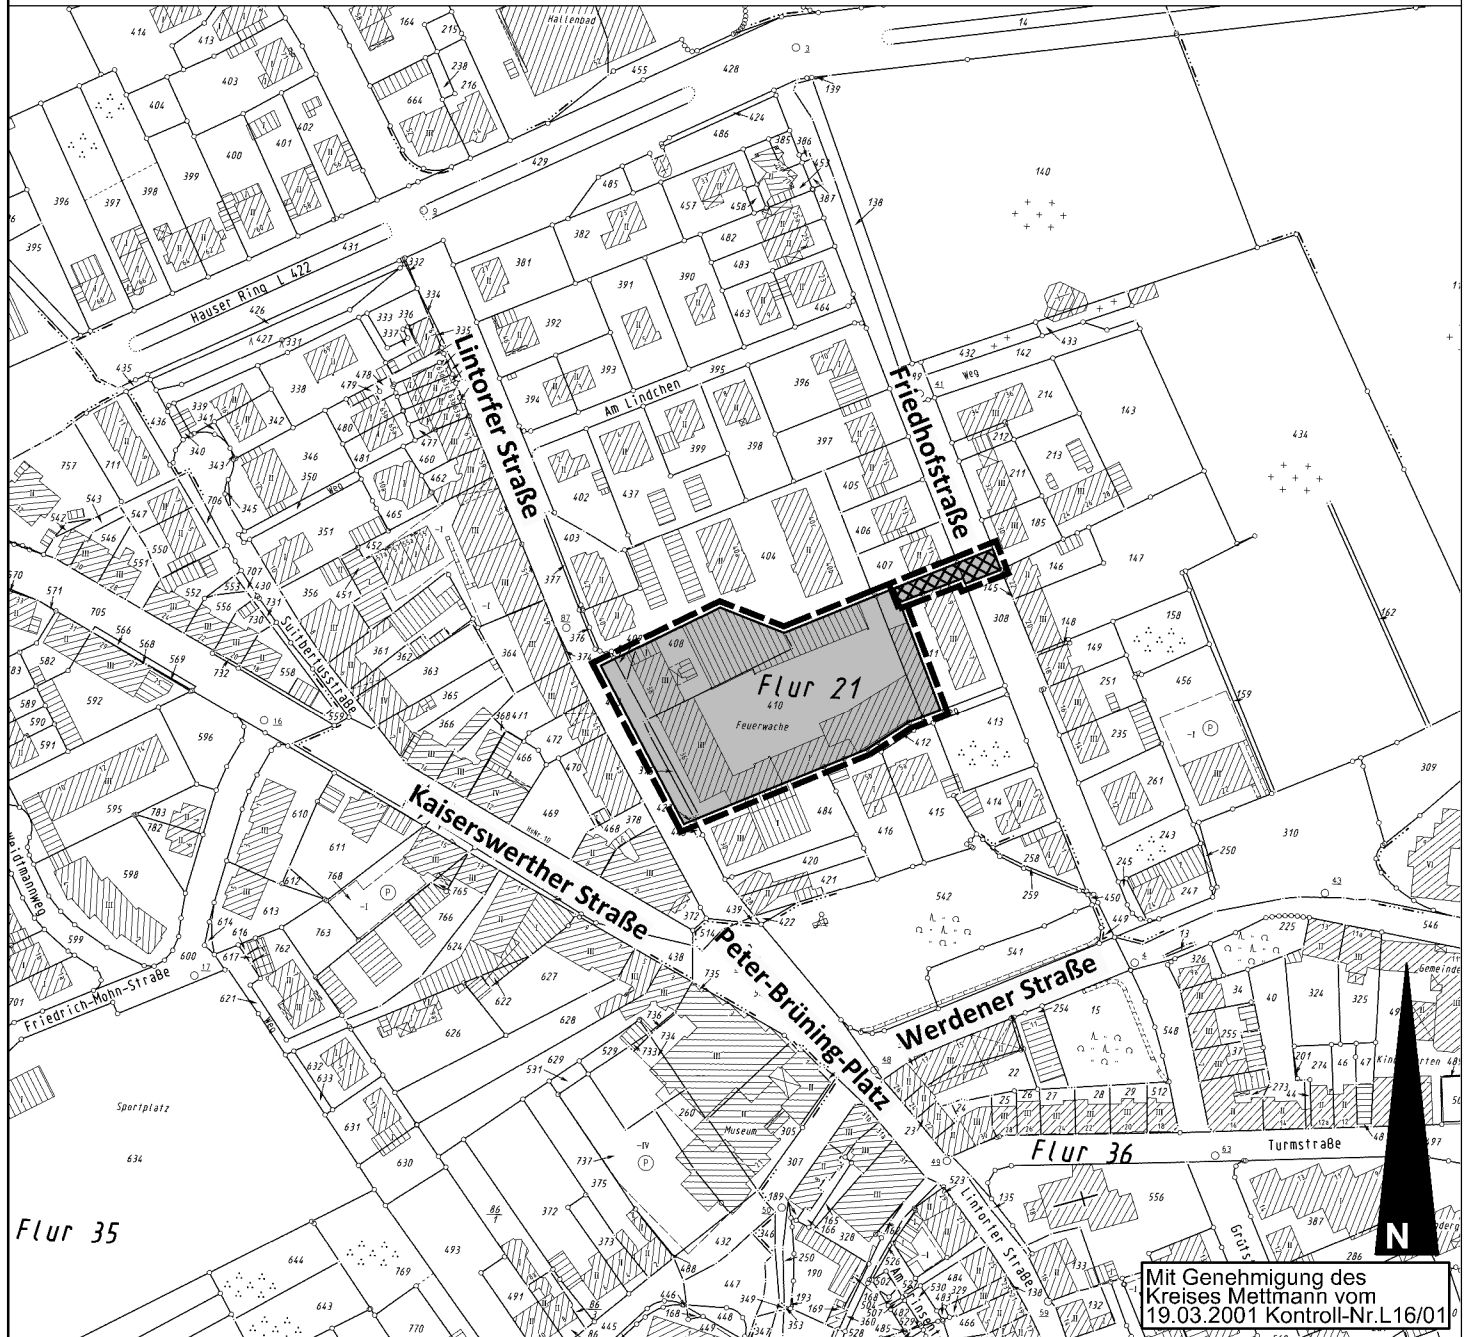

Grenze des
räumlichen
Geltungsbereichs

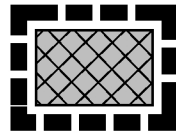

Grenze des zu erweiterten
räumlichen
Geltungsbereichs



STADT RATINGEN

Der Bürgermeister

Amt für Stadtplanung, Vermessung und Bauordnung

Stadtplanung - 61.1 -

Bebauungsplan

M 402

Alte Feuerwache (Lintorfer Straße)