


Bearbeiter/in: Bhermanns
Druckdatum: 2007/2020 15:18
Layout Name: RQ
Plotstrabelle: ----
P:\10\02Pro\13-4-5392_Ratingen\06-ACAD\6-0_MBS\06-RQ-DWG\1345392-5-TR-V-50-RQ-01.dwg

Legende:

- Bestand (IVL)
- Planung SSW (nachrichtlich dargestellt)
- Planung

Regelquerprofil

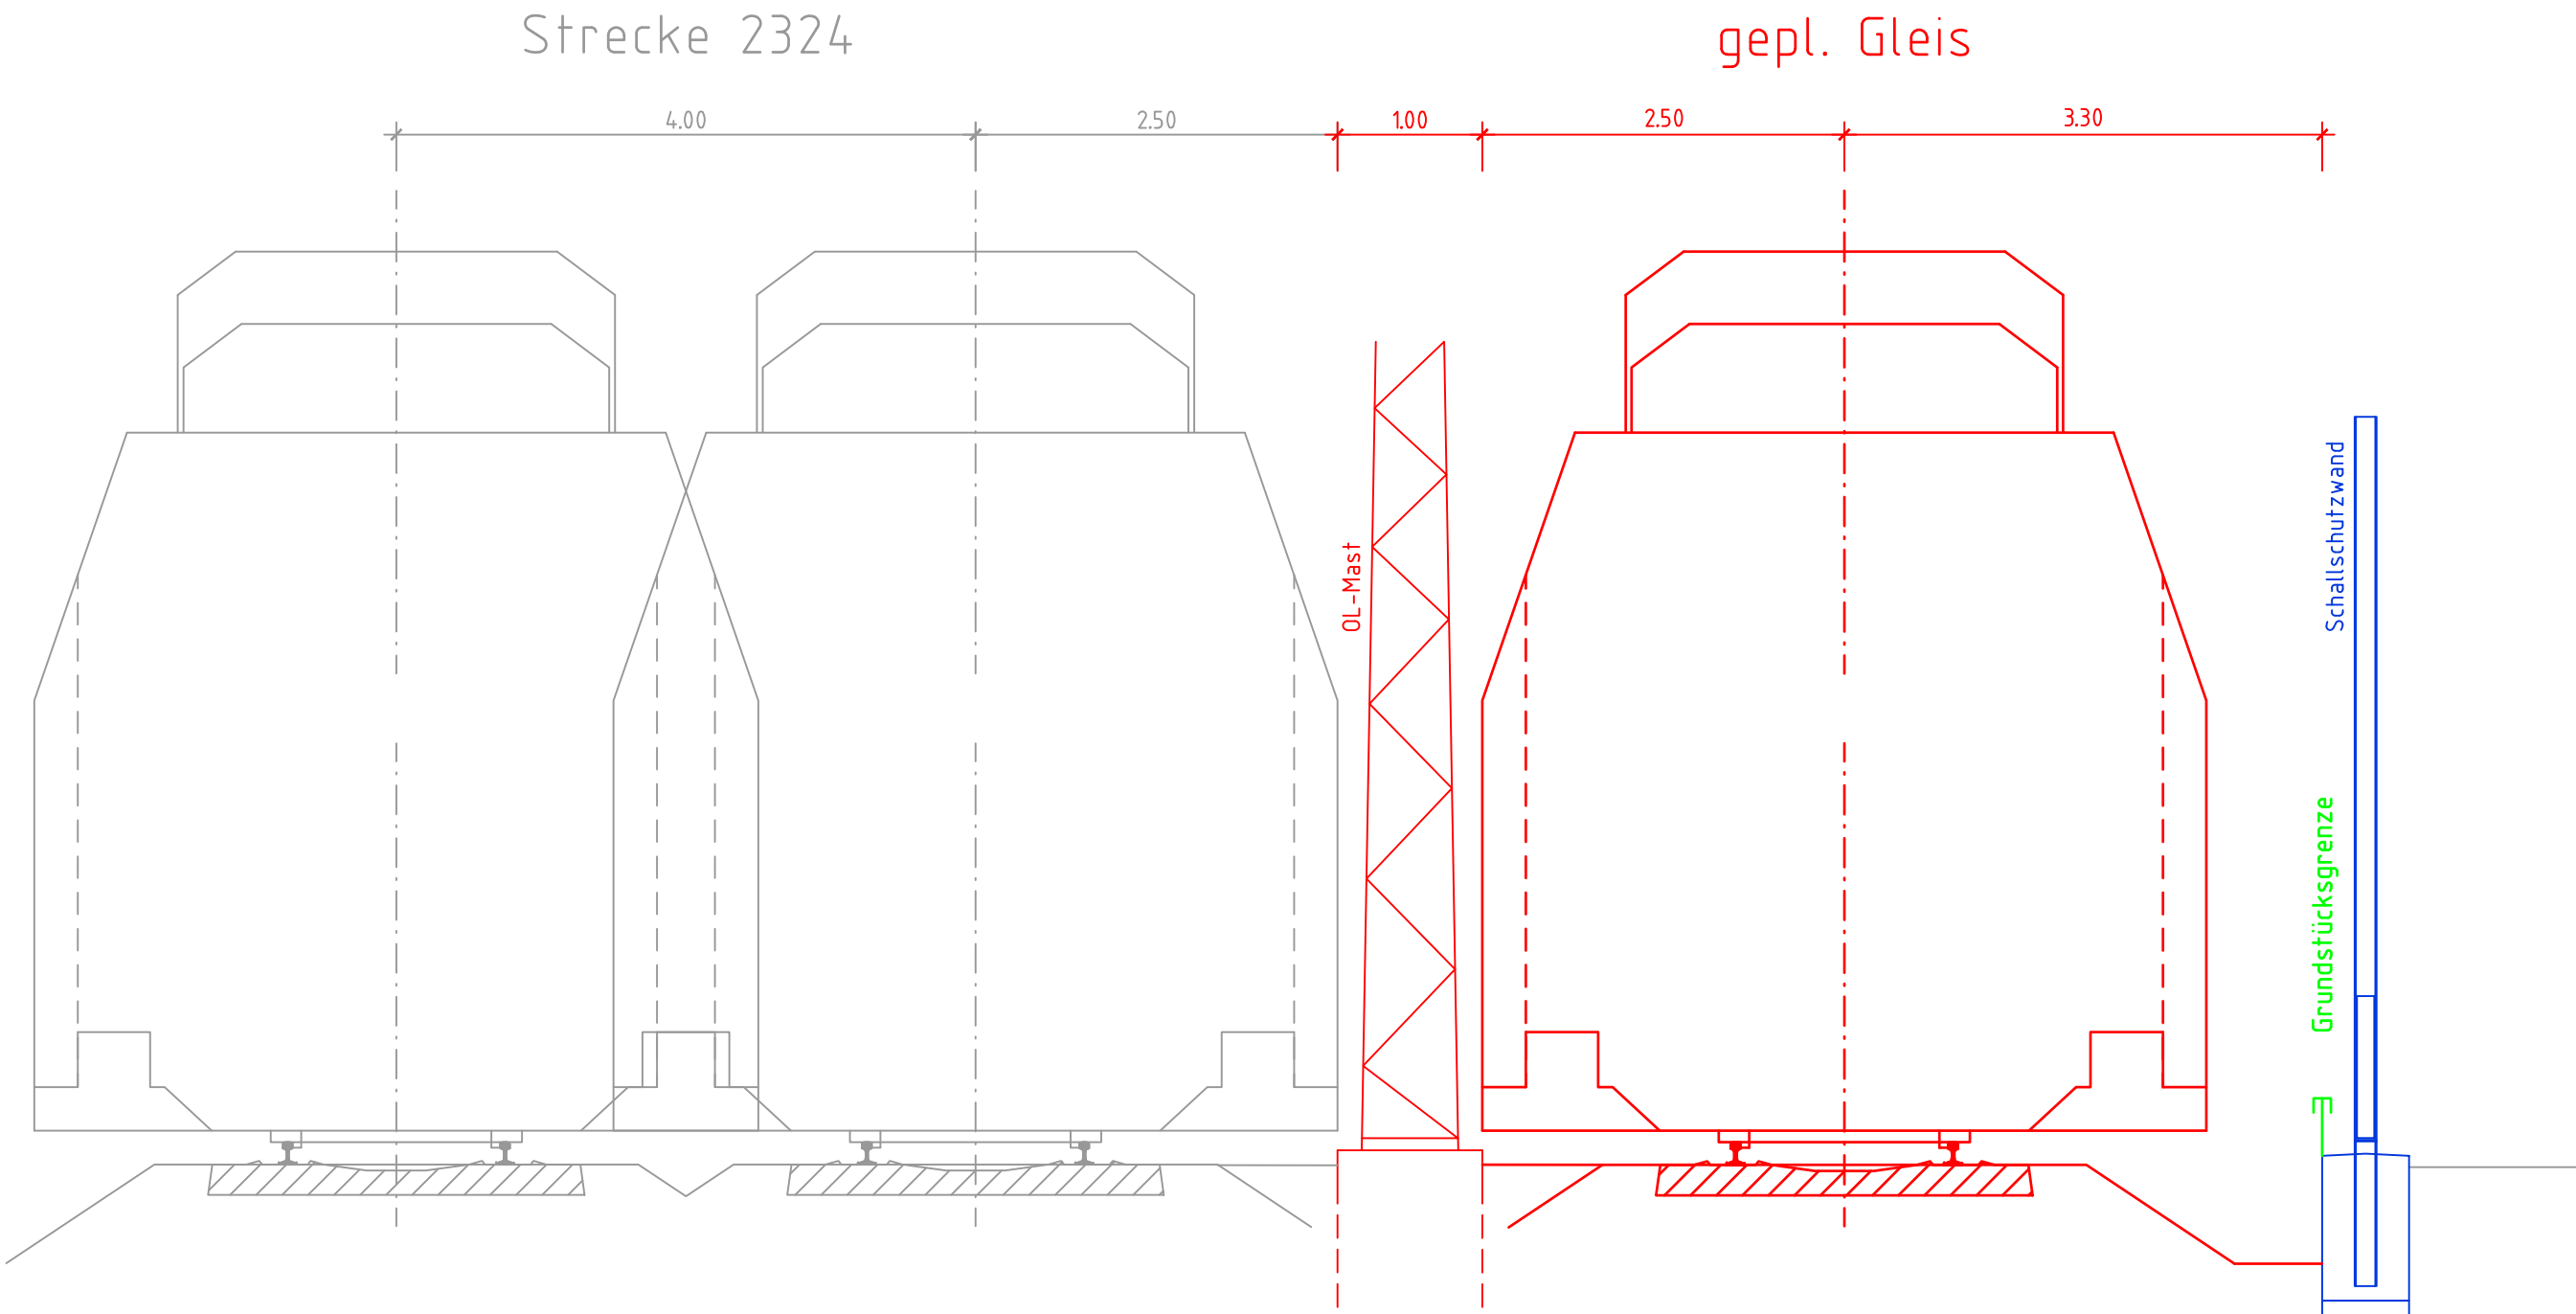

Nr.	Änderung oder Ergänzung	Datum	Name
		Auftraggeber	
		InDor Immobilienwelt GmbH&Co.K	
		Herr Christian Höyng	
		Europaring 60	
		40878 Ratingen	
		Ratingen,	
Drittes Gleis der Strecke 2324 (Ratinger Weststrecke) im Bereich Ratingen Felderhof			
Machbarkeitsstudie			
Maßstab: 1:50	Planinhalt: Trassierung Regelquerprofil Strecke 2324, km 18,1 – 19,3		
Planverfasser : ZETCON Ingenieure GmbH Huyssenallee 7 D-45128 Essen Telefon +49 201 65 05 46-0 Telefax +49 201 65 05 46-1000 Essen,		Anlage-Nr.:	
		Plan-Nr.:	1
		Höhen- und Koordinatensystem:	
		Datum	Name
		bearbeitet:	07/2020 Alnzal
		gezeichnet:	07/2020 Hermanns
		geprüft:	07/2020 Rieche
		Blattgröße:	297x590