
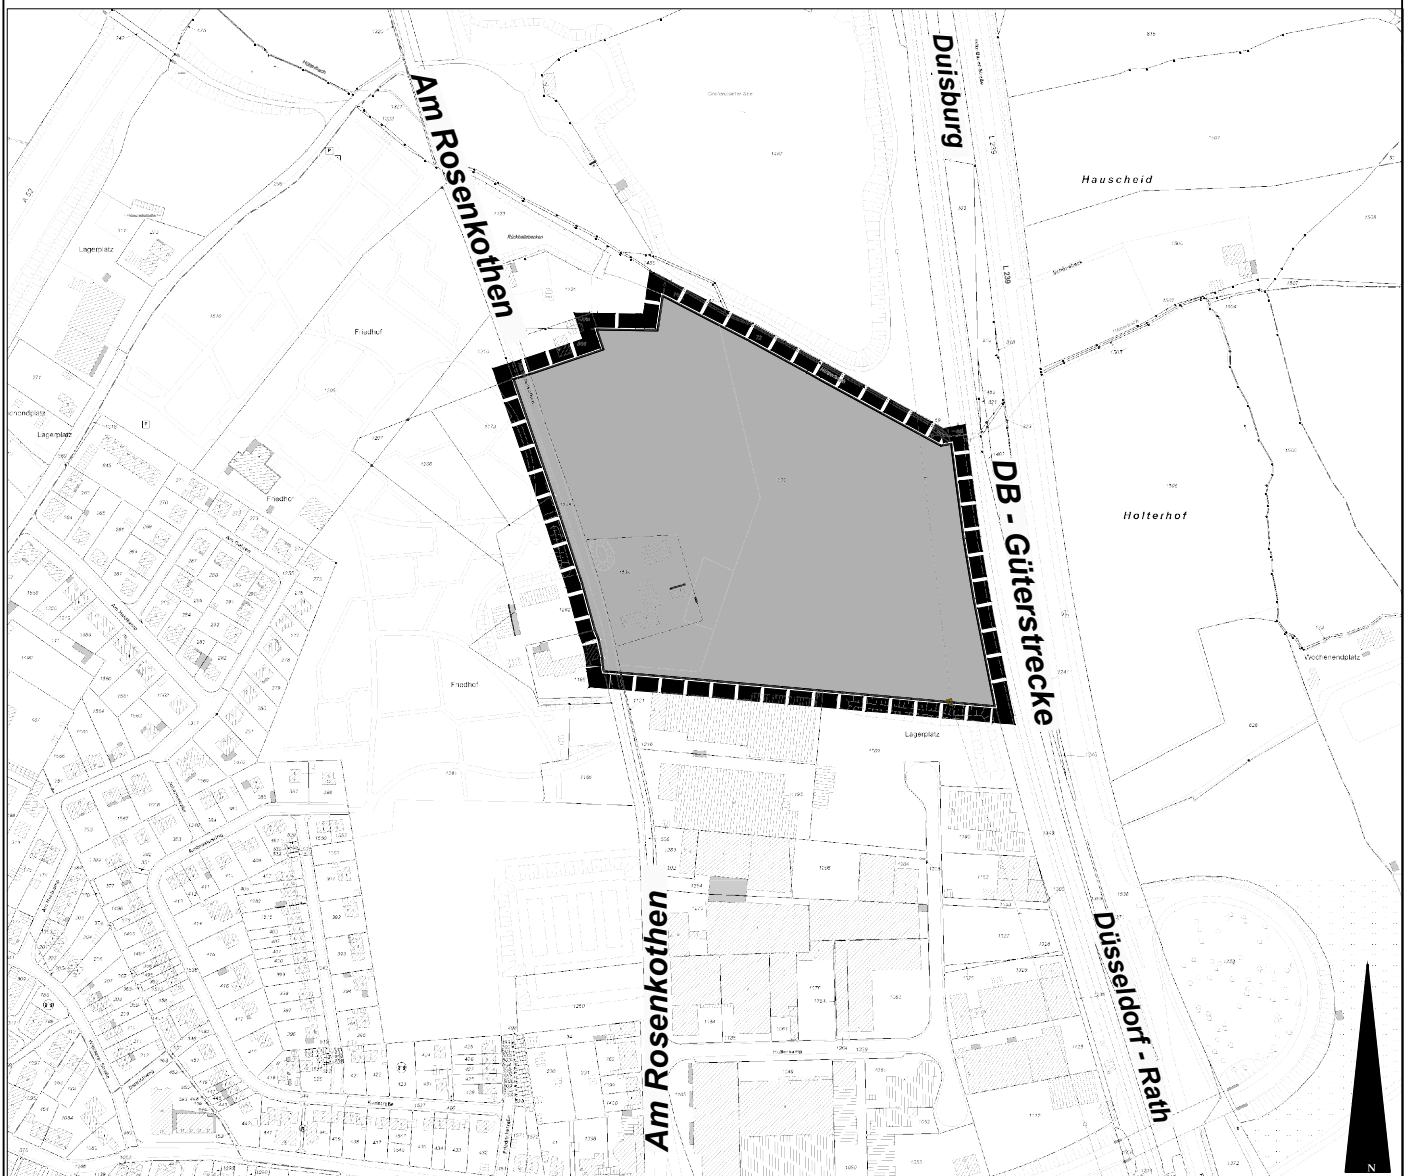


Grenze des
räumlichen Geltungsbereichs

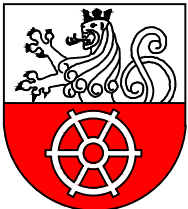

STADT RATINGEN

Der Bürgermeister

Amt für Stadtplanung, Vermessung und Bauordnung

Stadtplanung - 61.12 -

Bebauungsplan

T 407

"Am Rosenkothen / südlich Gratenpoeter See"