



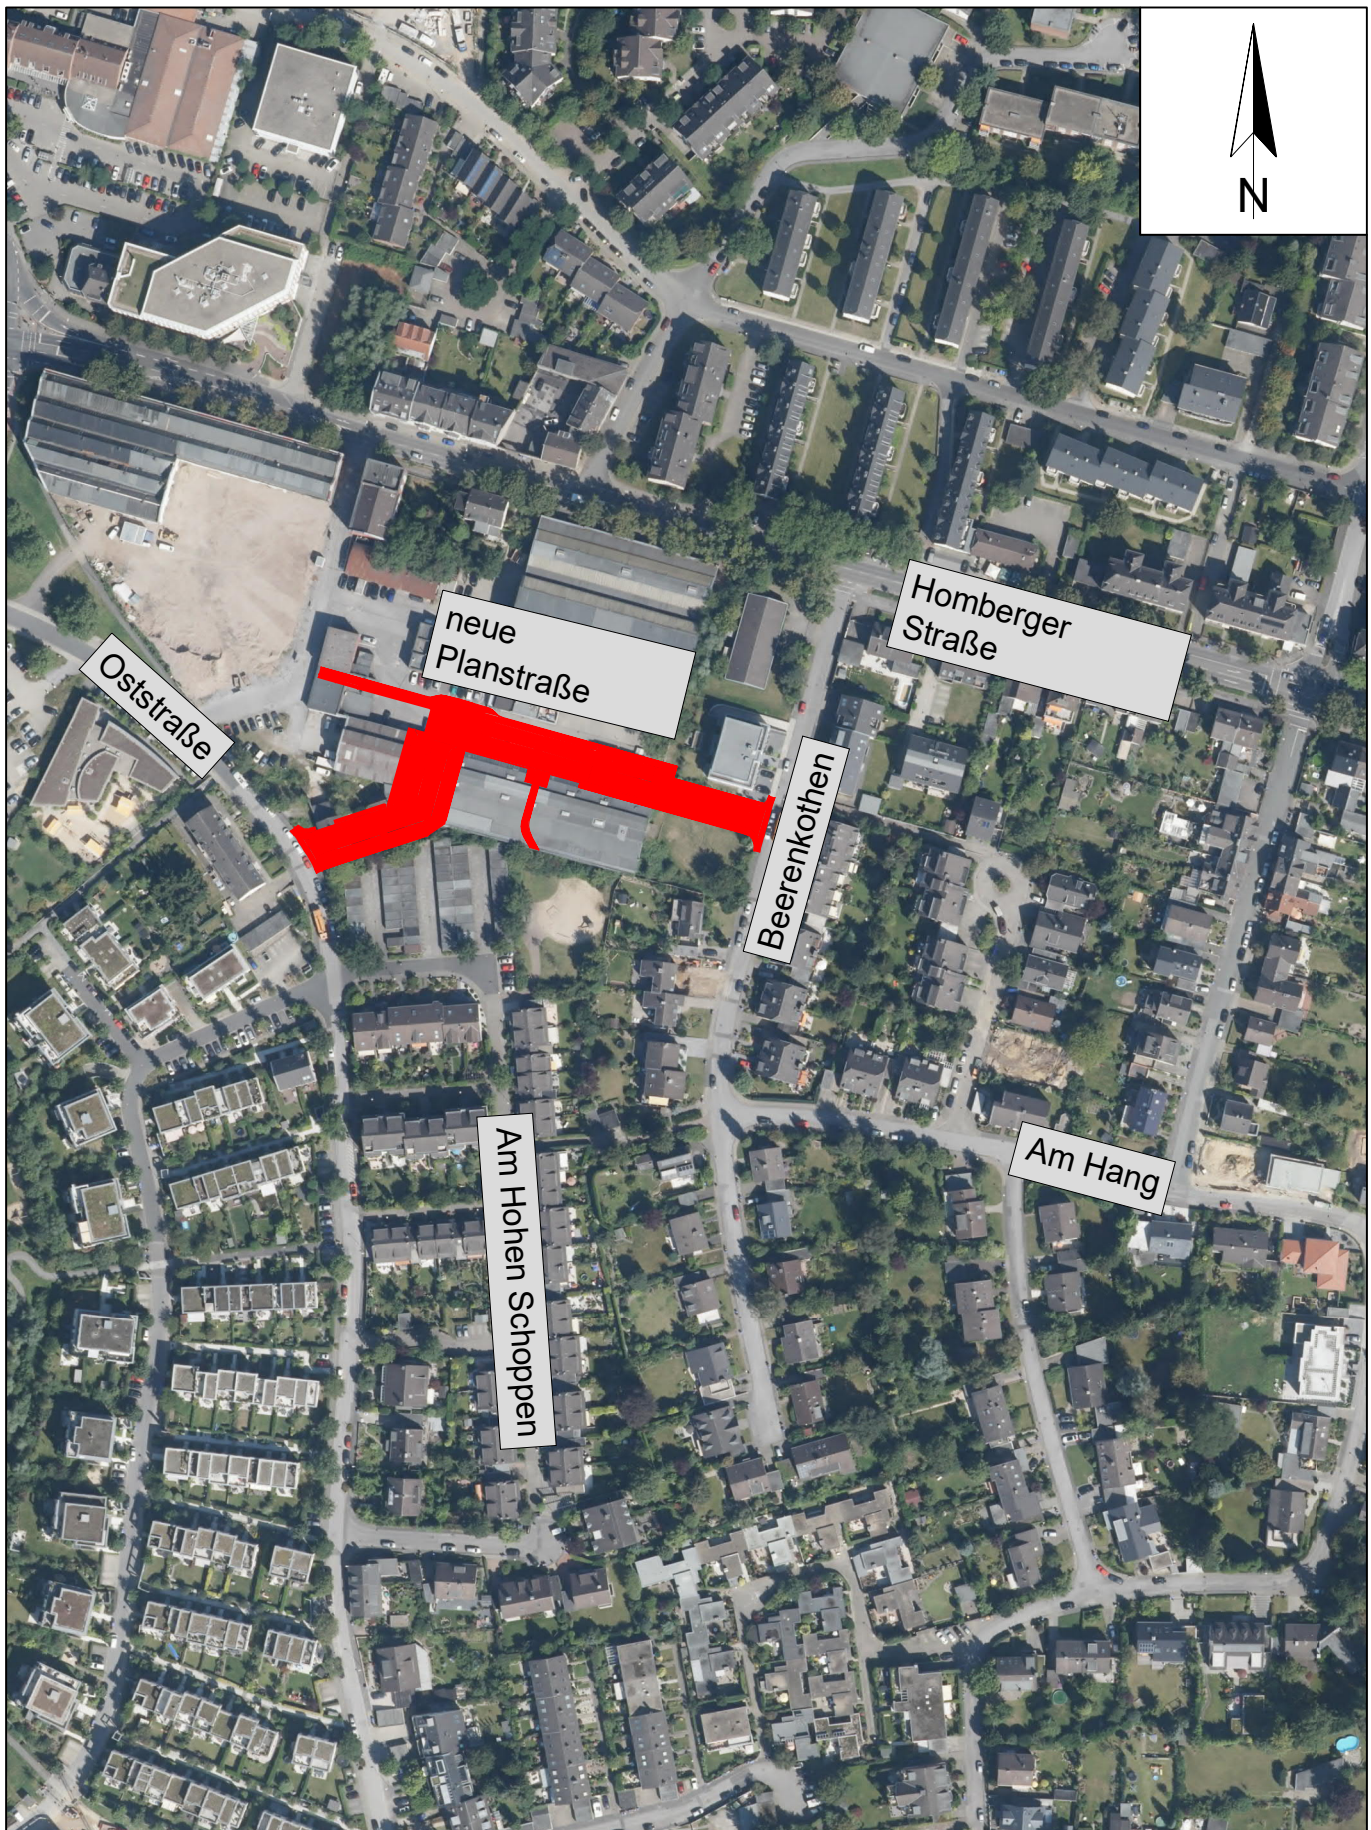

Brilon
Bondzio
Weiser

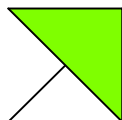

Ingenieurgesellschaft
für Verkehrswesen mbH

Objektplanung Verkehrsanlagen der
Planstraße B inkl. Anschluss an die
Straßen Beerenkothen und Oststraße in
Ratingen

Übersichtskarte
Maßstab 1:2500

31380-2 ÜK_V

Blatt-Nr. 2

Ratinger
Maschinenfabrik
GmbH