Regelquerschnitt A

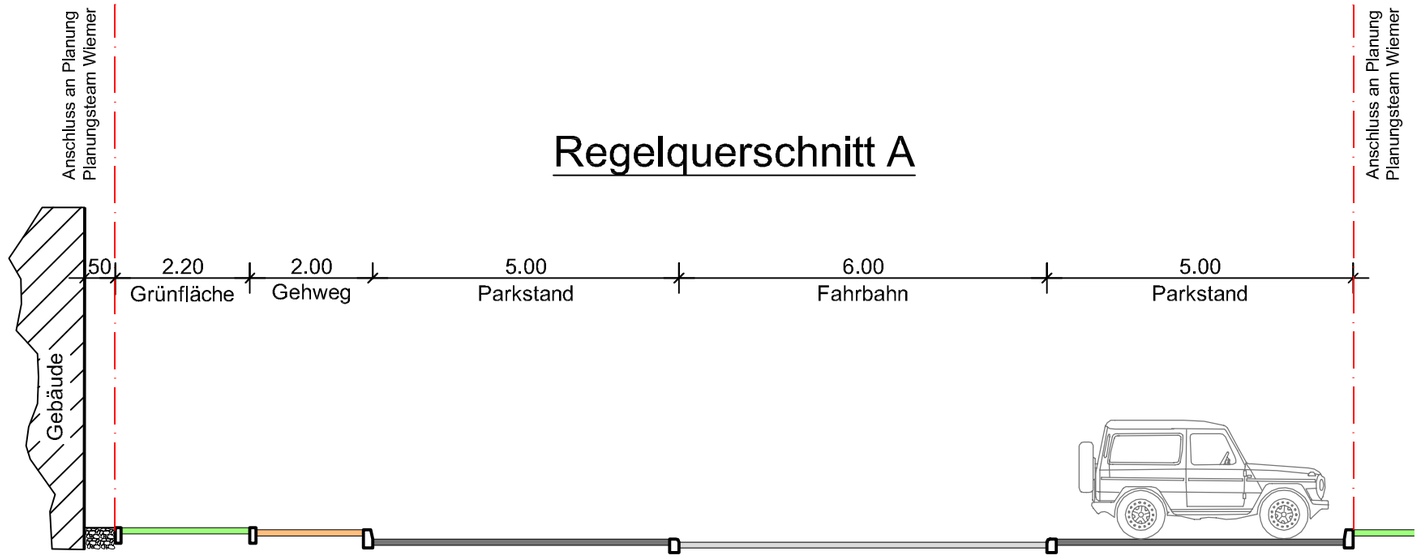

Regelquerschnitt B

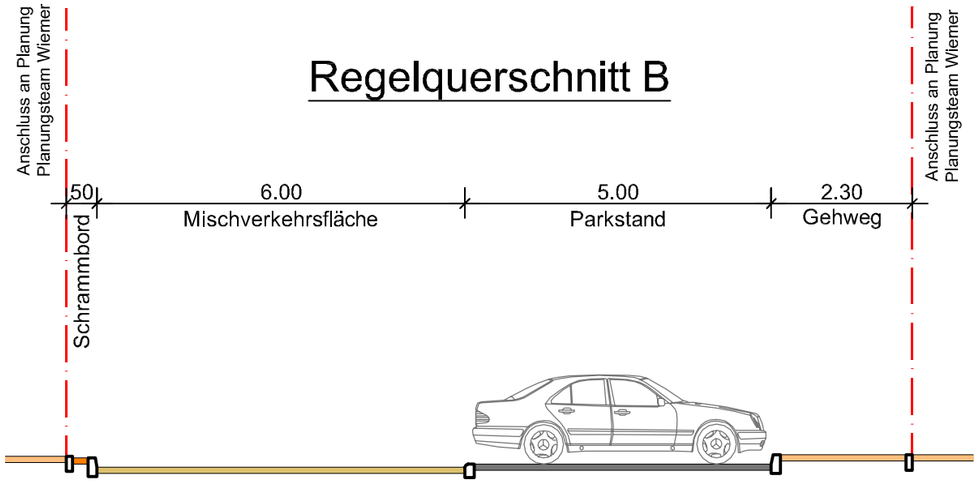

Regelquerschnitt C

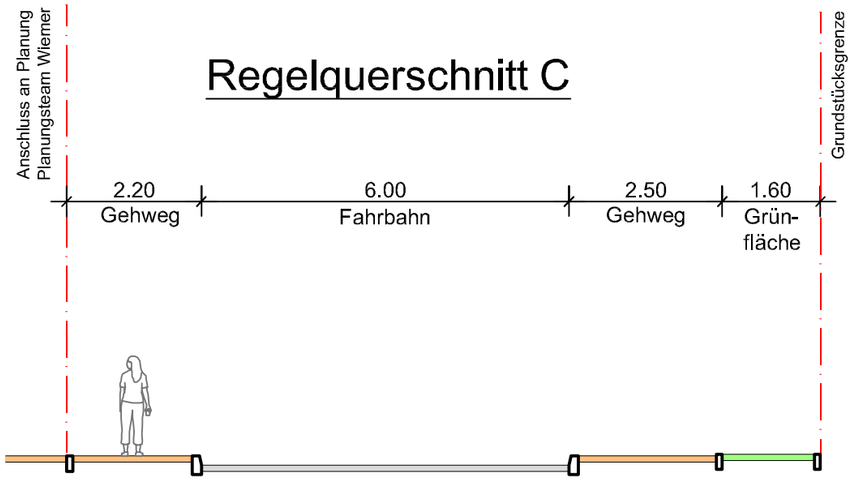

Legende

- Fahrbahn
- Mischverkehrsfläche
- Parkstände
- Grünfläche
- Gehweg
- Schrammbord

Brilon
Bondzio
Weiser

Ingenieurgesellschaft
für Verkehrswesen mbH

Fon: (02 34) 97 66 000
Fax: (02 34) 97 66 0016

Technologiezentrum Ruhr
Universitätsstraße 142
44799 Bochum

E-mail: info@bbwgmbh.de
Internet: www.bbwgmbh.de

Ratinger Maschinenfabrik GmbH

Projekt:
Objektplanung Verkehrsanlagen der Planstraße B inkl. Anschluss an die Straßen Beerenkothen und Oststraße in Ratingen

Darstellung: Regelquerschnitte Vorplanung Variante 2		Blatt Nr.: 14.1
		Projekt Nr.: 3.1380-2
Reg.-Nr.:31380-2RQ_V	Maßstab: 1 : 100	Datum: 08.07.2021
gezeichnet: Beinhoff	geprüft: Müller	Projektleiter: Uellenberg