
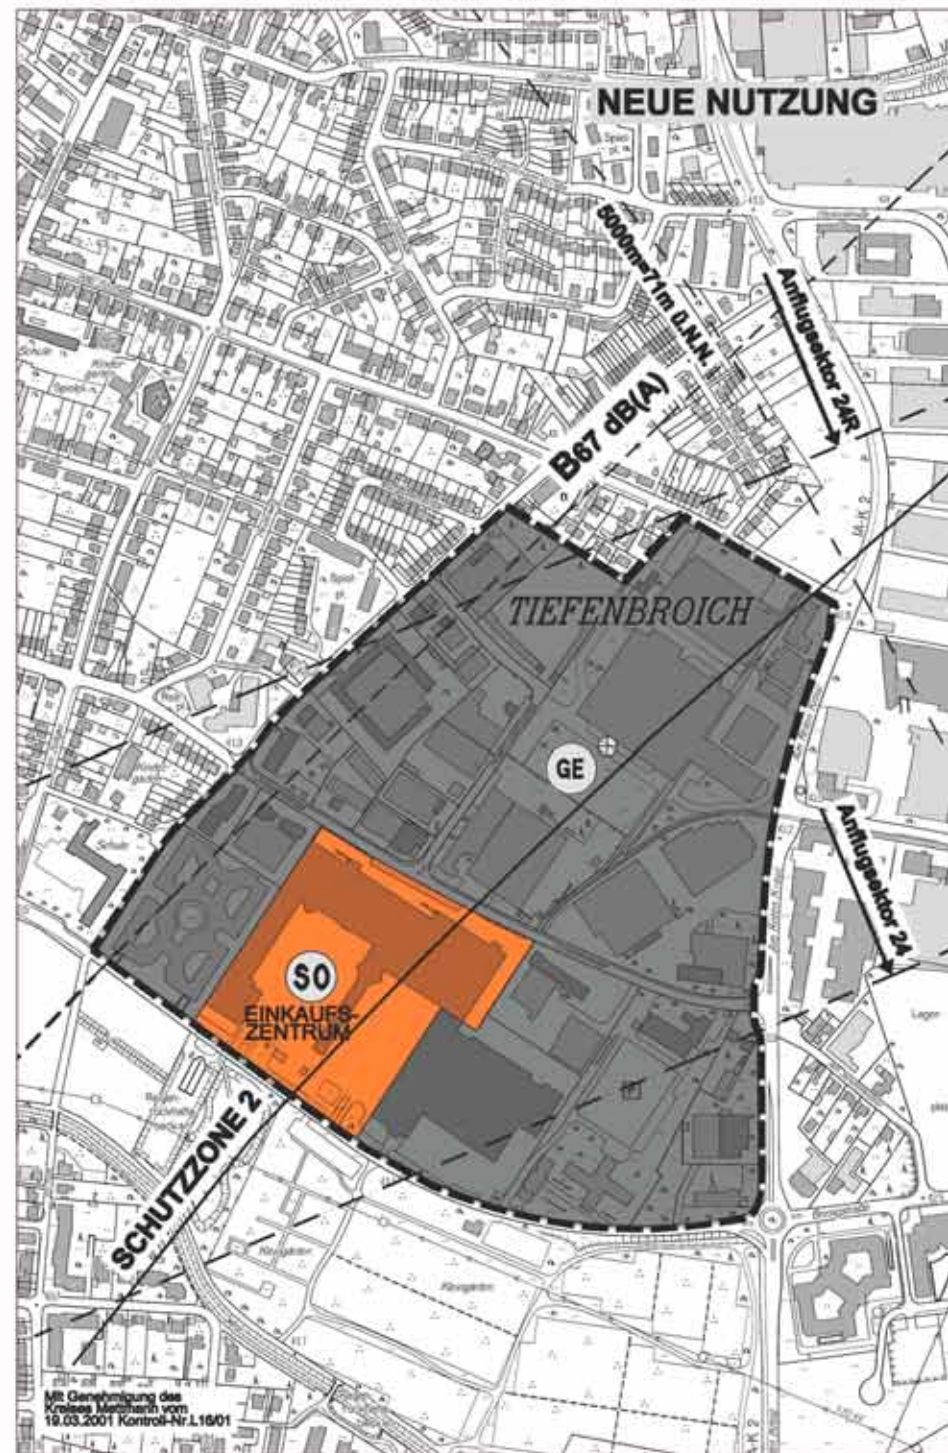


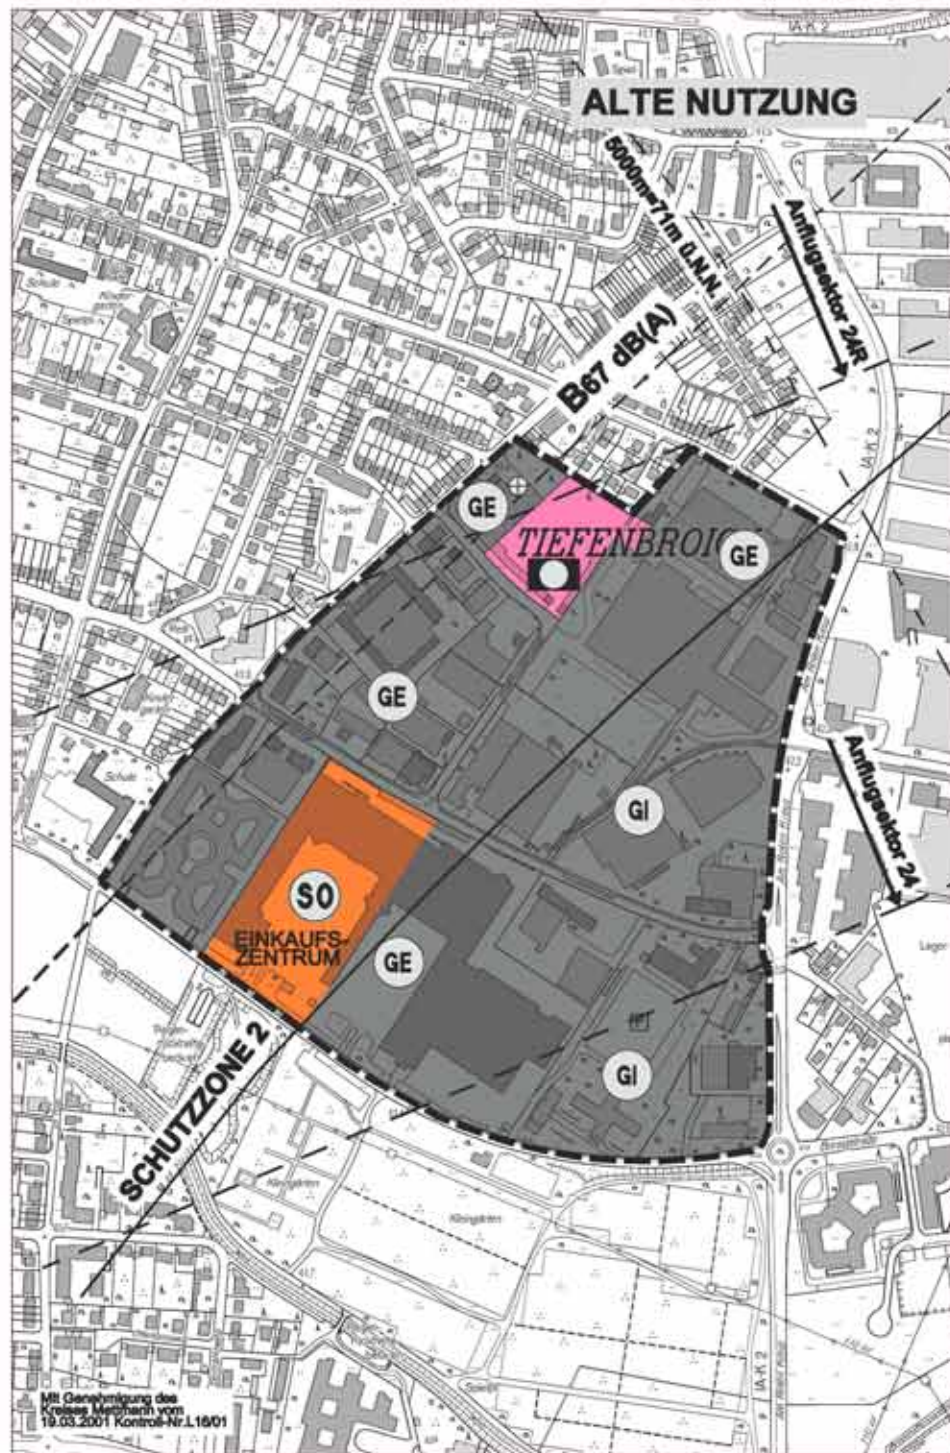

Flächennutzungsplan der Stadt Ratingen

92. Änderung

Ratingen - Tiefenbroich

"Gewerbegebiet westl. - Am Roten Kreuz -"

Legende

Entwurf Juni 2008

1 : 5000

Platzzeichenentwürfen
gem. Platzzeichenverordnung vom 18. Dez 1990 (PlatzV 90) BOBL 1991 IS 58

ART DER BAULICHEN NUTZUNG
§ 5(2)1 BauGB



Gewerbegebiete



Gewerbegebiete
mit Beschränkung in
zukünftigen B-Plänen



Industriegebiete



Sondergebiete
- Einkaufszentrum -

ENRICHTUNGEN UND ANLAGEN ZUR VERSOR-
GUNG MIT GÜTERN UND DIENSTLEISTUNGEN DES
ÖFFENTLICHEN UND PRIVATEN BEDARFS, FLÄCHEN
FÜR DEN GEMEINBEDARF
§ 5(2)2 u. Abs. 4 BauGB



Fläche für den Gemeinbedarf



Öffentliche Verwaltung



Grenze des Änderungsbereiches

NACHRICHTLICHE ÜBERNAHMEN

FLÄCHEN FÜR DEN LUFTVERKEHR
§ 5(5) BauGB / § 5(2)3 und (4) BauGB

Bauschutzbereich

Anflugsektor 24 / 24R

Schutzzone 2
gemäß FLUGKARTESETZ

Platzzeichenentwürfen für die Stadtkarte siehe Zeichenvorschrift für Kartenkarten und Vermessungszeichen in NRW

ENTWURF	AUFSTELLUNG	AUSLEGUNG
DER BÜRGERMEISTER DER STADT RATINGEN - AMT FÜR STADTPLANUNG, VERMESSUNG UND BAUORDNUNG - Ratingen, den 1. Juni 2008 Bürgermeister: P. Hart	Dieser Plan ist gemäß § 2(1) BauGB durch Beschluss des Rates der Stadt Ratingen vom ... aufgestellt worden. Ratingen, den ... Bürgermeister: ...	Dieser Plan ist auf Grund des Beschlusses des Rates der Stadt Ratingen vom ... gemäß § 5(2) BauGB nach örtlicher Bekanntmachung am ... in der Zeit vom ... bis ... ersichtlich Bekanntmachung und den bereits vorliegenden unwe- terungen Stellungnahmen öffentlich ausgelegt. Ratingen, den ... Bürgermeister: ...
ABSCHLIESSENDE BESCHLUSS	GENEHMIGUNG	BEKANNTMACHUNG
Über die während der Auslegung, gemäß § 3(2) BauGB vorgesehenen Stellungnahmen hat der Rat der Stadt Ratingen in seiner Sitzung am ... entschieden: Der Rat der Stadt Ratingen hat in seiner Sitzung am ... beschlossen: Ratingen, den ... Bürgermeister: ...	Dieser Plan ist gemäß § 3(1) BauGB mit Verfügung vom heutigen Tage genehmigt worden. Ratingen, den ... Bürgermeister: ...	Die Genehmigung der Bekanntmachung von ... sowie die Möglichkeit der Einsichtnahme dieses Planes mit Begründung und der zusammen- fassenden Erklärung ist gemäß § 5(5) BauGB ein- träglich bekanntgegeben worden. Ratingen, den ... Bürgermeister: ...