

**LEGENDE**

- Baumaßnahme
- vorhandene klassifizierte Straßen:
- A 57 Bundesautobahn
- B 58 Bundesstraße
- L 491 Landesstraße
- K 10 Kreisstraße
- Kreisgrenze
- Gemeindegrenze

Satzungsgemäß ausgelegt


in der Zeit vom \_\_\_\_\_  
bis \_\_\_\_\_  
in der Gemeinde \_\_\_\_\_

Zeit und Ort der Auslegung sind rechtzeitig vor Beginn der Auslegung ortsüblich bekannt gemacht worden.

Gemeinde: \_\_\_\_\_

(Dienstsiegel)

(Unterschrift)

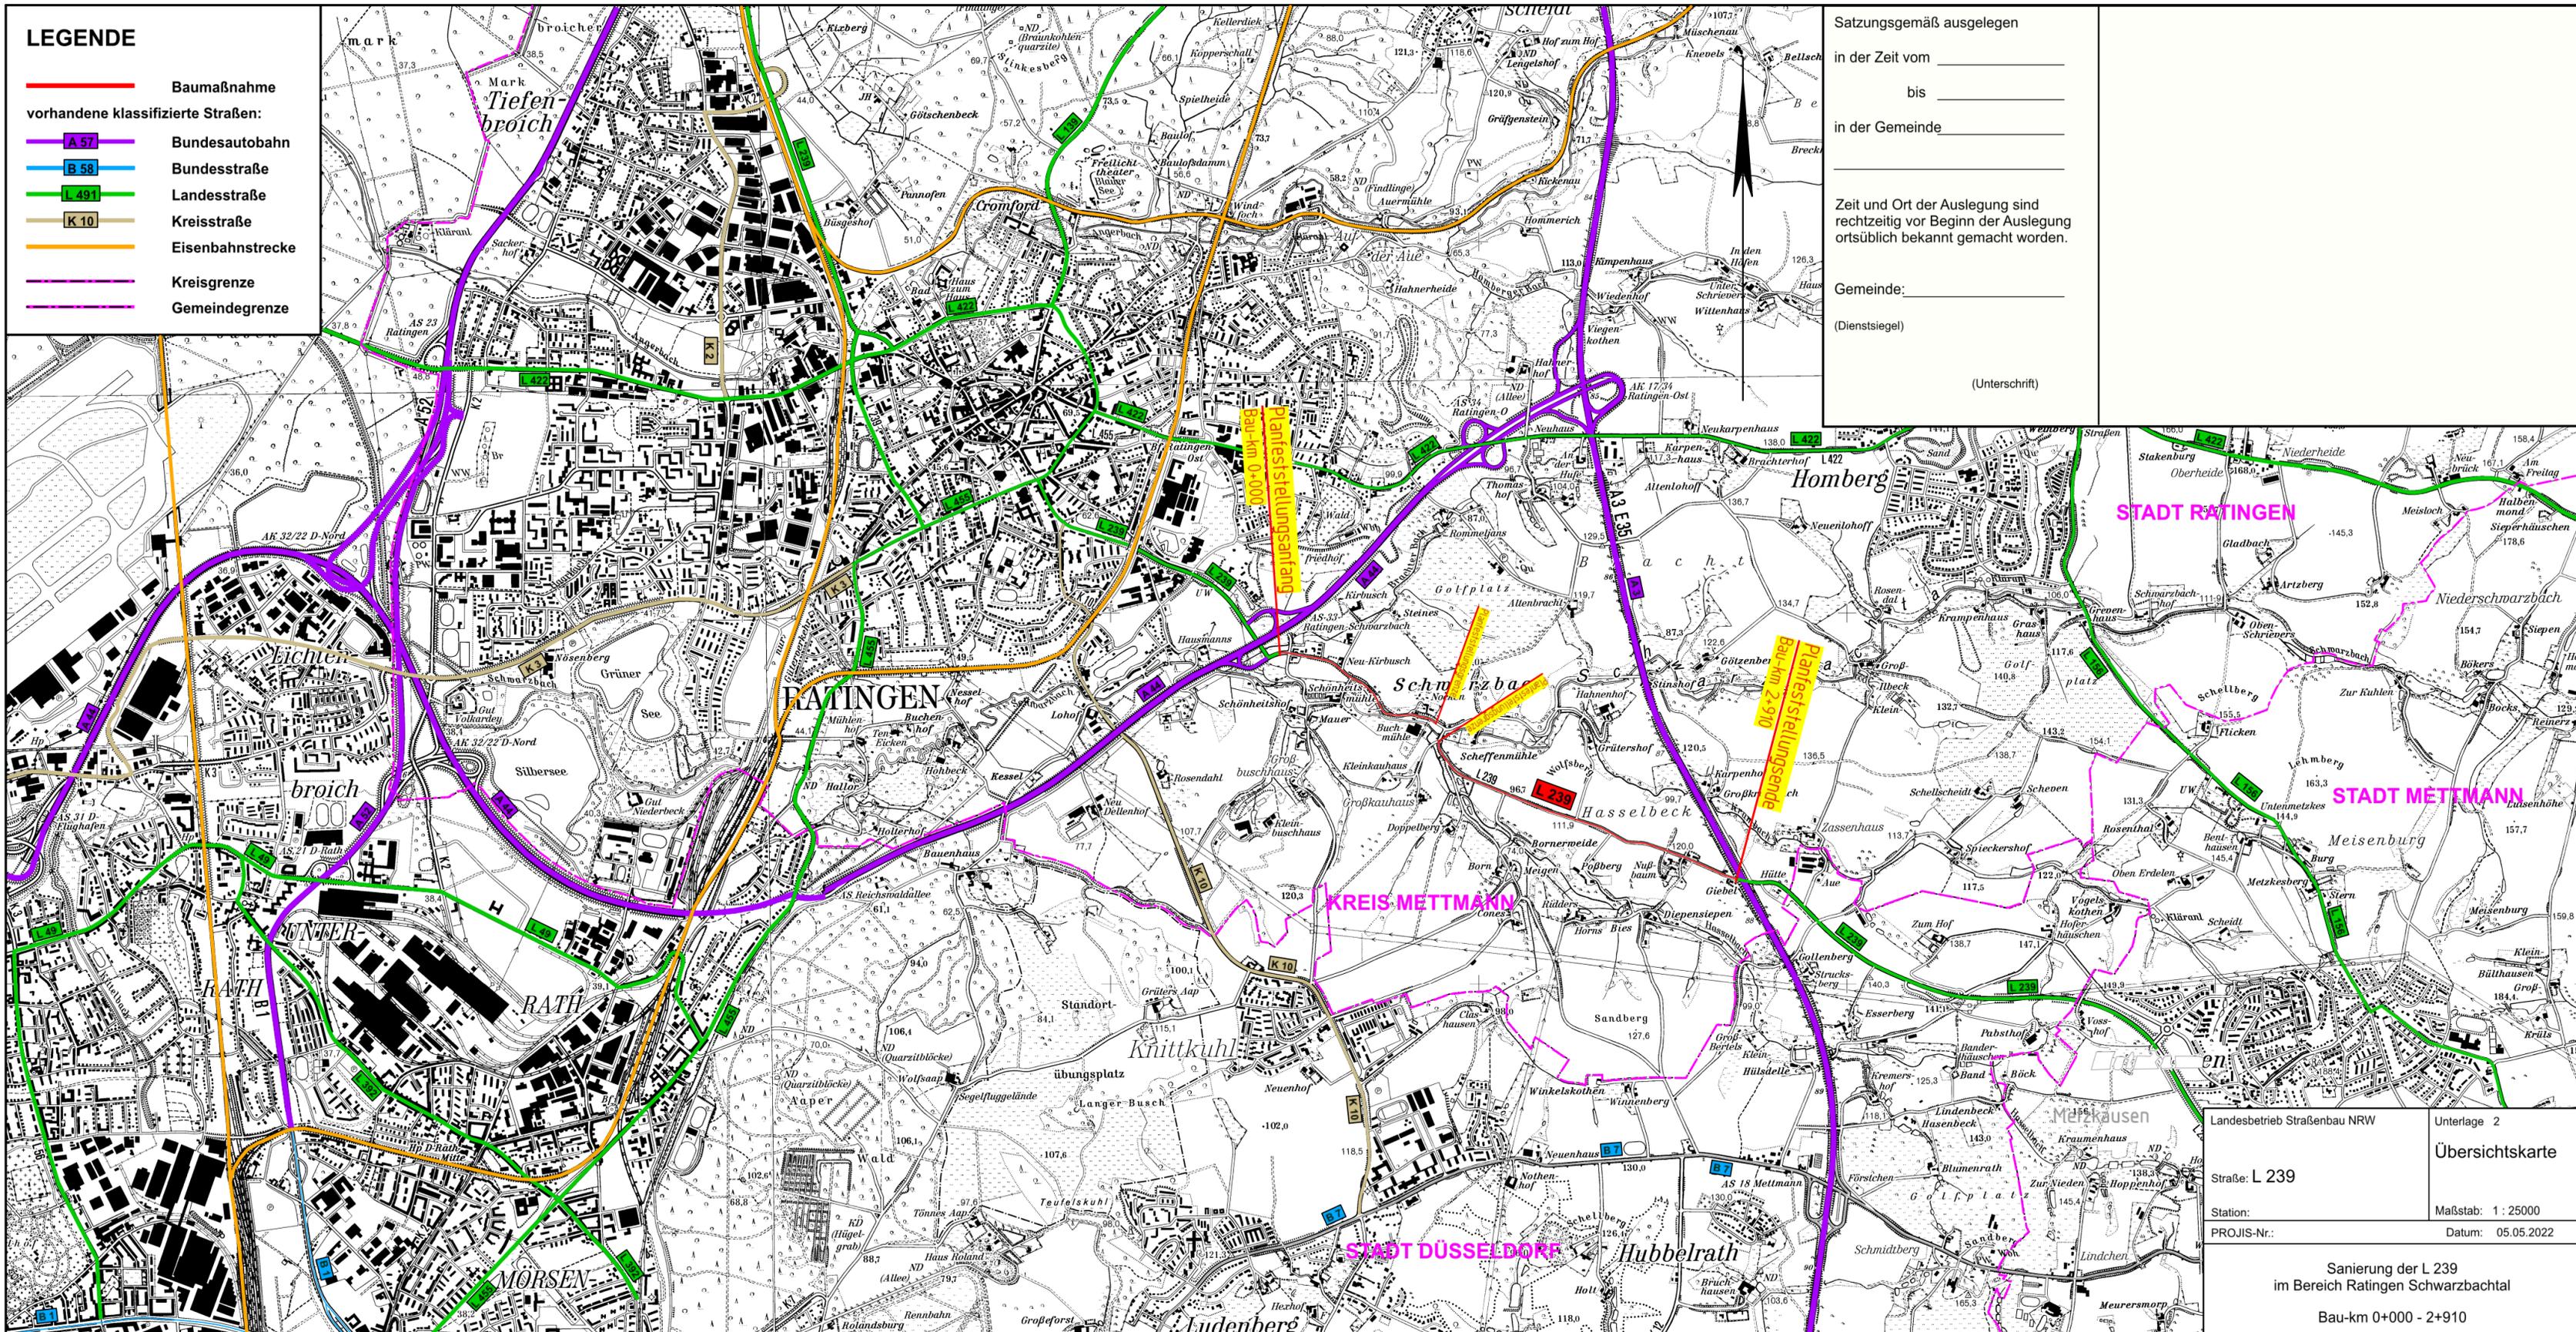

Landesbetrieb Straßenbau NRW	Unterlage 2
Straße: L 239	Übersichtskarte
Station:	Maßstab: 1 : 25000
PROJIS-Nr.:	Datum: 05.05.2022

Sanierung der L 239  
im Bereich Ratingen Schwarzachtal  
Bau-km 0+000 - 2+910