


Y 2562158.224
X 5683672.033

Y 2562523.224
X 5683672.033

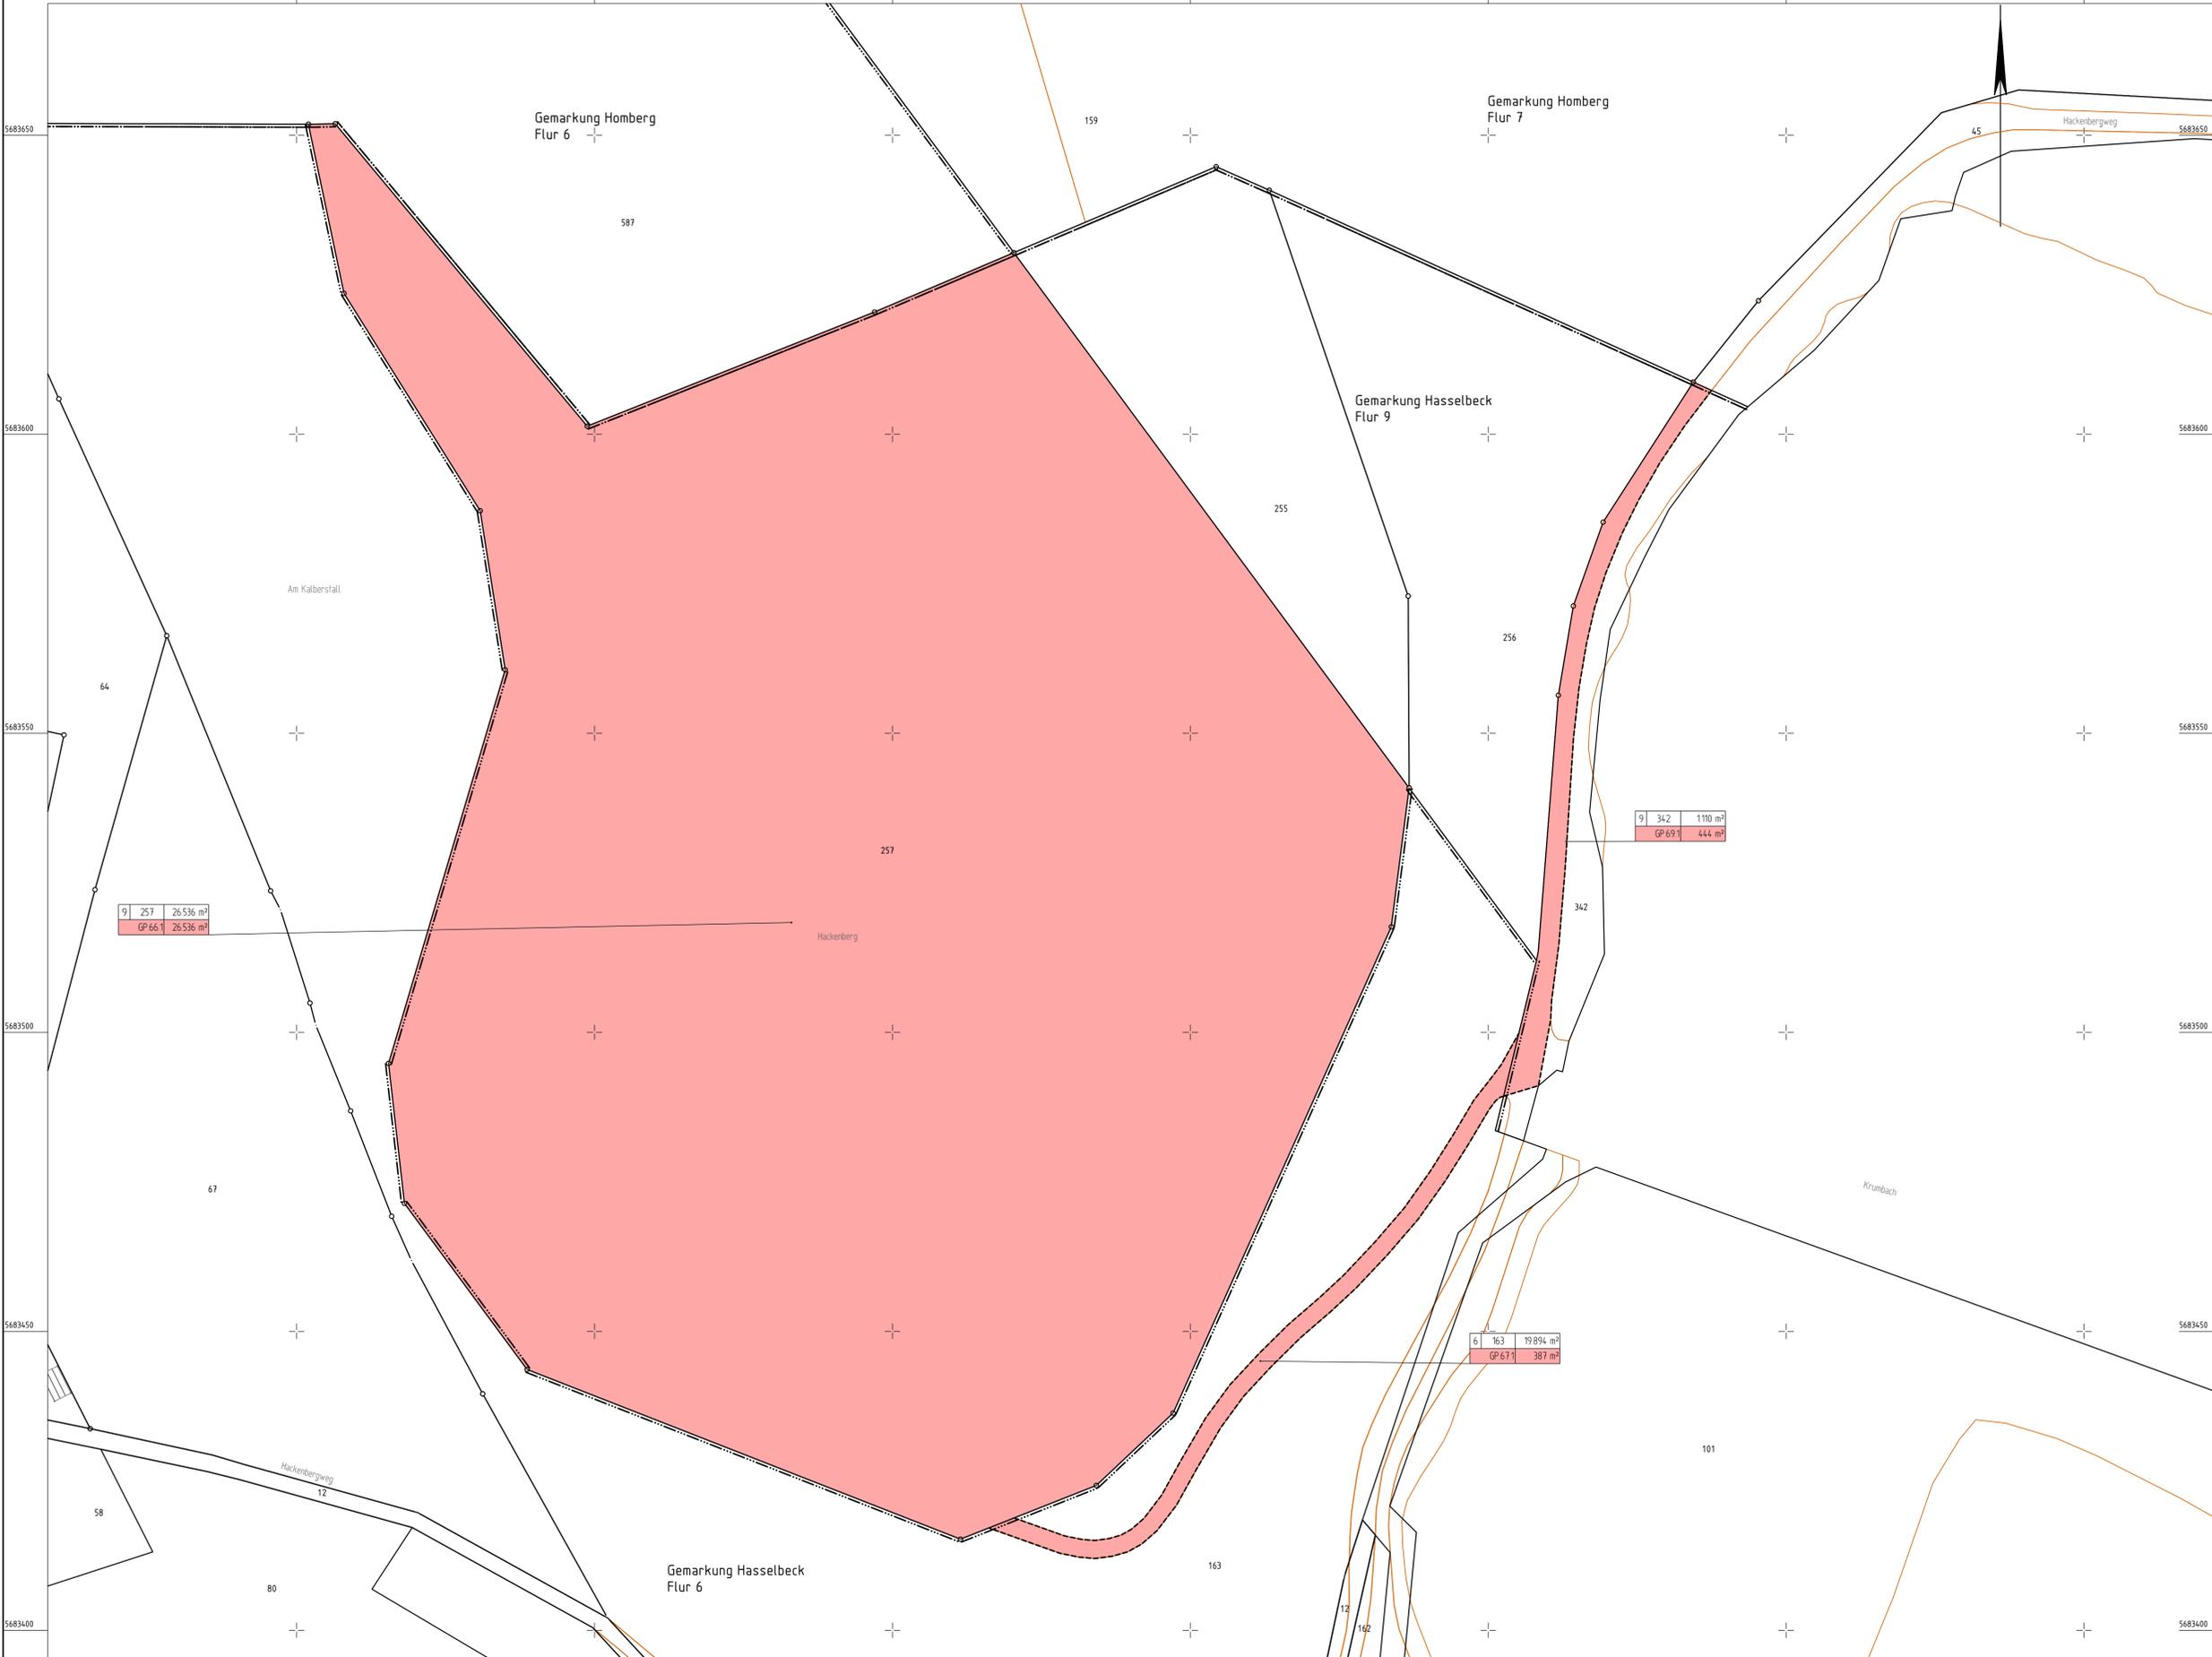

Zeichenerklärung Grunderwerbsplan 1 : 500

- zu erwerbende Flächen**
- 1D = Kompensationsfläche für den Träger der Straßenbaulast (wie A) z. B. Ausgleichsflächen, LPB, gestalterische Maßnahmen
 - 1A = für den Träger der Straßenbaulast
 - 1B = für Nebenanlagen und Nebenbetriebe
 - 1C = für Dritte

- abzugebende Flächen**
- 1G = in alter Nutzungsart
 - 1K = nach Rekultivierung

- in der Nutzung zu beschränkende Flächen**
- 2A = dauernde Beschränkung
 - 2B = vorübergehende Inanspruchnahme

- Grenzen**
- Gemeindegrenze
 - Gemarkungsgrenze
 - Flurgrenze
 - Eigentumsgrenze
- = Grenze der zu erwerbenden Flächen
 --- = Grenze der abzugebenden Flächen
 --- = Grenze der dauernd in der Nutzung zu beschränkende Fläche
 --- = Grenze der vorübergehend in Anspruch zu nehmende Fläche


Grunderwerbsflächen

S	217	49.150 m ²	Flurstücksbezeichnung: Flur / Flurstücksnummer / Fläche laut Grundbuch
GP131	8.040 m ²		
GP132	3.653 m ²		
GP133	2.512 m ²		

Farbgebung wie Flächenzuordnung

- = Teilfläche eines Flurstücks
- = Rd. Nr. im Grundbuchverzeichniss
- = Nr. des Grunderwerbsplanes

- geplanter Gebäudeabdruck
- Gebäude bereits abgebrochen
- Zusammengehörigkeitsgepl
- Flurstücksnummer

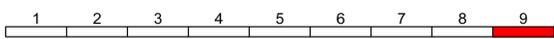

Satzungsgemäß ausgelegen
 in der Zeit vom _____
 bis _____ (einschließlich)
 in der Gemeinde _____

Zeit und Ort der Auslegung sind
 rechtzeitig vor Beginn der Auslegung
 ortstüblich bekannt gemacht worden.

Gemeinde: _____
 (Dienststempel)

(Unterschrift)

 Regionalniederlassung Niederrhein Breitenbachstraße 90, 41065 Mönchengladbach	 Projekt-Nr. 48-0254

Landesbetrieb Straßenbau Nordrhein-Westfalen	Unterlage / Blatt-Nr.: 10.1 / 9 Grunderwerbsplan 9
Straße: L 239	Maßstab: 1 : 500
PROJIS-Nr.: Sanierung der L 239 im Bereich Ratingen Schwarzbachtal Bau-km 0+000 - 2+910	
Aufgestellt: Mönchengladbach, den 05.05.2022 Der Leiter der Regionalniederlassung Niederrhein i.A. (Ekkehard Deußen)	

Y 2562158.224
X 5683395.033

Y 2562523.224
X 5683395.033