Regelquerschnitt 2

Siedlungsbereich 0+040 - 0+200

Maßstab 1 : 50

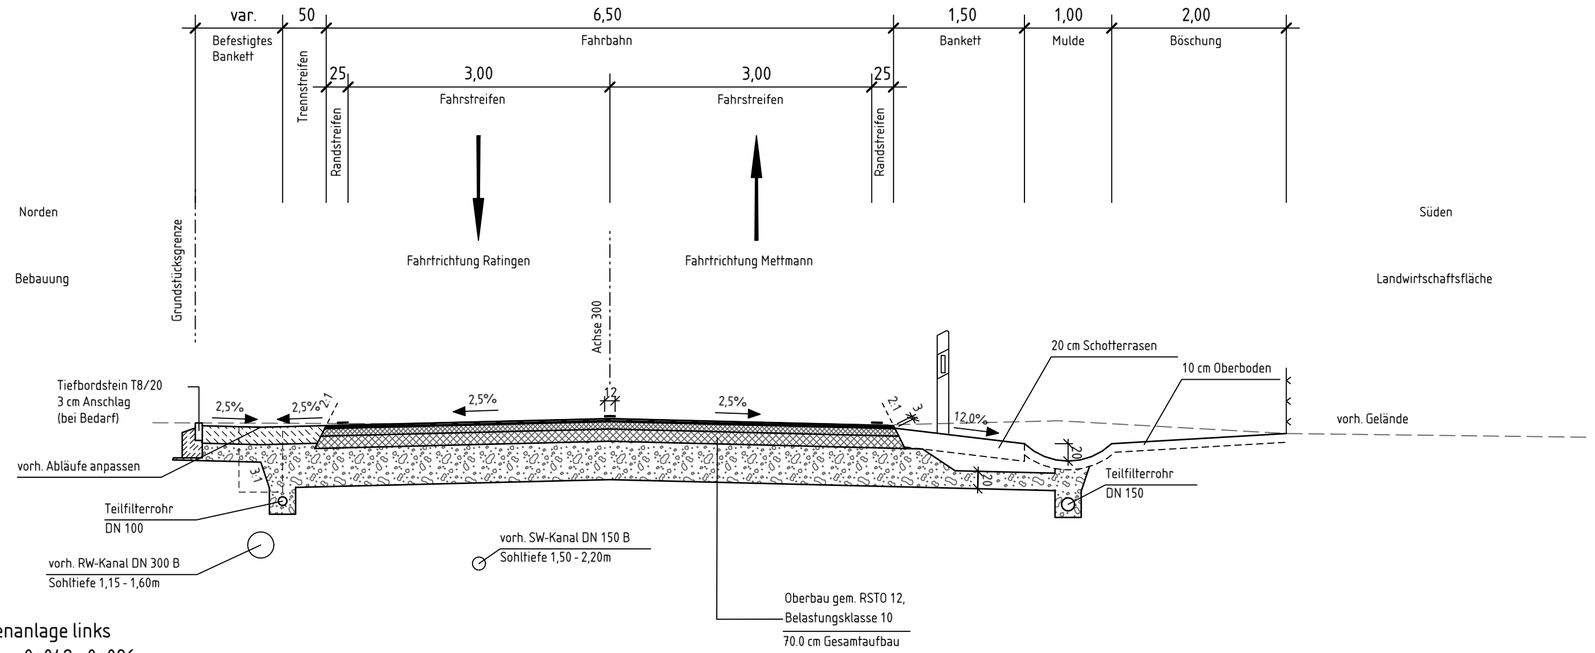

Nebenanlage links

Station 0+042 - 0+086

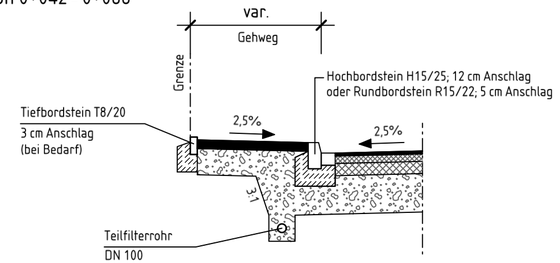

1 2 3 4 5 6 7

Satzungsgemäß ausgelegen

in der Zeit vom _____

bis _____ (einschließlich)

in der Gemeinde_____

_____

Zeit und Ort der Auslegung sind rechtzeitig vor Beginn der Auslegung ortsüblich bekannt gemacht worden.

Gemeinde:_____

(Dienstsiegel)

(Unterschrift)

Regionalniederlassung Niederrhein

Breitenbachstraße 90, 41065 Mönchengladbach

Straßen.NRW
Landesbetrieb Straßenbau Nordrhein-Westfalen

Projekt-Nr.

48-0254

FESTSTELLUNGSENTWURF

Landesbetrieb Straßenbau Nordrhein-Westfalen

Straße: L 239 Station:

PROJIS-Nr.:

Unterlage / Blatt-Nr.: 14.2 / 2

Regelquerschnitt 2
0+040 - 0+200

Maßstab: 1 : 50

Sanierung der L 239
im Bereich Ratingen Schwarzbachtal
Bau-km 0+000 - 2+910

Aufgestellt: Mönchengladbach, den 05.05.2022

Der Leiter der Regionalniederlassung
Niederrhein

i.A. (Ekkehard Deußen)

P:\13-2500\Ing\Phase3_NH4\CAD\ 14_2_02_Regelquerschnitt_2.plt