


# Regelquerschnitt 4

Zufahrtsweg Hof Nocken  
Maßstab 1 : 50

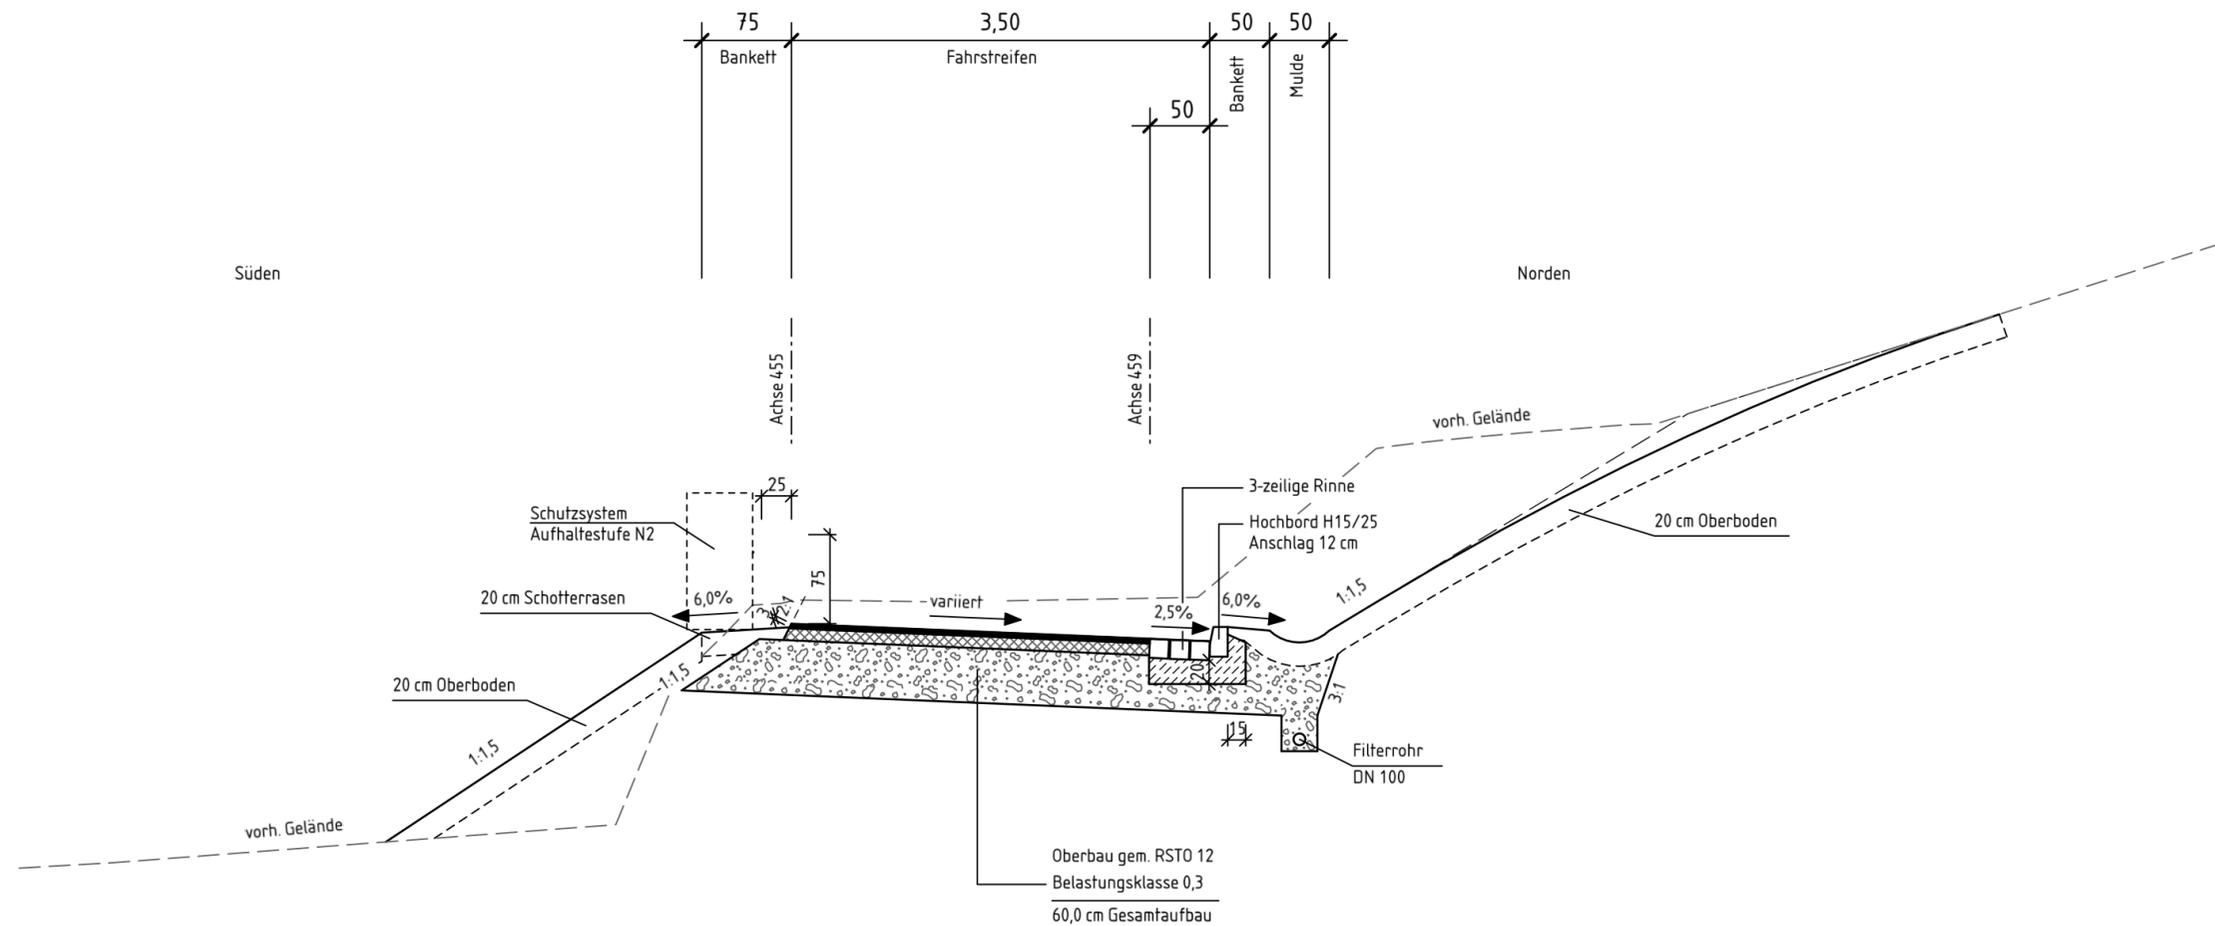

1	2	3	4	5	6	7
---	---	---	---	---	---	---

Satzungsgemäß ausgelegt  
in der Zeit vom \_\_\_\_\_  
bis \_\_\_\_\_ (einschließlich)  
in der Gemeinde \_\_\_\_\_

Zeit und Ort der Auslegung sind rechtzeitig vor Beginn der Auslegung ortsüblich bekannt gemacht worden.

Gemeinde: \_\_\_\_\_

(Dienstsiegel)

(Unterschrift)

 <p><b>Regionalniederlassung Niederrhein</b> Breitenbachstraße 90, 41065 Mönchengladbach</p>	 <p><b>Straßen.NRW</b> Landesbetrieb Straßenbau Nordrhein-Westfalen</p>
	<p>Projekt-Nr. <b>48-0254</b></p>

## FESTSTELLUNGSENTWURF

Landesbetrieb Straßenbau Nordrhein-Westfalen	Unterlage / Blatt-Nr.: 14.2 / 4
Straße: L 239 Station:	Regelquerschnitt 4 Zufahrtsweg Hof Nocken
PROJIS-Nr.:	Maßstab: 1 : 50

**Sanierung der L 239  
im Bereich Ratingen Schwarzbachtal  
Bau-km 0+000 - 2+910**

Aufgestellt: Mönchengladbach, den 05.05.2022

Der Leiter der Regionalniederlassung Niederrhein

i.A. (Ekkehard Deußen)