
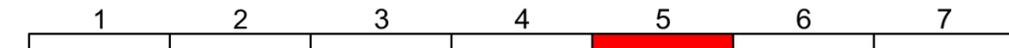


Regelquerschnitt 5

Feldweg
Maßstab 1 : 50

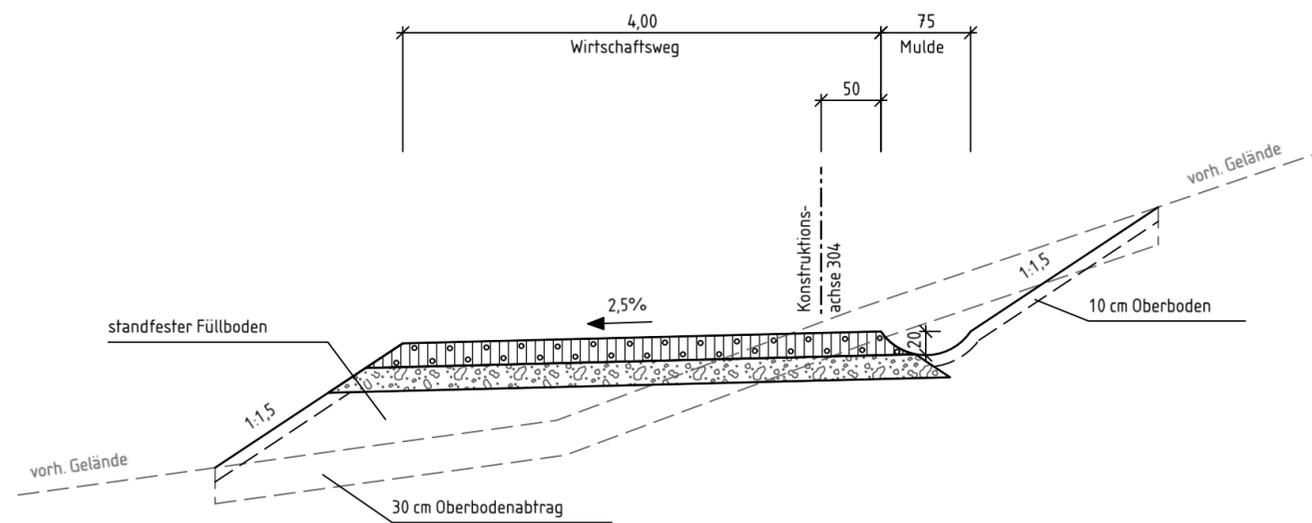

Satzungsgemäß ausgelegt in der Zeit vom _____ bis _____ (einschließlich) in der Gemeinde _____ _____ Zeit und Ort der Auslegung sind rechtzeitig vor Beginn der Auslegung ortsüblich bekannt gemacht worden. Gemeinde: _____ (Dienstsigel) (Unterschrift)	
---	--

 Regionalniederlassung Niederrhein Breitenbachstraße 90, 41065 Mönchengladbach	 Straßen.NRW Landesbetrieb Straßenbau Nordrhein-Westfalen Projekt-Nr. 48-0254
---	--

FESTSTELLUNGSENTWURF

Landesbetrieb Straßenbau Nordrhein-Westfalen Straße: L 239 Station: PROJIS-Nr.:	Unterlage / Blatt-Nr.: 14.2 / 5 Regelquerschnitt 5 Feldweg Maßstab: 1 : 50
Sanierung der L 239 im Bereich Ratingen Schwarzbachtal Bau-km 0+000 - 2+910	
Aufgestellt: Mönchengladbach, den 05.05.2022 Der Leiter der Regionalniederlassung Niederrhein i.A. (Ekkehard Deußen)	