
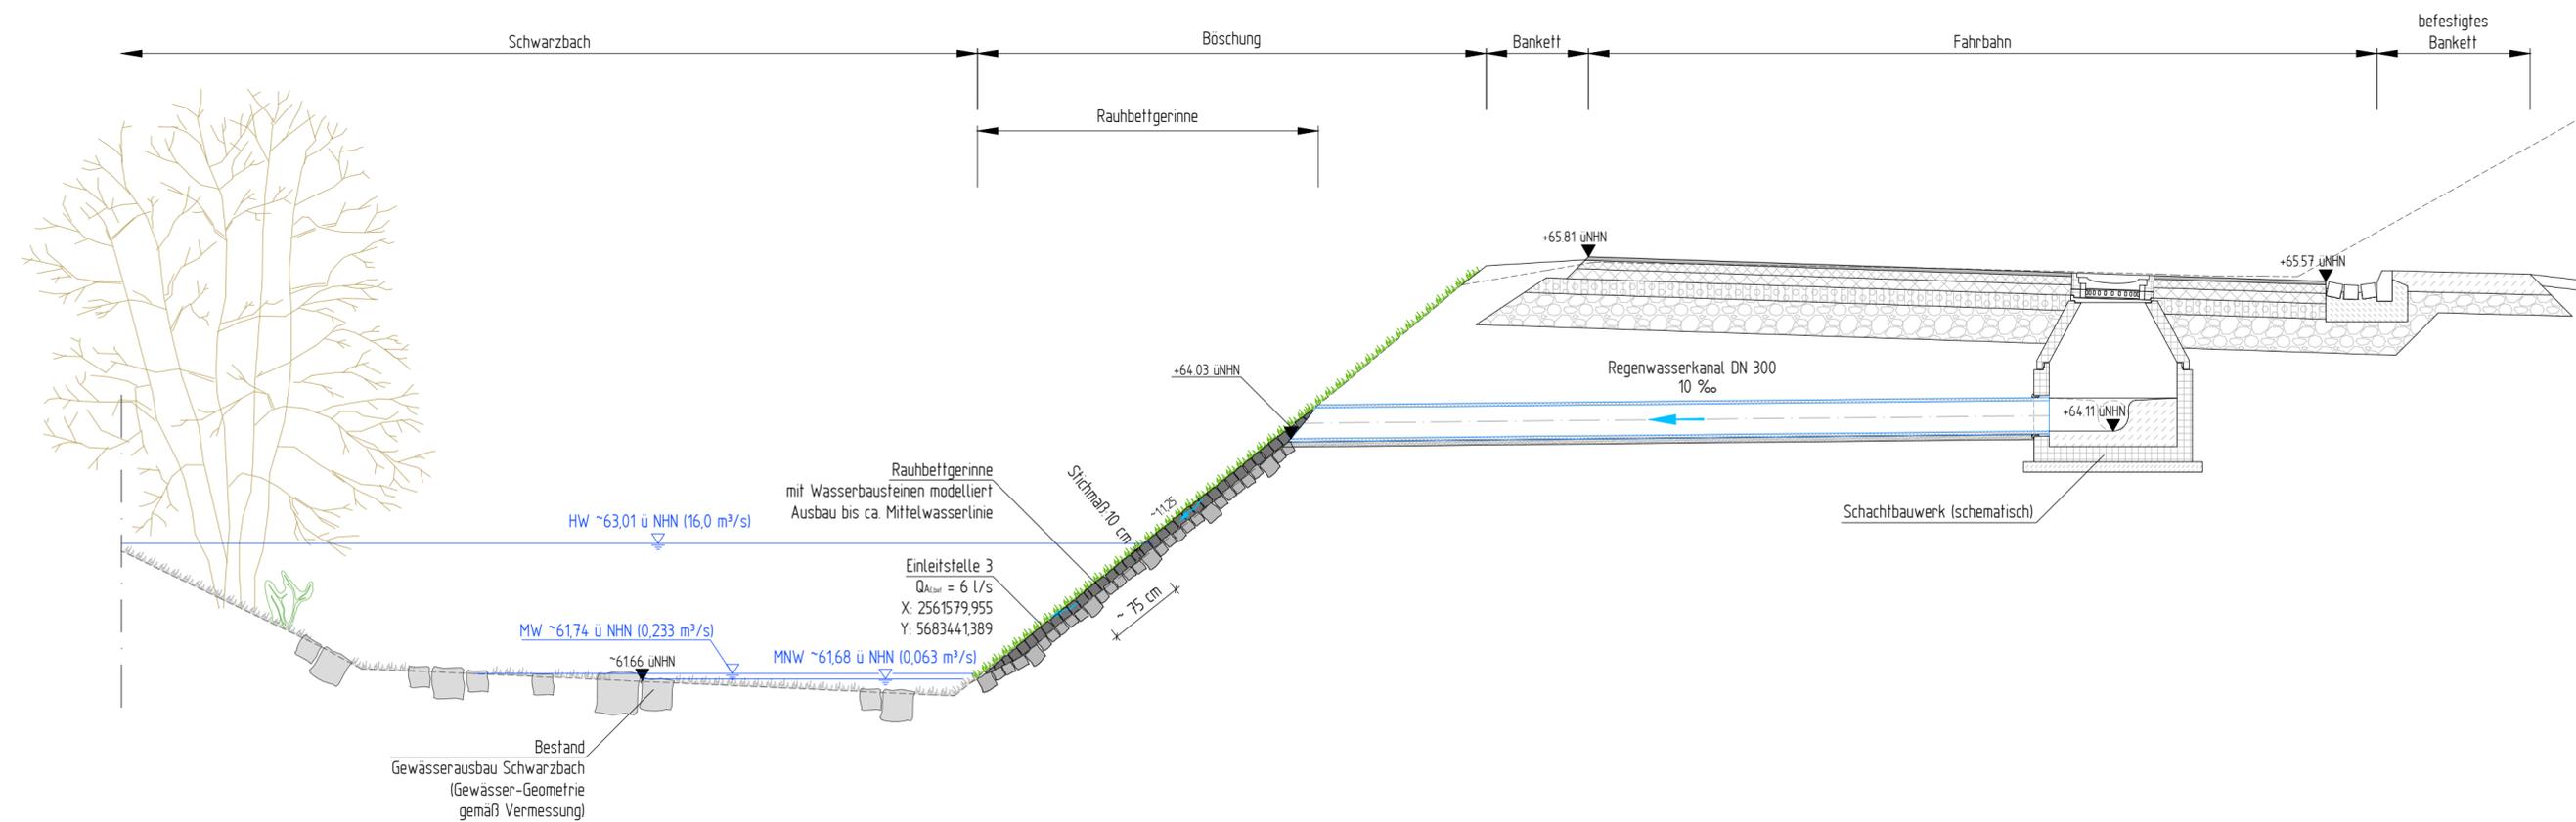


Draufsicht und Querschnitt

Einleitstelle 3
Maßstab 1:50

Wasserspiegellagen und -Mengen gemäß
Angaben Bergisch-Rheinischer Wasserverband
Werte aus Pegel "Ratingen 2" hochgerechnet
(Auswertung der Abflussjahre 2003 bis 2012)

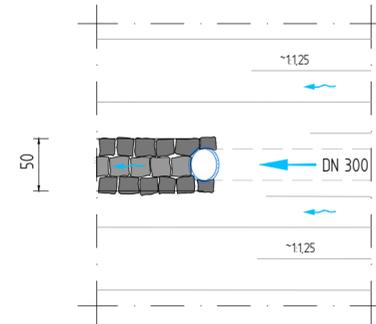

Satzungsgemäß ausgelegt

in der Zeit vom _____
bis _____ (einschließlich)
in der Gemeinde _____

Zeit und Ort der Auslegung sind rechtzeitig vor Beginn der Auslegung ortsüblich bekannt gemacht worden.

Gemeinde: _____
(Dienstsiegel)

(Unterschrift)

 Regionalniederlassung Niederrhein Breitenbachstraße 90, 41065 Mönchengladbach	 Projekt-Nr. 48-0254
	Landesbetrieb Straßenbau Nordrhein-Westfalen

FESTSTELLUNGSENTWURF

Landesbetrieb Straßenbau Nordrhein-Westfalen	Unterlage / Blatt-Nr.: 18.2 / 4
Straße: L 239 Station: 0+000 - 2+910	Detail Einleitstelle 3
PROJIS-Nr.:	Maßstab: 1 : 50

Sanierung der L 239 im Bereich Ratingen Schwarzbachtal

Aufgestellt: Mönchengladbach, den 05.05.2022

Der Leiter der Regionalniederlassung
Niederrhein

i.A. (Ekkehard Deußen)