



# Übersichtskarte M 1:1000

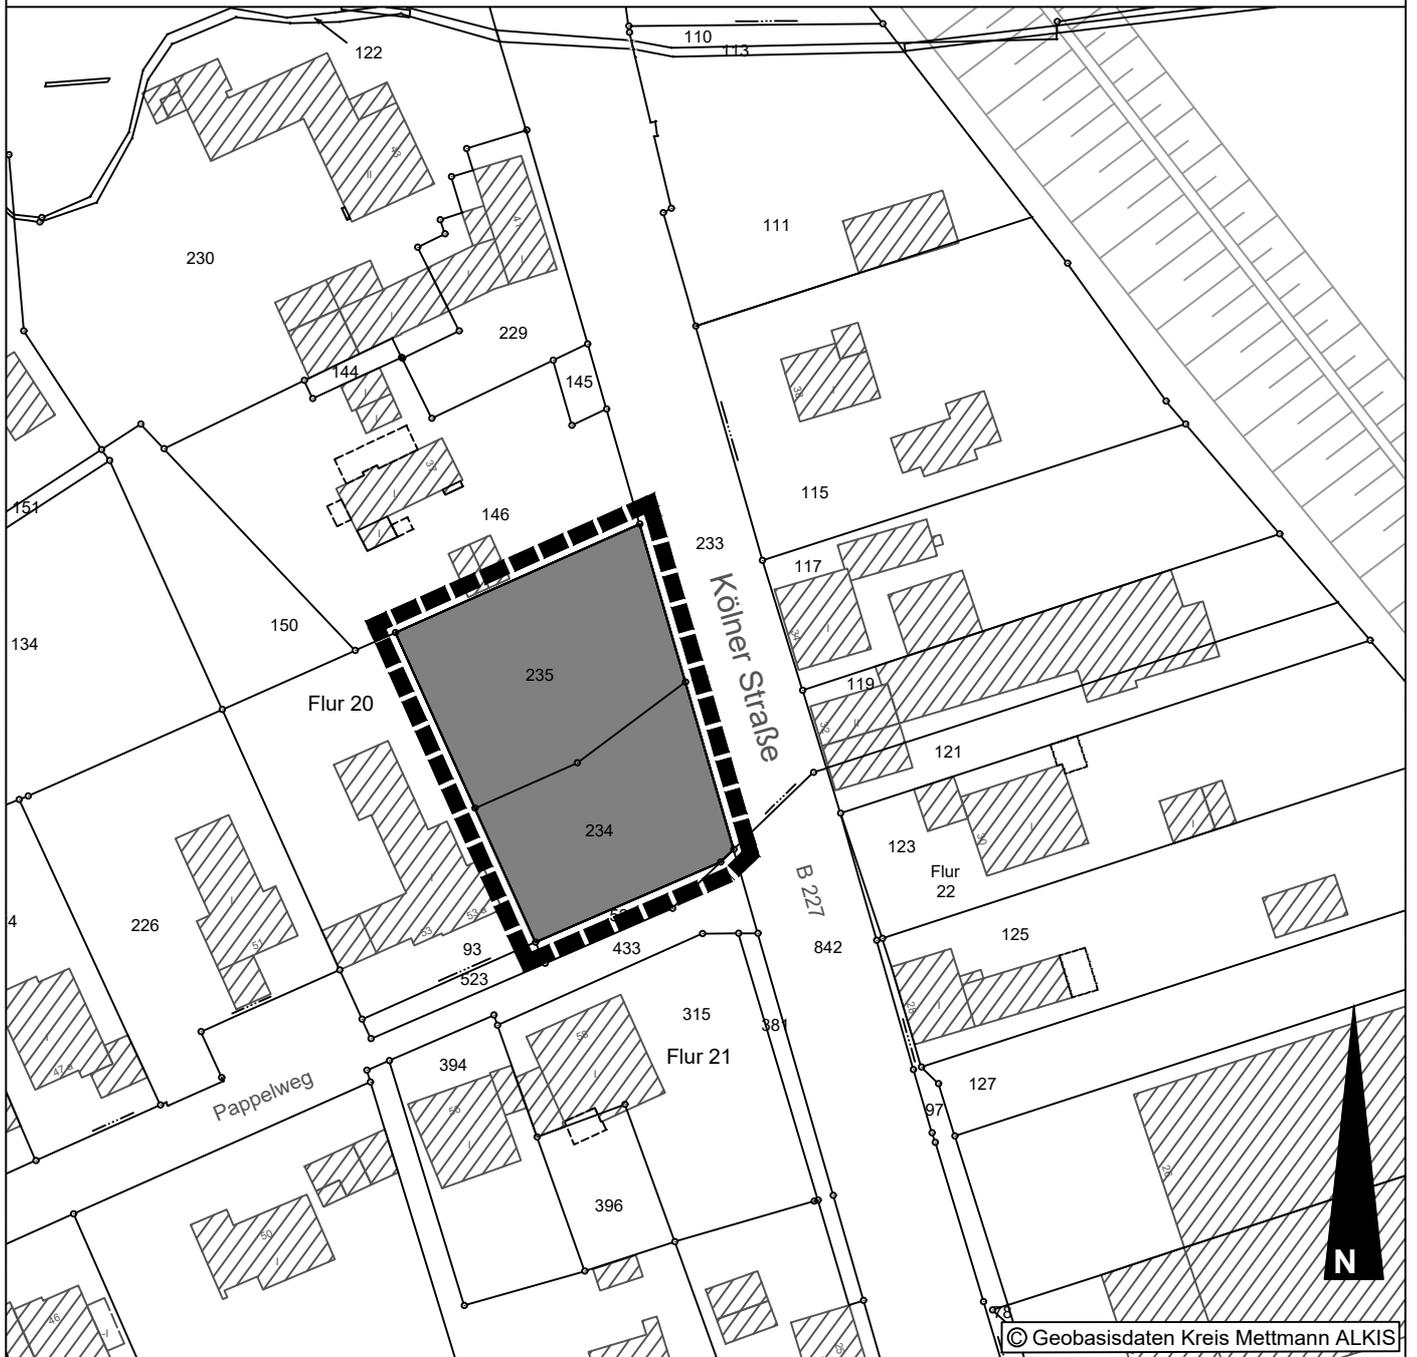

© Geobasisdaten Kreis Mettmann ALKIS



Grenze des  
räumlichen  
Geltungsbereichs

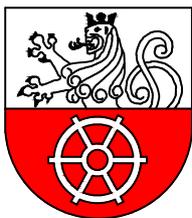

## STADT RATINGEN

Der Bürgermeister

Amt für Stadtplanung, Vermessung und Bauordnung

Stadtplanung - 61.12 -

## Bebauungsplan

### B 424

"Rettungswache Nord / Breitscheid"