


Übersichtskarte M 1:2500

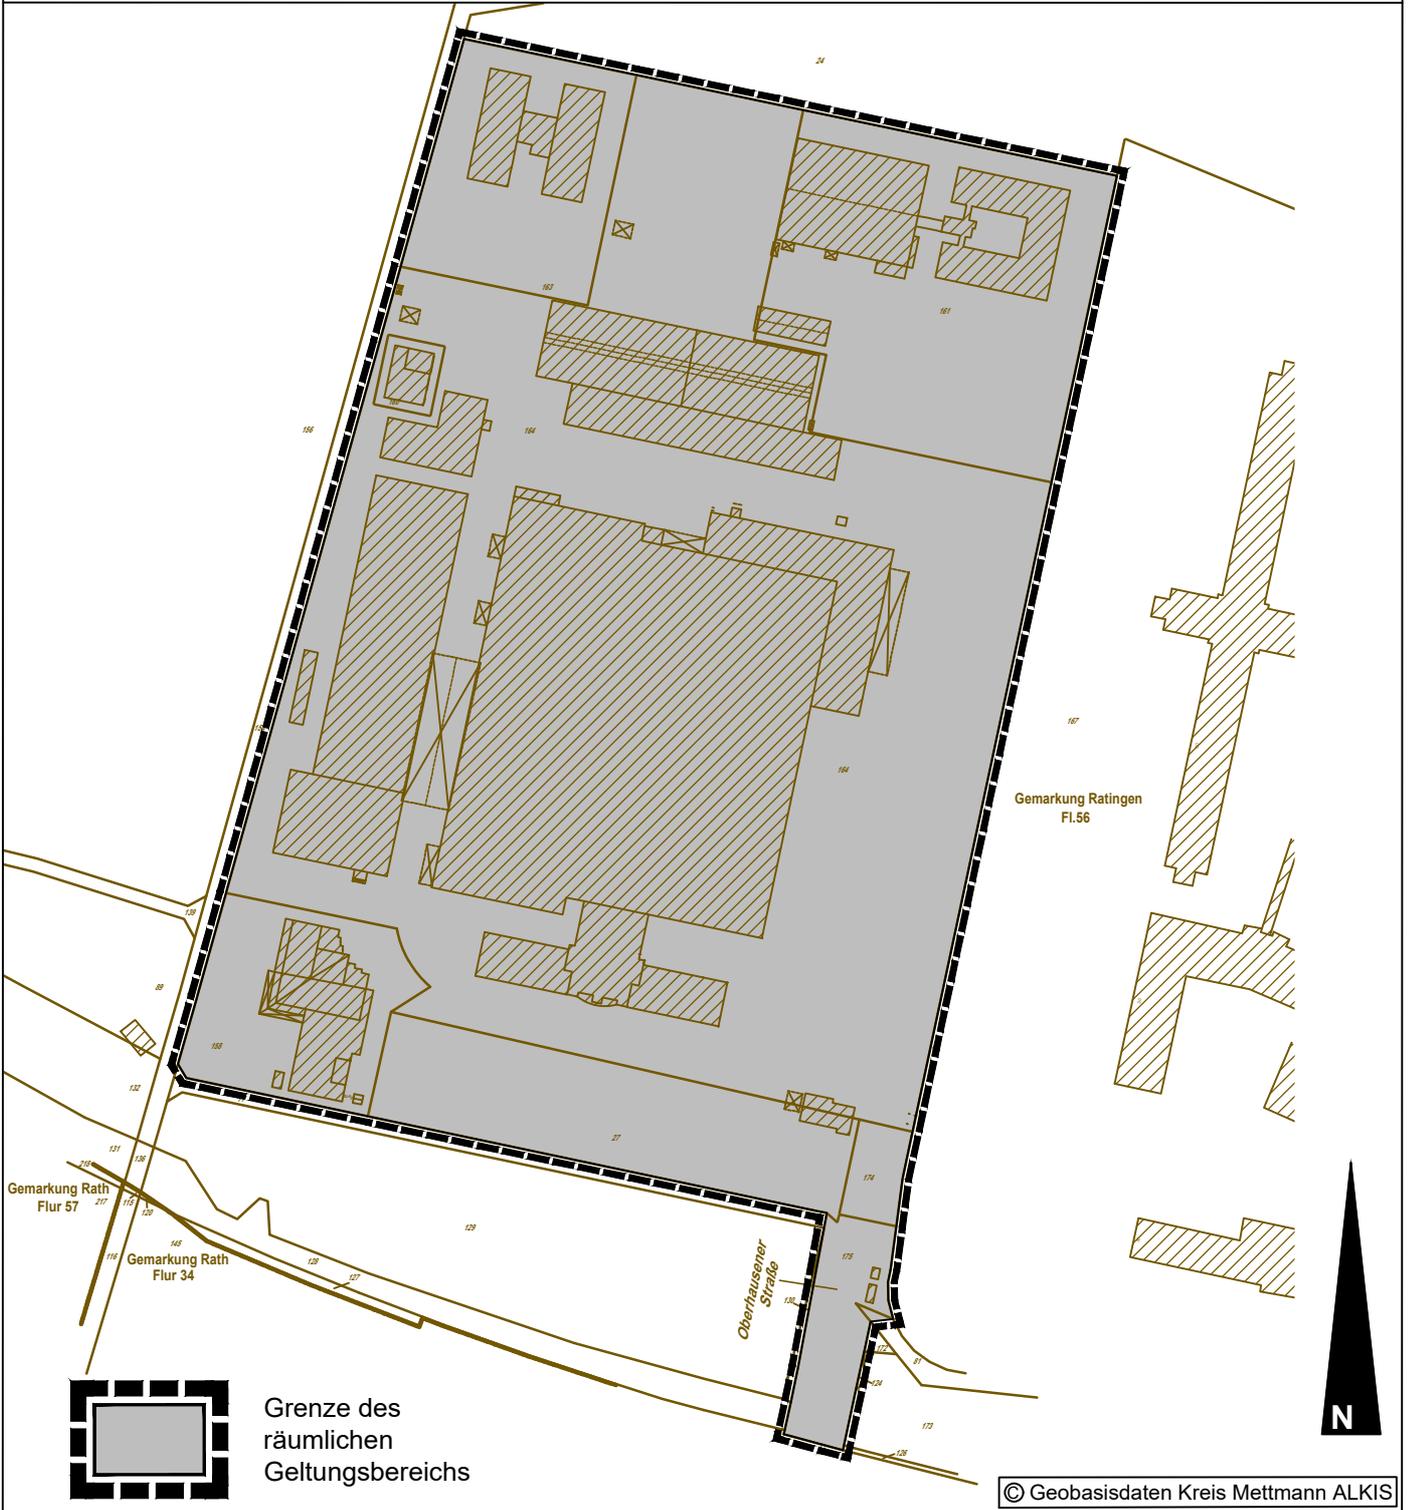

© Geobasisdaten Kreis Mettmann ALKIS



STADT RATINGEN

Der Bürgermeister

Amt für Stadtplanung, Vermessung und Bauordnung

Stadtplanung - 61.12 -

Bebauungsplan

W 426

"Oberhausener Straße"