




Übersichtskarte M 1:2000

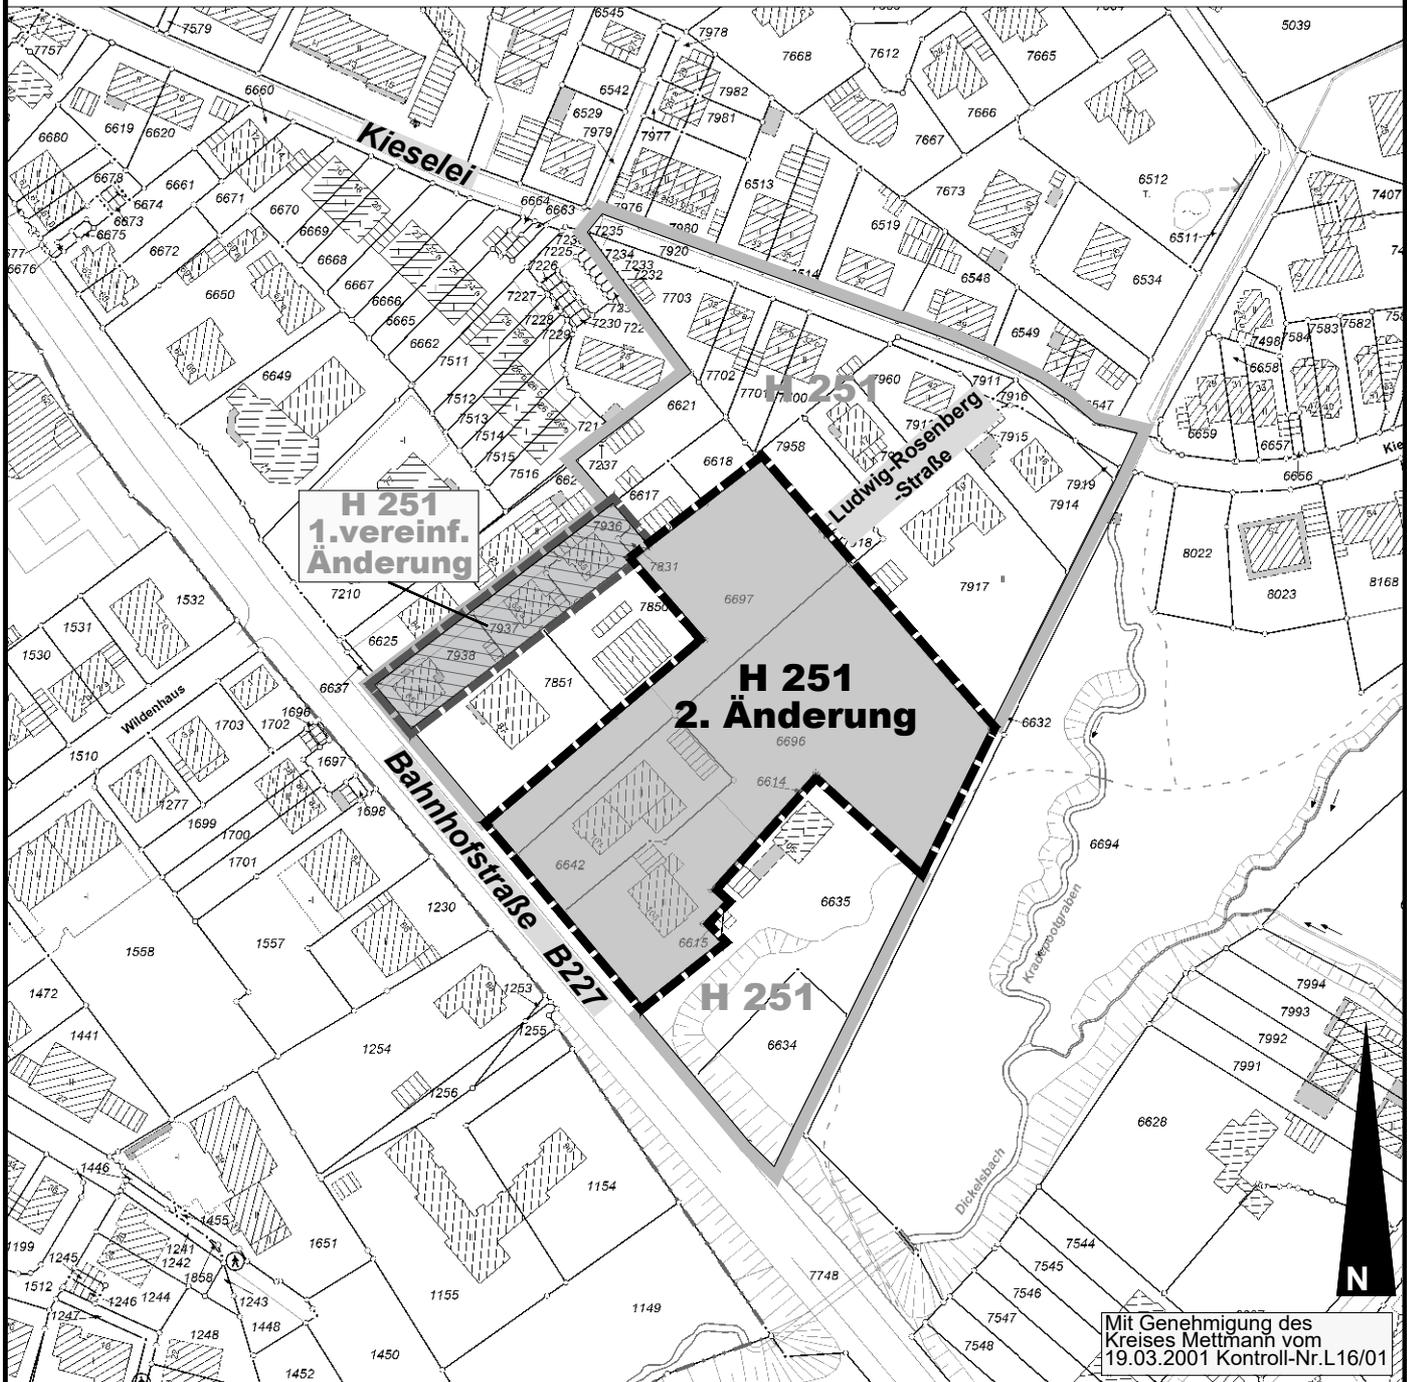


Mit Genehmigung des
Kreises Mettmann vom
19.03.2001 Kontroll-Nr.L16/01

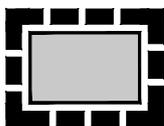


Geltungsbereich
Bebauungsplan
H 251, 2. Änderung

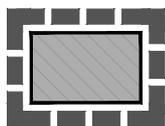

Geltungsbereich
Bebauungsplan
H 251, 1. vereinf.
Änderung

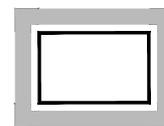

Geltungsbereich
Bebauungsplan H 251

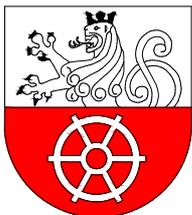

STADT RATINGEN

Der Bürgermeister

Amt für Stadtplanung, Vermessung und Bauordnung

Stadtplanung - 61.12 -

Bebauungsplan

H 251 2. Änderung

„Bahnhofstraße / Ludwig-Rosenberg-Straße“