

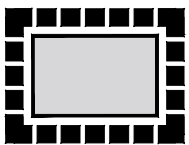



ÜBERSICHTSKARTE

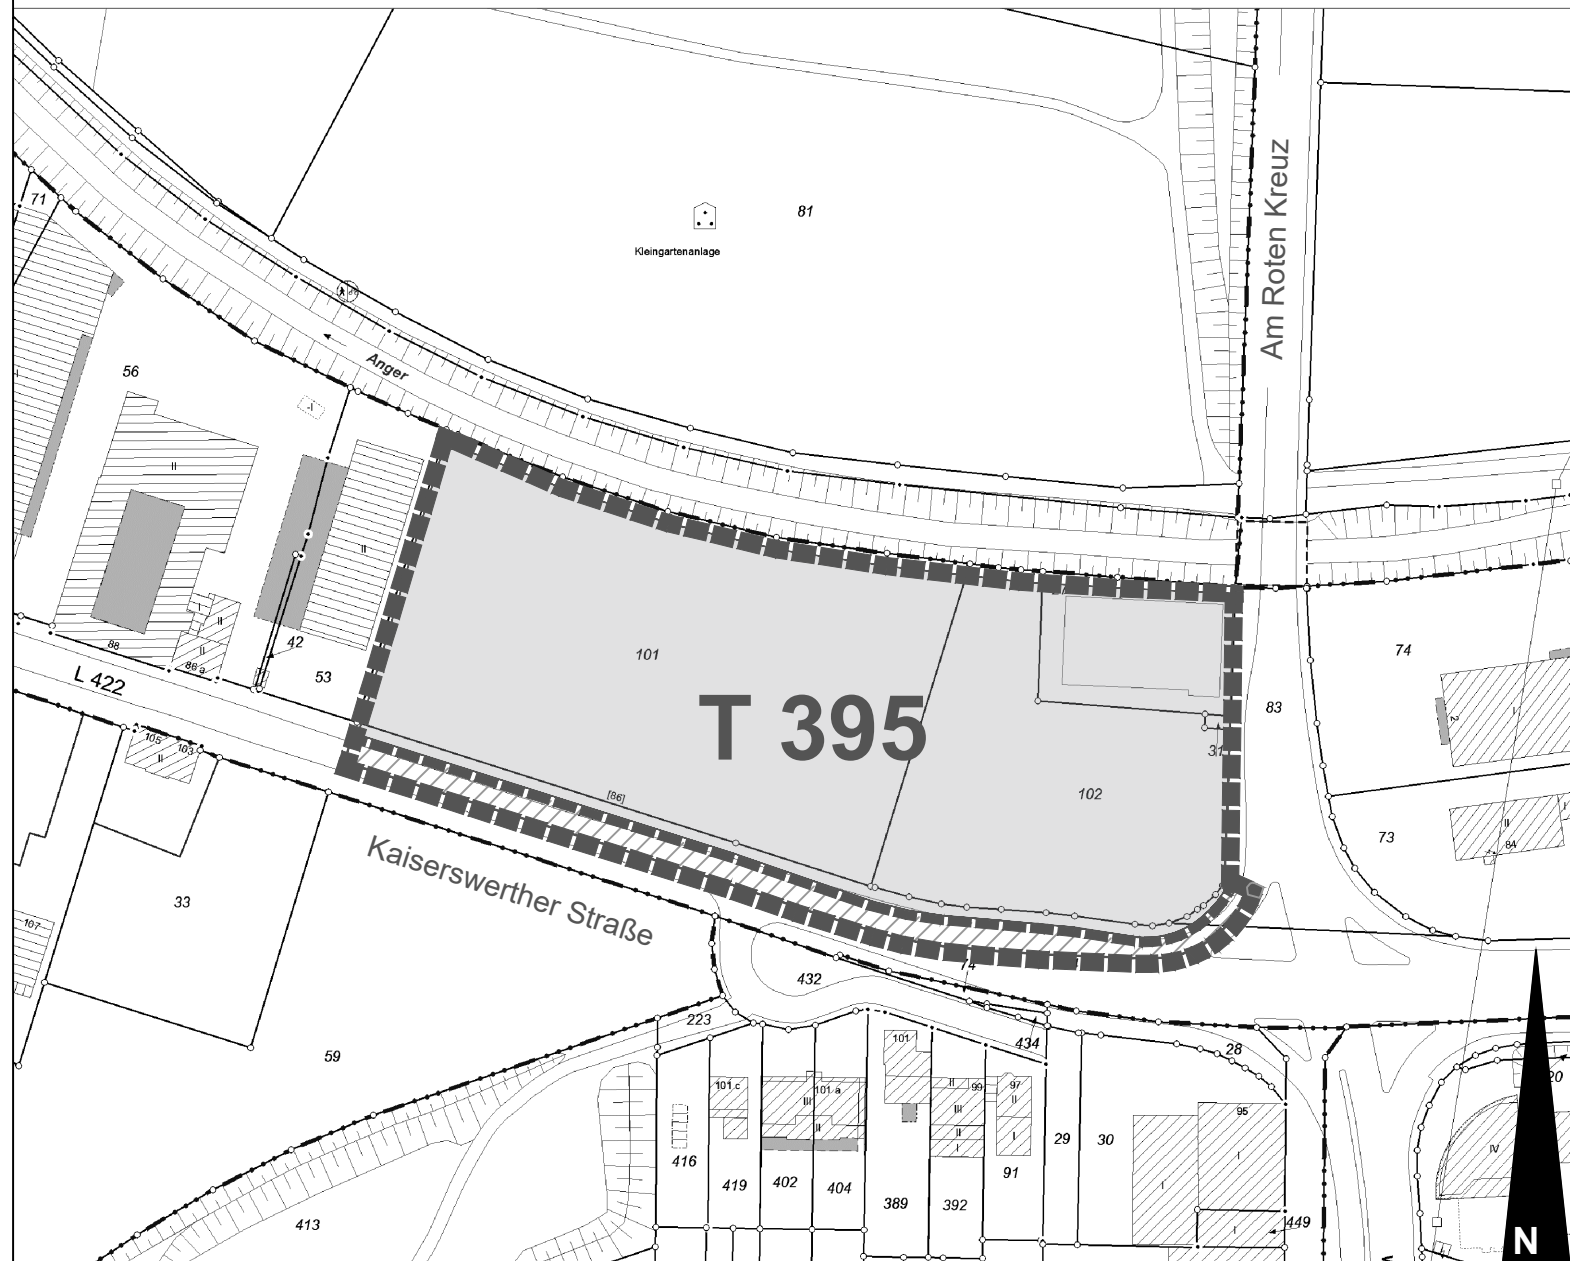

Grenze des
räumlichen
Geltungsbereichs

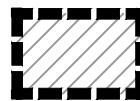

Erweiterungsfläche

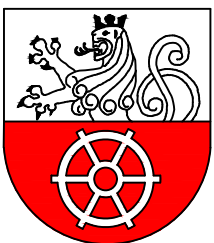

STADT RATINGEN

Der Bürgermeister

Amt für Stadtplanung, Vermessung und Bauordnung

Stadtplanung - 61.12 -

Bebauungsplan

T 395

"Kaiserswerther Straße / Am Roten Kreuz"

Gemarkung : Tiefenbroich

Flur : 17