M 225
2. vereinf. Änd.

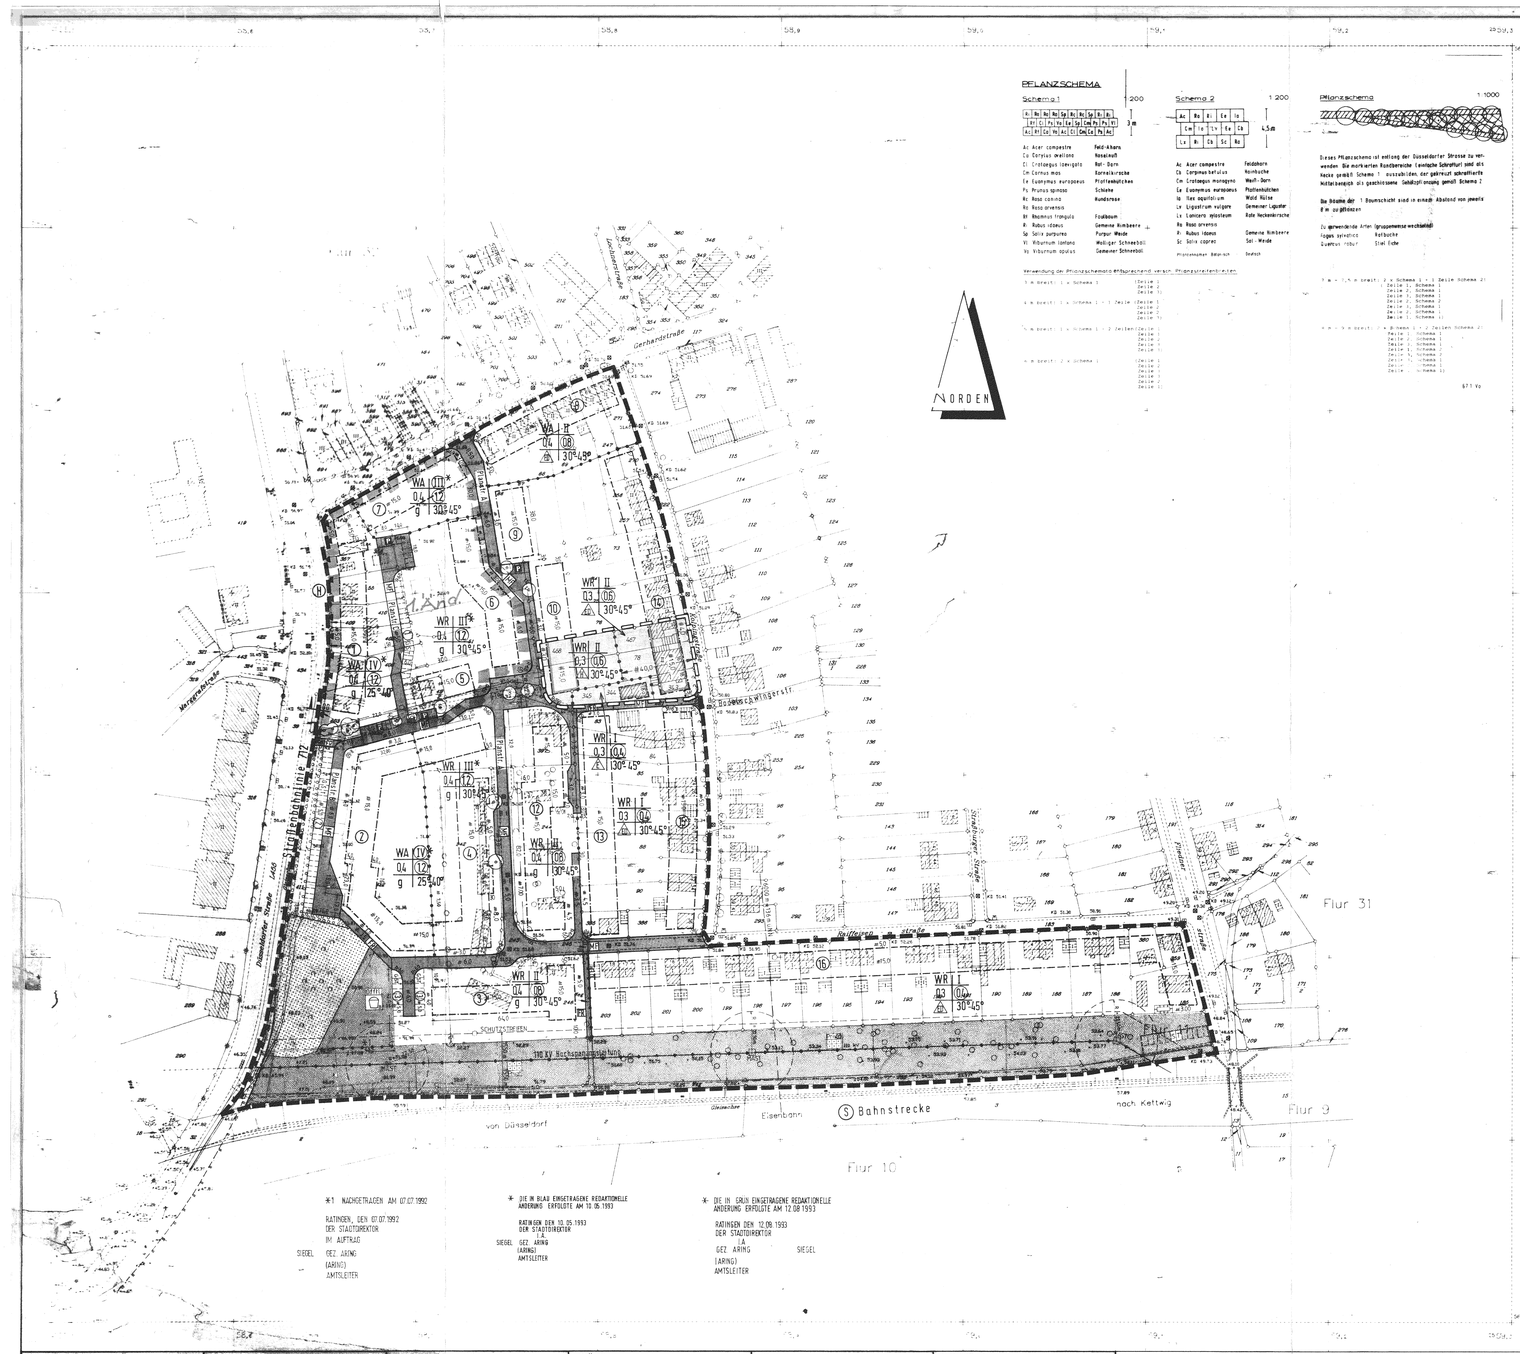

PFLANZSCHEMA

Schema 1 — 1:200

| | | |