


Blätterübersichtskarte 1:10000

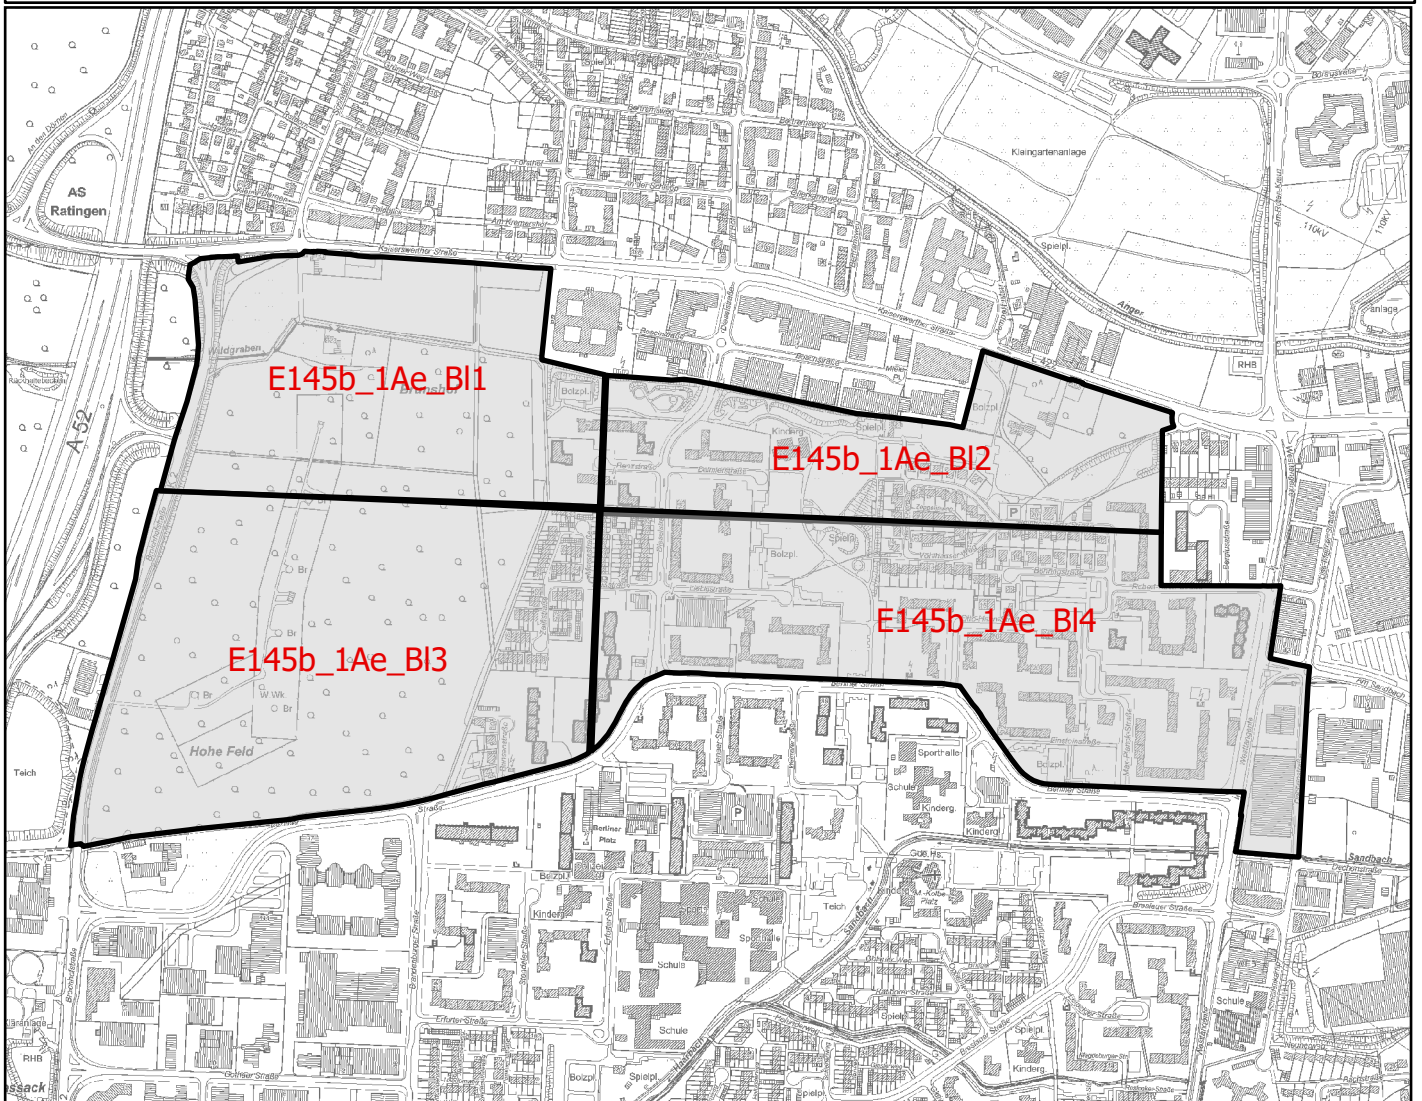

STADT RATINGEN

Der Bürgermeister

Amt für Stadtplanung, Vermessung und Bauordnung -61.12-

**Bebauungsplan
E145b - 1. Änderung
"Eckamp, Vohlhauser Weg - Hauptbereich"**