


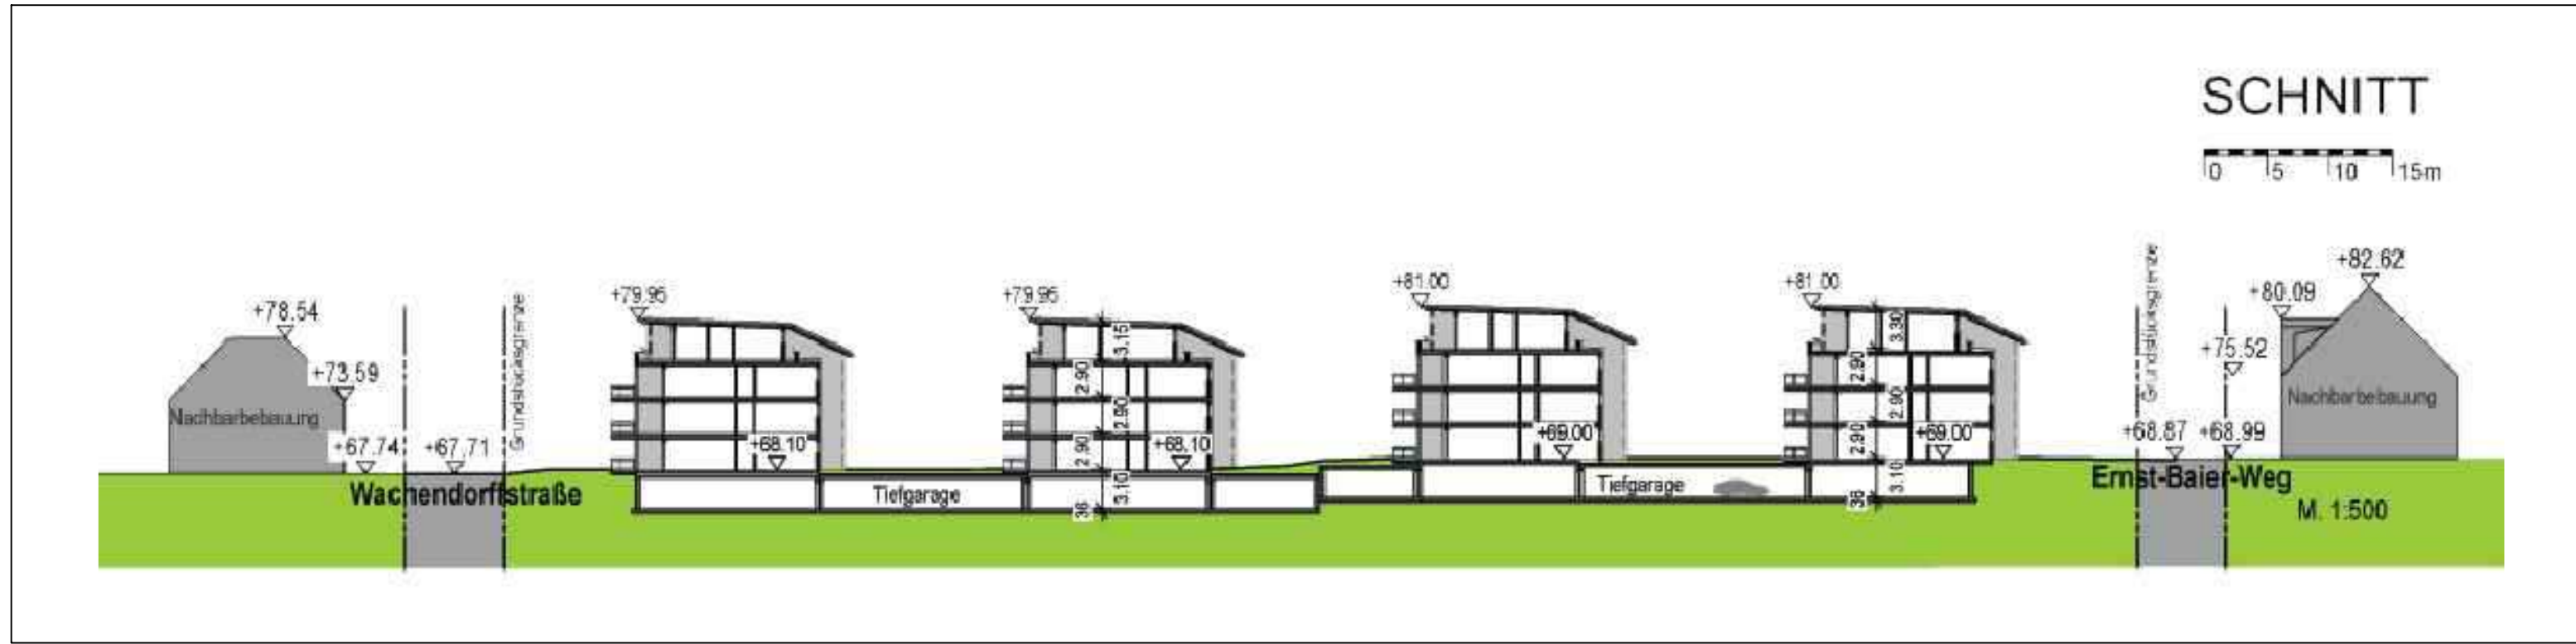

Planung:


KOLFFHAUS + BEELE
Architektur und Ingenieurbüro

Mühlenstr. 24 - 49324 Melle - Tel. 05422/9475-0 - Fax. 9475-10
E-Mail: info@kolffhaus-beele.de - www.kolffhaus-beele.de

Stadtplanung:

ISR INNOVATIVE STADT + RAUM PLANUNG
ISR GmbH & Co. KG

Zur Pumpstation 1 42781 Haan
mail@isr-haan.de www.isr-haan.de
Tel: 02129 / 566 209 - 0 Fax: - 16

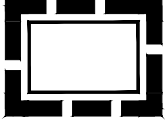 Grenze des räumlichen Geltungsbereiches des Bebauungsplanes

 **STADT RATINGEN**
Der Bürgermeister
Amt für Stadtplanung, Vermessung und Bauordnung

Stadtplanung - 61.12 -
Gestaltungsplan
zum Bebauungsplan Ost 386
"Anton-Klein-Straße / Eisenhüttenstraße / Wachendorff-
straße / Caspar-Strack-Weg / Ernst-Baier-Weg"

Gemarkung: Ratingen	Flur: 25	Maßstab: 1: 500
---------------------	----------	-----------------