


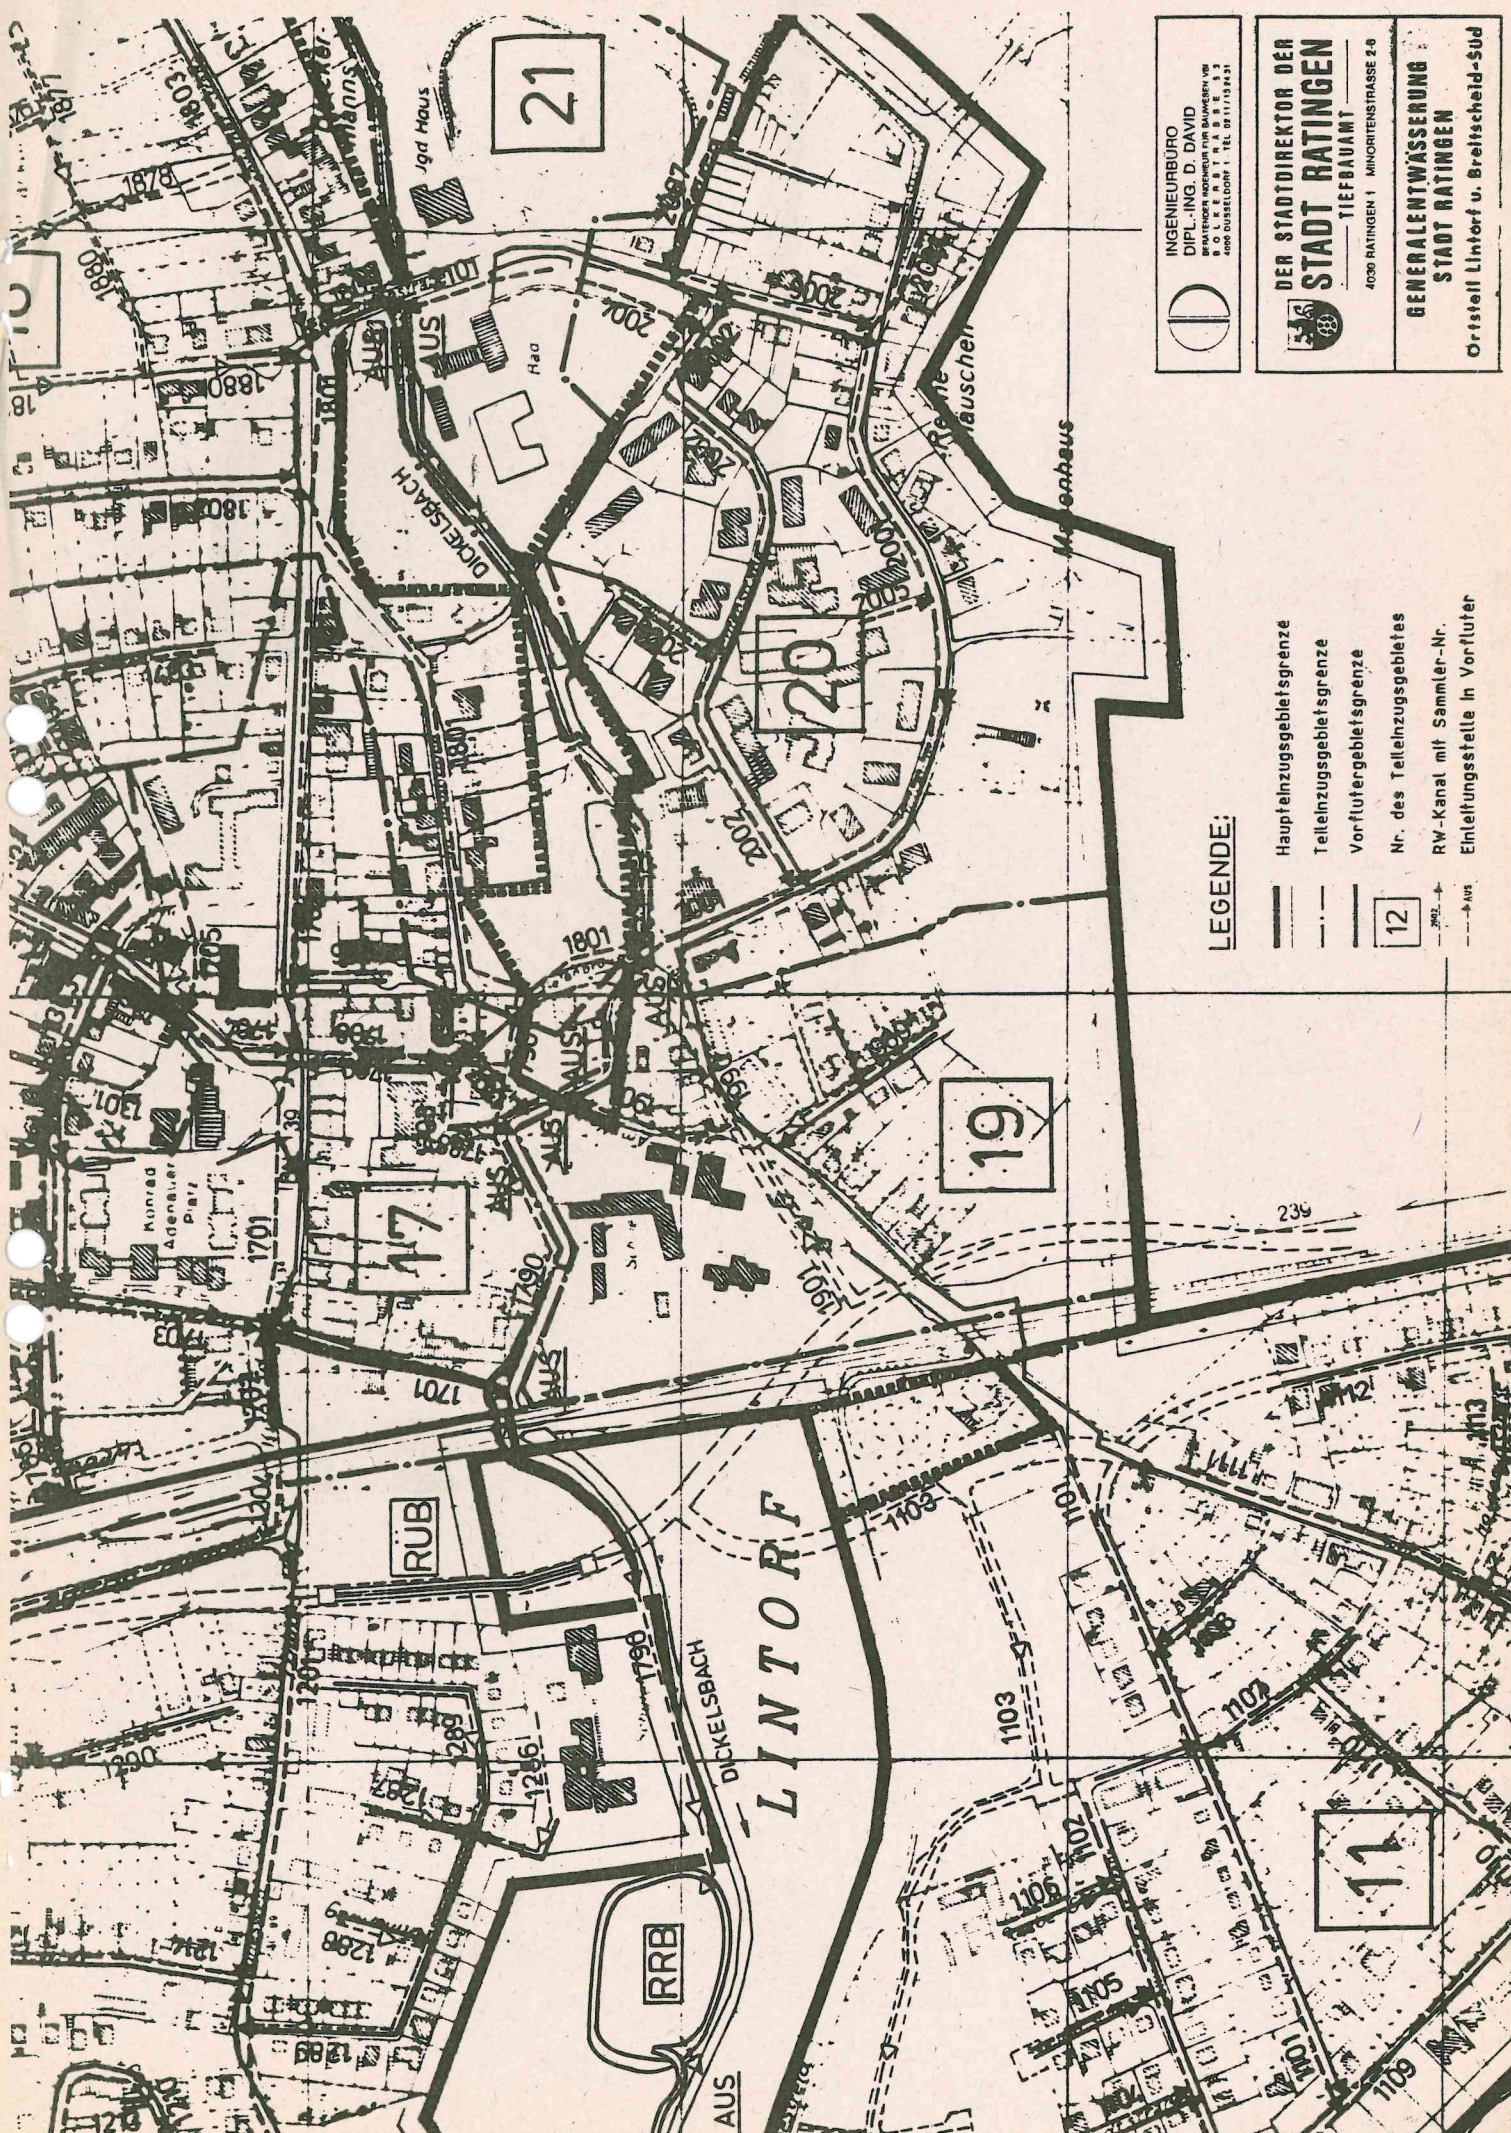

INGENIEURBÜRO
DIPLOM-ING. D. DAVID
BRITANNISCHEN ALLEE 118 BALDWIN, 4000
DÜSSELDORF 1, TEL. 8111/12431

DER STADTDIREKTOR DER
STADT RATINGEN
TIEFBAUAMT
4000 RATINGEN 1, MINORITENSTRASSE 2-6
GENERALINTENDANT
STADT RATINGEN
Ortsteil Lintorf u. Breitscheid-Süd

LEGENDE:

- Hauptteilzugsgebietsgrenze
- Teilteilzugsgebietsgrenze
- Vorflutergebietsgrenze
- Nr. des Teilteilzugsgebietes
- RW-Kanal mit Sammler-Nr.
- Einstellungsstelle in Vorfluter

12