
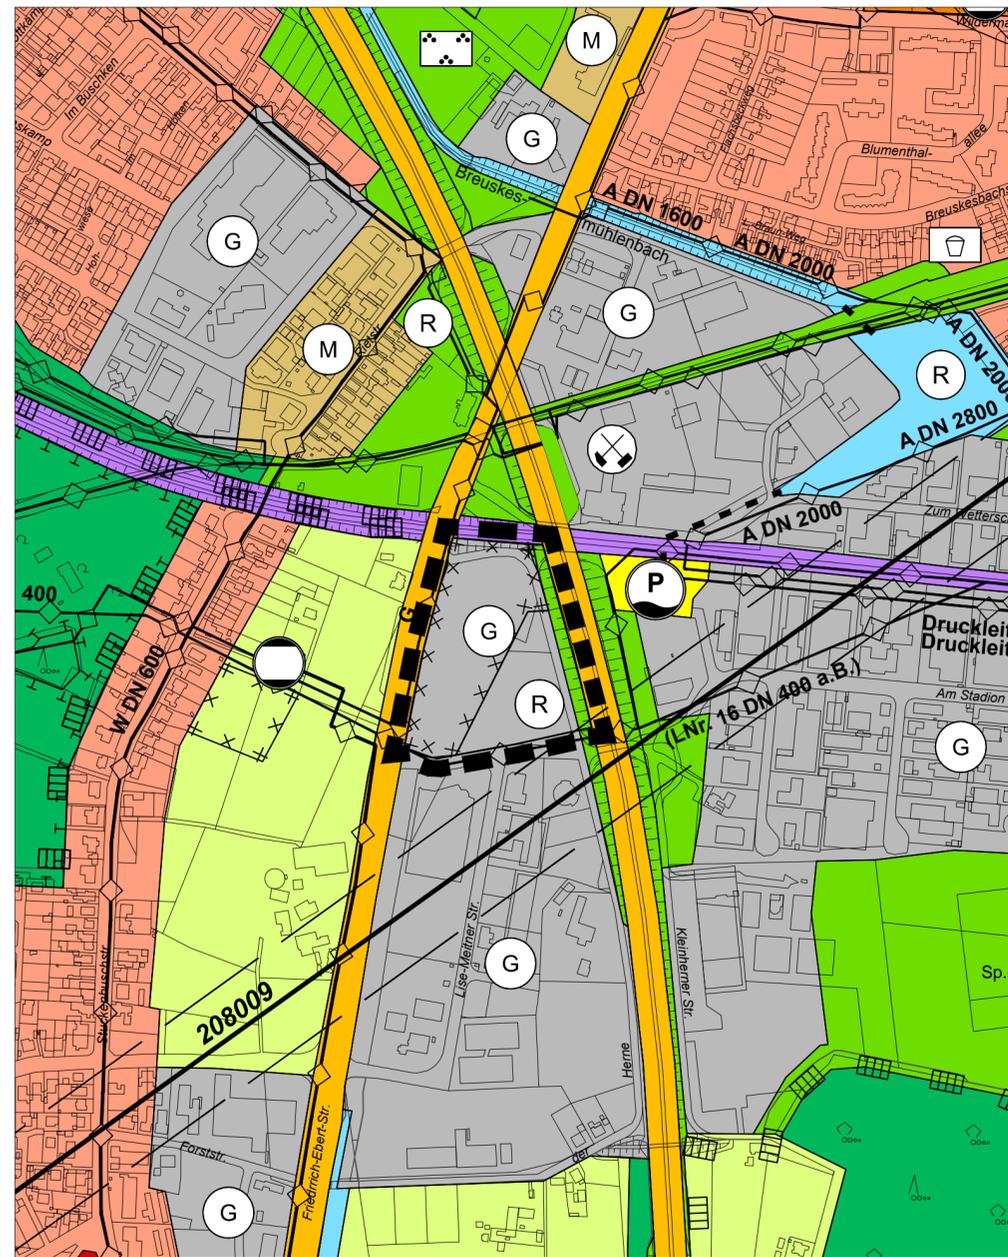


Auszug aus dem Flächennutzungsplan 2013

Stand: März 2013

Flächennutzungsplan - Änderung Nr. 1

- Am Stadion / Auf der Herne -

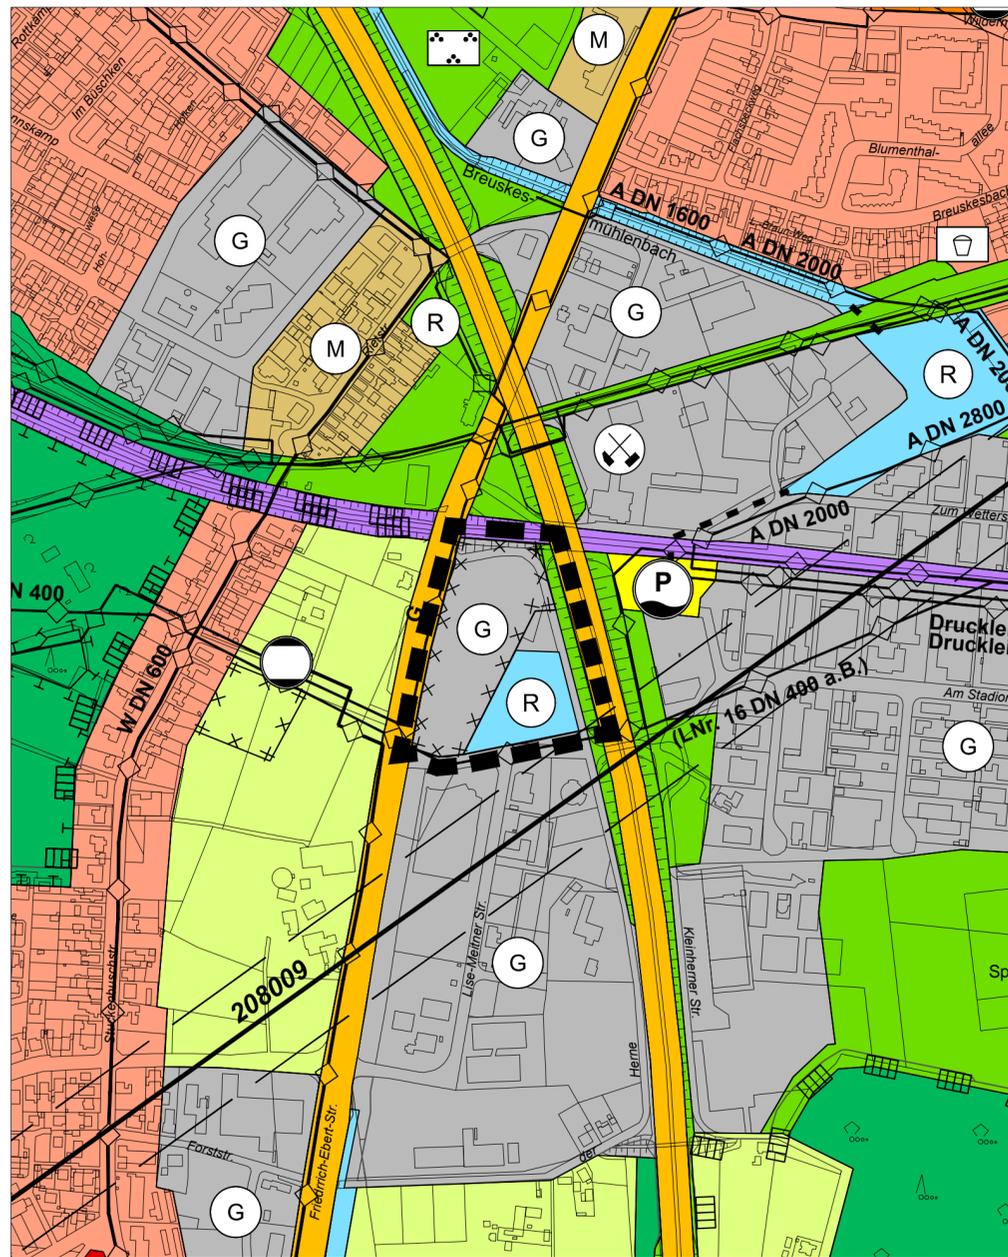

Zeichenerklärung

I. Darstellungen
(§ 5 Abs. 2 BauGB)

Art der baulichen Nutzung
(§ 5 Abs. 2 Nr. 1 BauGB)

Gewerbliche Bauflächen

Grünflächen
(§ 5 Abs. 2 Nr. 5 BauGB)

Grünflächen

Wasserflächen
(§ 5 Abs. 2 Nr. 7 BauGB
sowie § 5 Abs. 4 BauGB)

Wasserflächen

Regen- / Hochwasserrückhaltebecken

II: Kennzeichnungen
(§ 5 Abs. 3 BauGB)

Umgrenzung der Flächen, deren Böden erheblich mit umweltgefährdenden Stoffen belastet sind

III: Nachrichtliche Übernahmen und Vermerke (§ 5 Abs. 4 BauGB)

Richtfunkstrecke mit Bauschutzbereich und Bauhöhenbeschränkung (Schutzstreifenbreite 100 m)

Grenze des räumlichen Geltungsbereichs

3. Ausfertigung

Für die städtebauliche Planung

Baudezernat
Technischer Beigeordneter

Fachbereich Planen, Umwelt, Bauen
Leitender Städtischer Baudirektor
i.V.

gez. Schwetlick

gez. Schneider

Die Planunterlagen - Amtliche Stadtkarte
Maßstab 1 : 5000 mit Stand von Juni 2013 entsprechen den Anforderungen des § 1 der PlanzV.

Recklinghausen, den 03.03.2015
Bürgermeister
I.A.
gez. Holzapfel
Diplom-Ingenieur Vermessung

Der Regionalverband Ruhrgebiet hat am 20.02.2014 bestätigt, dass die städtebauliche Planung gem. § 1 (4) BauGB an die Ziele der Raumordnung angepasst ist.
AZ.: 15_RE_FNP

Recklinghausen, den 03.03.2015
Bürgermeister
I.A.
gez. Sinhuber-Schotte

Die berührten Behörden und sonstigen Träger öffentlicher Belange wurden gem. § 4 (2) BauGB bei der Aufstellung dieses Planes beteiligt.

Recklinghausen, den 03.03.2015
Bürgermeister
I.A.
gez. Sinhuber-Schotte

Der Planentwurf hat gem. § 3 (2) BauGB i. V. m. § 13 Abs. 2 Nr. 3 BauGB in der Zeit vom 20.05.2014 bis 20.06.2014 einschließlich öffentlich ausgelegen.

Recklinghausen, den 03.03.2015
Bürgermeister
I.A.
gez. Sinhuber-Schotte

Der Rat der Stadt Recklinghausen hat in seiner Sitzung am 02.03.2015 im Rahmen der Abwägung über die gem. § 3 (2) BauGB vorgebrachten Anregungen entschieden und die FNP - Änderung Nr. 1 festgestellt.

Recklinghausen, den 03.03.2015
gez. Tesche
Bürgermeister

Dieser Plan ist gem. § 6 (1) BauGB mit Verfügung der Bezirksregierung Münster vom 07.05.2015 genehmigt worden.
AZ.: 35.02.01.01 - RE - 01/15

gez. Grewe

Die Genehmigung dieses Planes ist gem. § 6 (5) BauGB im Amtlichen Bekanntmachungsblatt der Stadt Recklinghausen vom 21.05.2015 bekanntgemacht worden. Mit der Bekanntmachung wird die Flächennutzungsplan - Änderung wirksam.

Recklinghausen, den 28.05.2015
gez. Tesche
Bürgermeister

STADT RECKLINGHAUSEN

Fachbereich Planen, Umwelt, Bauen - 61 / 1 -

FLÄCHENNUTZUNGSPLAN - ÄNDERUNG NR. 1

- Am Stadion / Auf der Herne -

für einen Bereich zwischen Friedrich-Ebert-Straße, Bundesbahnlinie Hamm-Osterfeld, Autobahn A 43 und der Straße Am Stadion

Stand: November 2013

Maßstab: 1 : 5.000