



Auszug aus dem Flächennutzungsplan 2013
Stand: März 2013

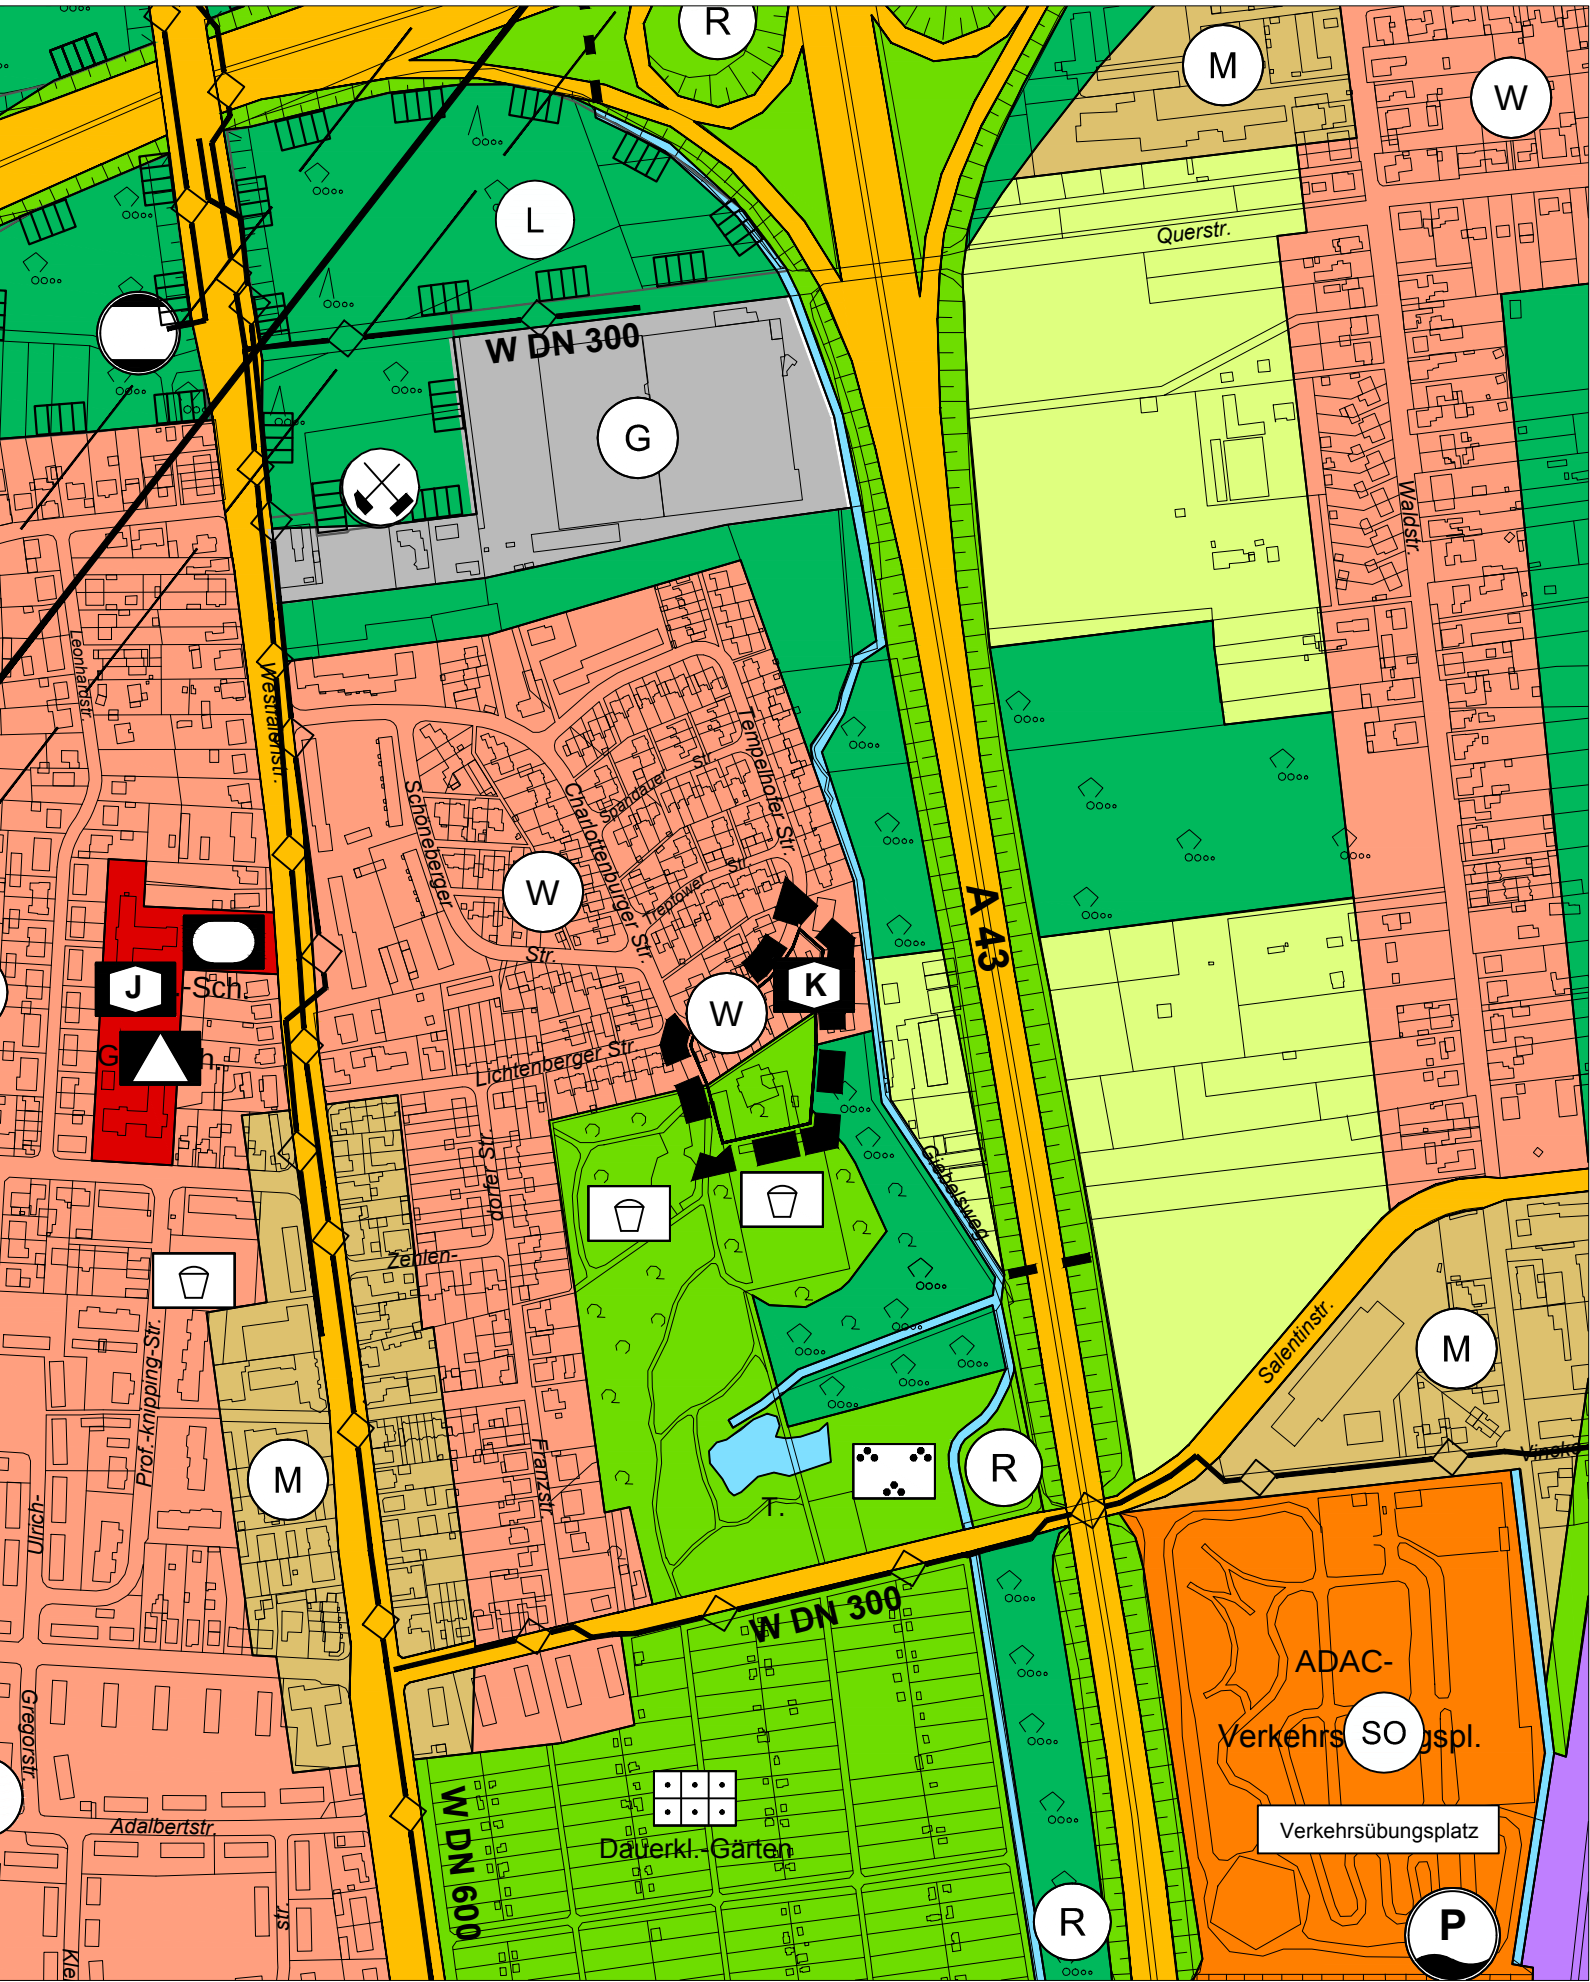

Flächennutzungsplan - Änderung Nr. 3
- Charlottenburger Straße -

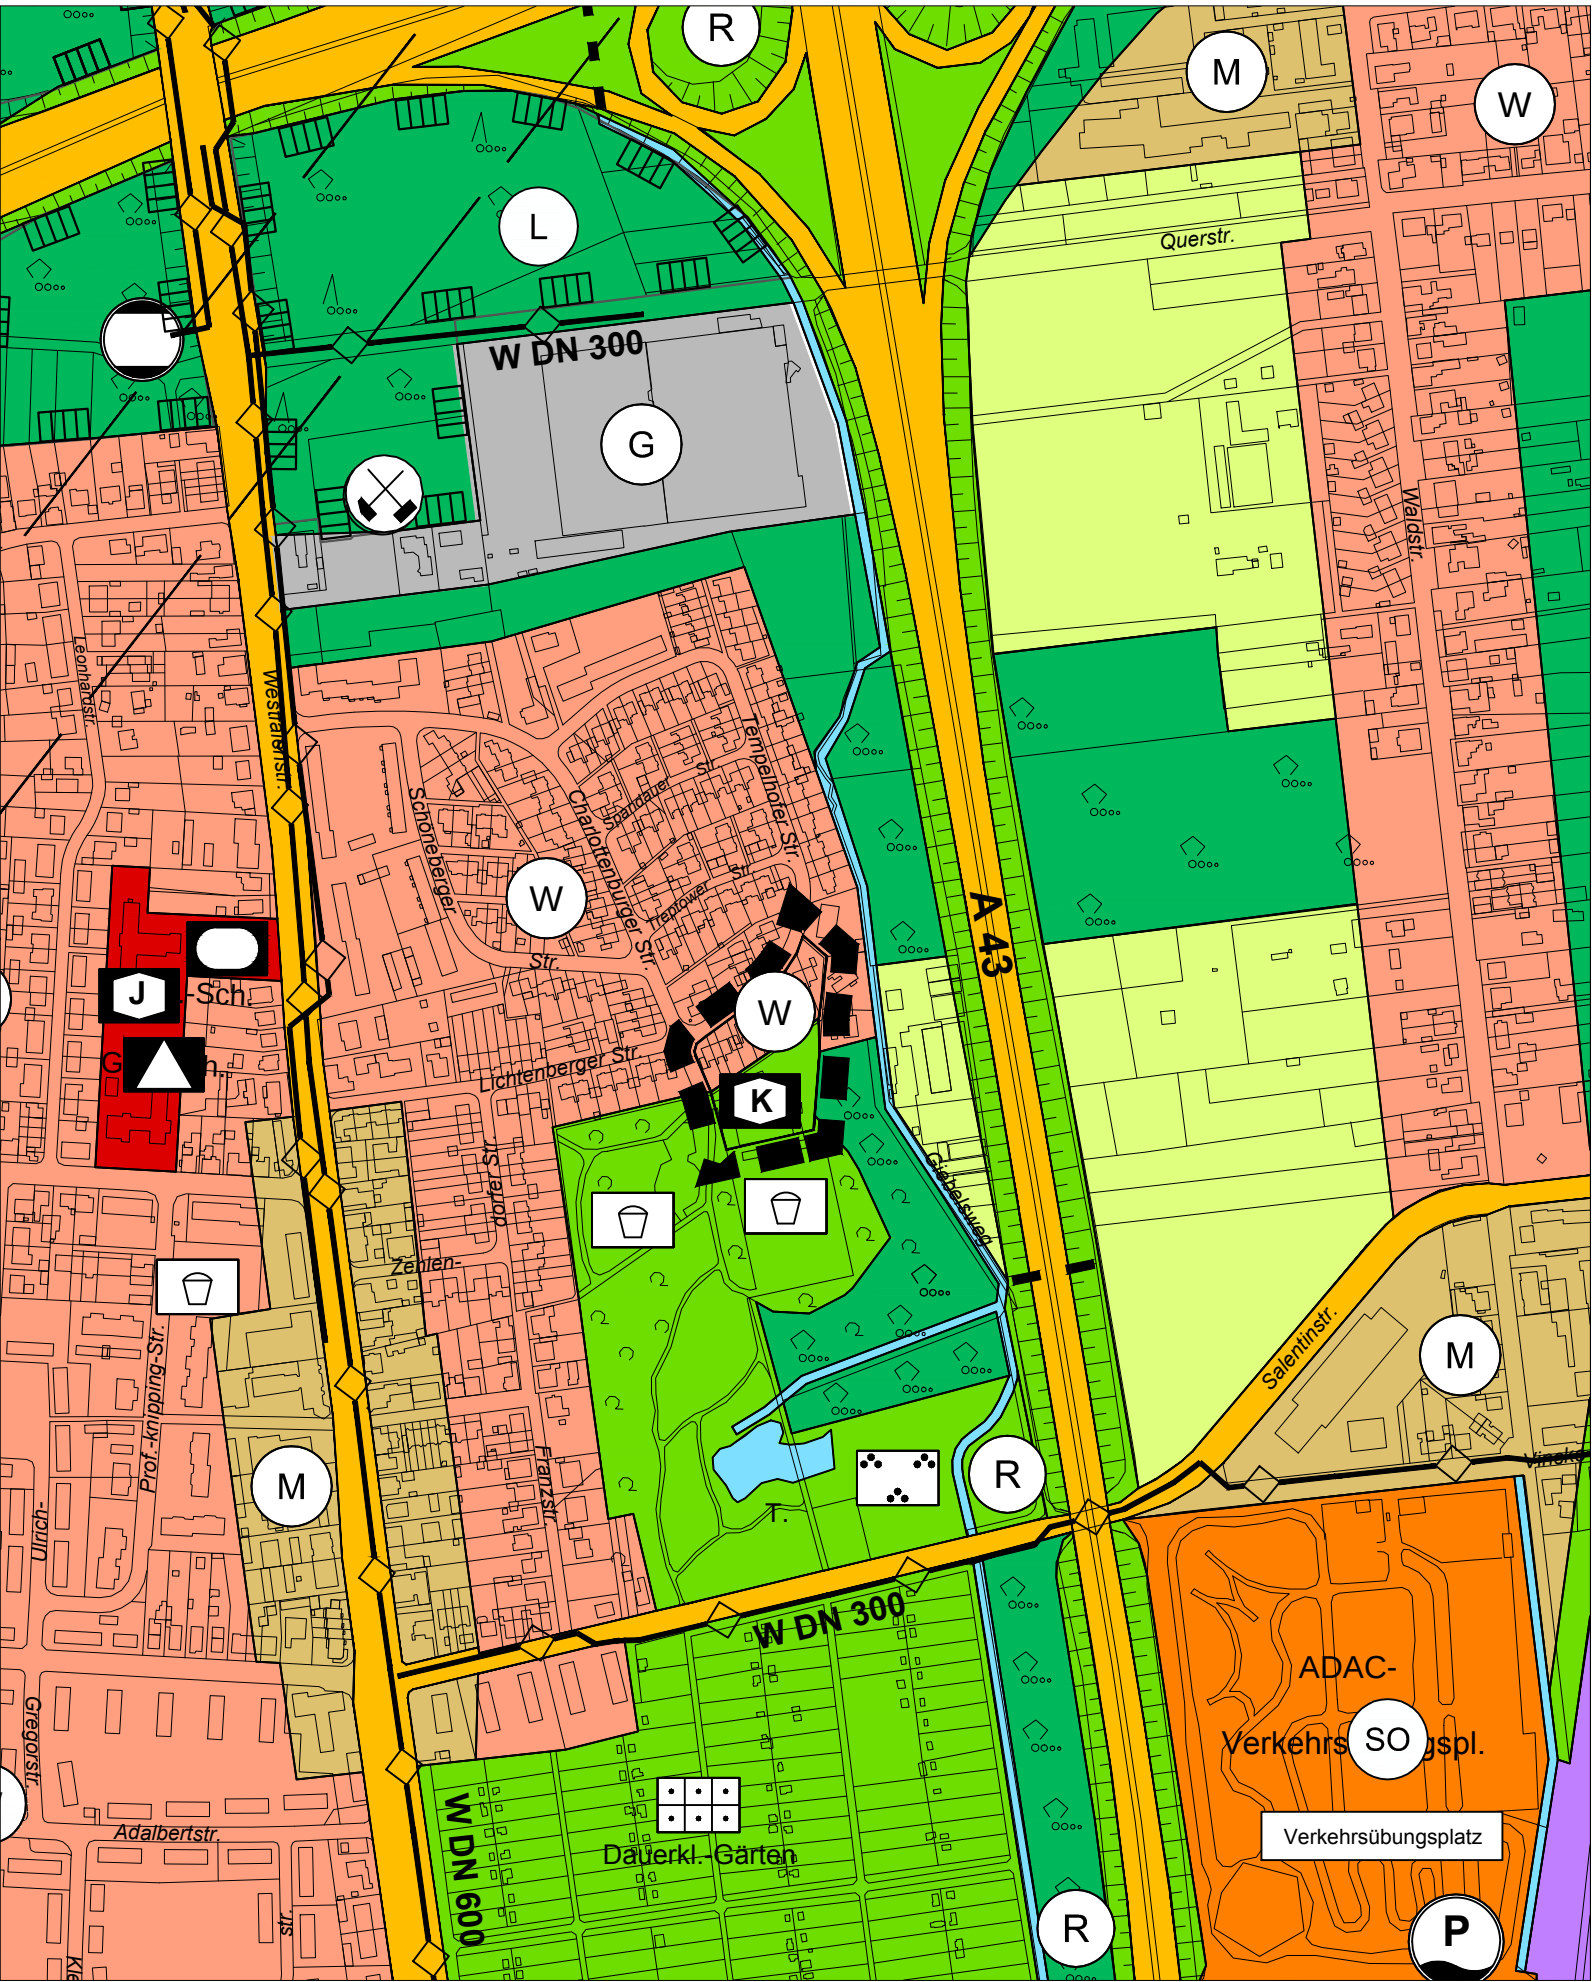

- Zeichenerklärung**
- I. Darstellungen**
(§ 5 Abs. 2 BauGB)
- Art der baulichen Nutzung
(§ 5 Abs. 2 Nr. 1 BauGB)
- W** Wohnbauflächen
- Bauliche Anlagen und Einrichtungen für den Gemeinbedarf
(§ 5 Abs. 2 Nr. 2 BauGB)
- Art der Anlage / Einrichtung
- Sch** Sozialen Zwecken dienende Gebäude und Einrichtungen
K Kindergarten / -tagesstätte / -heim
- Grünflächen**
(§ 5 Abs. 2 Nr. 5 BauGB)
- Grünflächen**
- Zweckbestimmung
- Sp** Spielplatz / Bolzplatz
- Grenze des räumlichen Geltungsbereichs

3. Ausfertigung

Für die städtebauliche Planung		Die Planunterlagen - Amtliche Stadtkarte Maßstab 1 : 5000 mit Stand von Juni 2013 entsprechen den Anforderungen des § 1 der PlanzV.		Der Regionalverband Ruhrgebiet hat am 20.02.2014 bestätigt, dass die städtebauliche Planung gem. § 1 (4) BauGB an die Ziele der Raumordnung angepasst ist. AZ.: 15_RE_FNP		Die berührten Behörden und sonstigen Träger öffentlicher Belange wurden gem. § 4 (2) BauGB bei der Aufstellung dieses Planes beteiligt.	
Baudezernat Technischer Beigeordneter	Fachbereich Planen, Umwelt, Bauen Leitender Städtischer Baudirektor i.V.	Recklinghausen, den 03.03.2015 Bürgermeister I.A. gez. Holzapfel Diplom-Ingenieur Vermessung	Recklinghausen, den 03.03.2015 Bürgermeister I.A. gez. Sinhuber-Schotte	Recklinghausen, den 03.03.2015 Bürgermeister I.A. gez. Sinhuber-Schotte	Recklinghausen, den 03.03.2015 Bürgermeister I.A. gez. Sinhuber-Schotte		
gez. Schwetlick		gez. Schneider					
Der Planentwurf hat gem. § 3 (2) BauGB i. V. m. § 13 Abs. 2 Nr. 3 BauGB in der Zeit vom 20.05.2014 bis 20.06.2014 einschließlich öffentlich ausgelegen.		Der Rat der Stadt Recklinghausen hat in seiner Sitzung am 02.03.2015 im Rahmen der Abwägung über die gem. § 3 (2) BauGB vorgebrachten Anregungen entschieden und die FNP - Änderung Nr.3 festgestellt.		Dieser Plan ist gem. § 6 (1) BauGB mit Verfügung der Bezirksregierung Münster vom 07.05.2015 genehmigt worden. AZ.: 35.02.01.01 - RE - 03/15		Die Genehmigung dieses Planes ist gem. § 6 (5) BauGB im Amtlichen Bekanntmachungsblatt der Stadt Recklinghausen vom 21.05.2015 bekanntgemacht worden. Mit der Bekanntmachung wird die Flächennutzungsplan - Änderung wirksam.	
Recklinghausen, den 03.03.2015 Bürgermeister I.A. gez. Sinhuber-Schotte		Recklinghausen, den 03.03.2015 gez. Tesche Bürgermeister		gez. Grewe		Recklinghausen, den 28.05.2015 . gez. Tesche Bürgermeister	
Rechtsgrundlage: BauGB Baugesetzbuch in der Fassung der Bekanntmachung vom 23.09.2004 (BGBl. I S. 2414), zuletzt geändert durch Art. 1 des Gesetzes vom 15.07.2014 (BGBl. I S. 954) BauNVO Baunutzungsverordnung in der Fassung vom 23.01.1990 (BGBl. I S. 132), zuletzt geändert durch Art. 2 des Gesetzes vom 11.06.2013 (BGBl. I S. 1548)				Zeichengrundlage: PlanZV		Planzeichenverordnung in der Fassung vom 18.12.1990 (BGBl. 1991 I S. 58), zuletzt geändert durch Art. 2 des Gesetzes vom 22.07.2011 (BGBl. I S. 1509)	

STADT RECKLINGHAUSEN

Fachbereich Planen, Umwelt, Bauen - 61 / 1 -

FLÄCHENNUTZUNGSPLAN - ÄNDERUNG NR.3

- Charlottenburger Straße -

für einen Bereich zwischen Tempelhofer Straße, einer Linie ca. 40 m westlich des Grullbaches, einer Linie ca. 100 m südlich der Tempelhofer Straße und Charlottenburger Straße

Stand: November 2013

Maßstab: 1 : 5.000